


Lokalizacja montażu barier drogowych ochronnych N2W4A przy drogach powiatowych

Skala: 1:50000

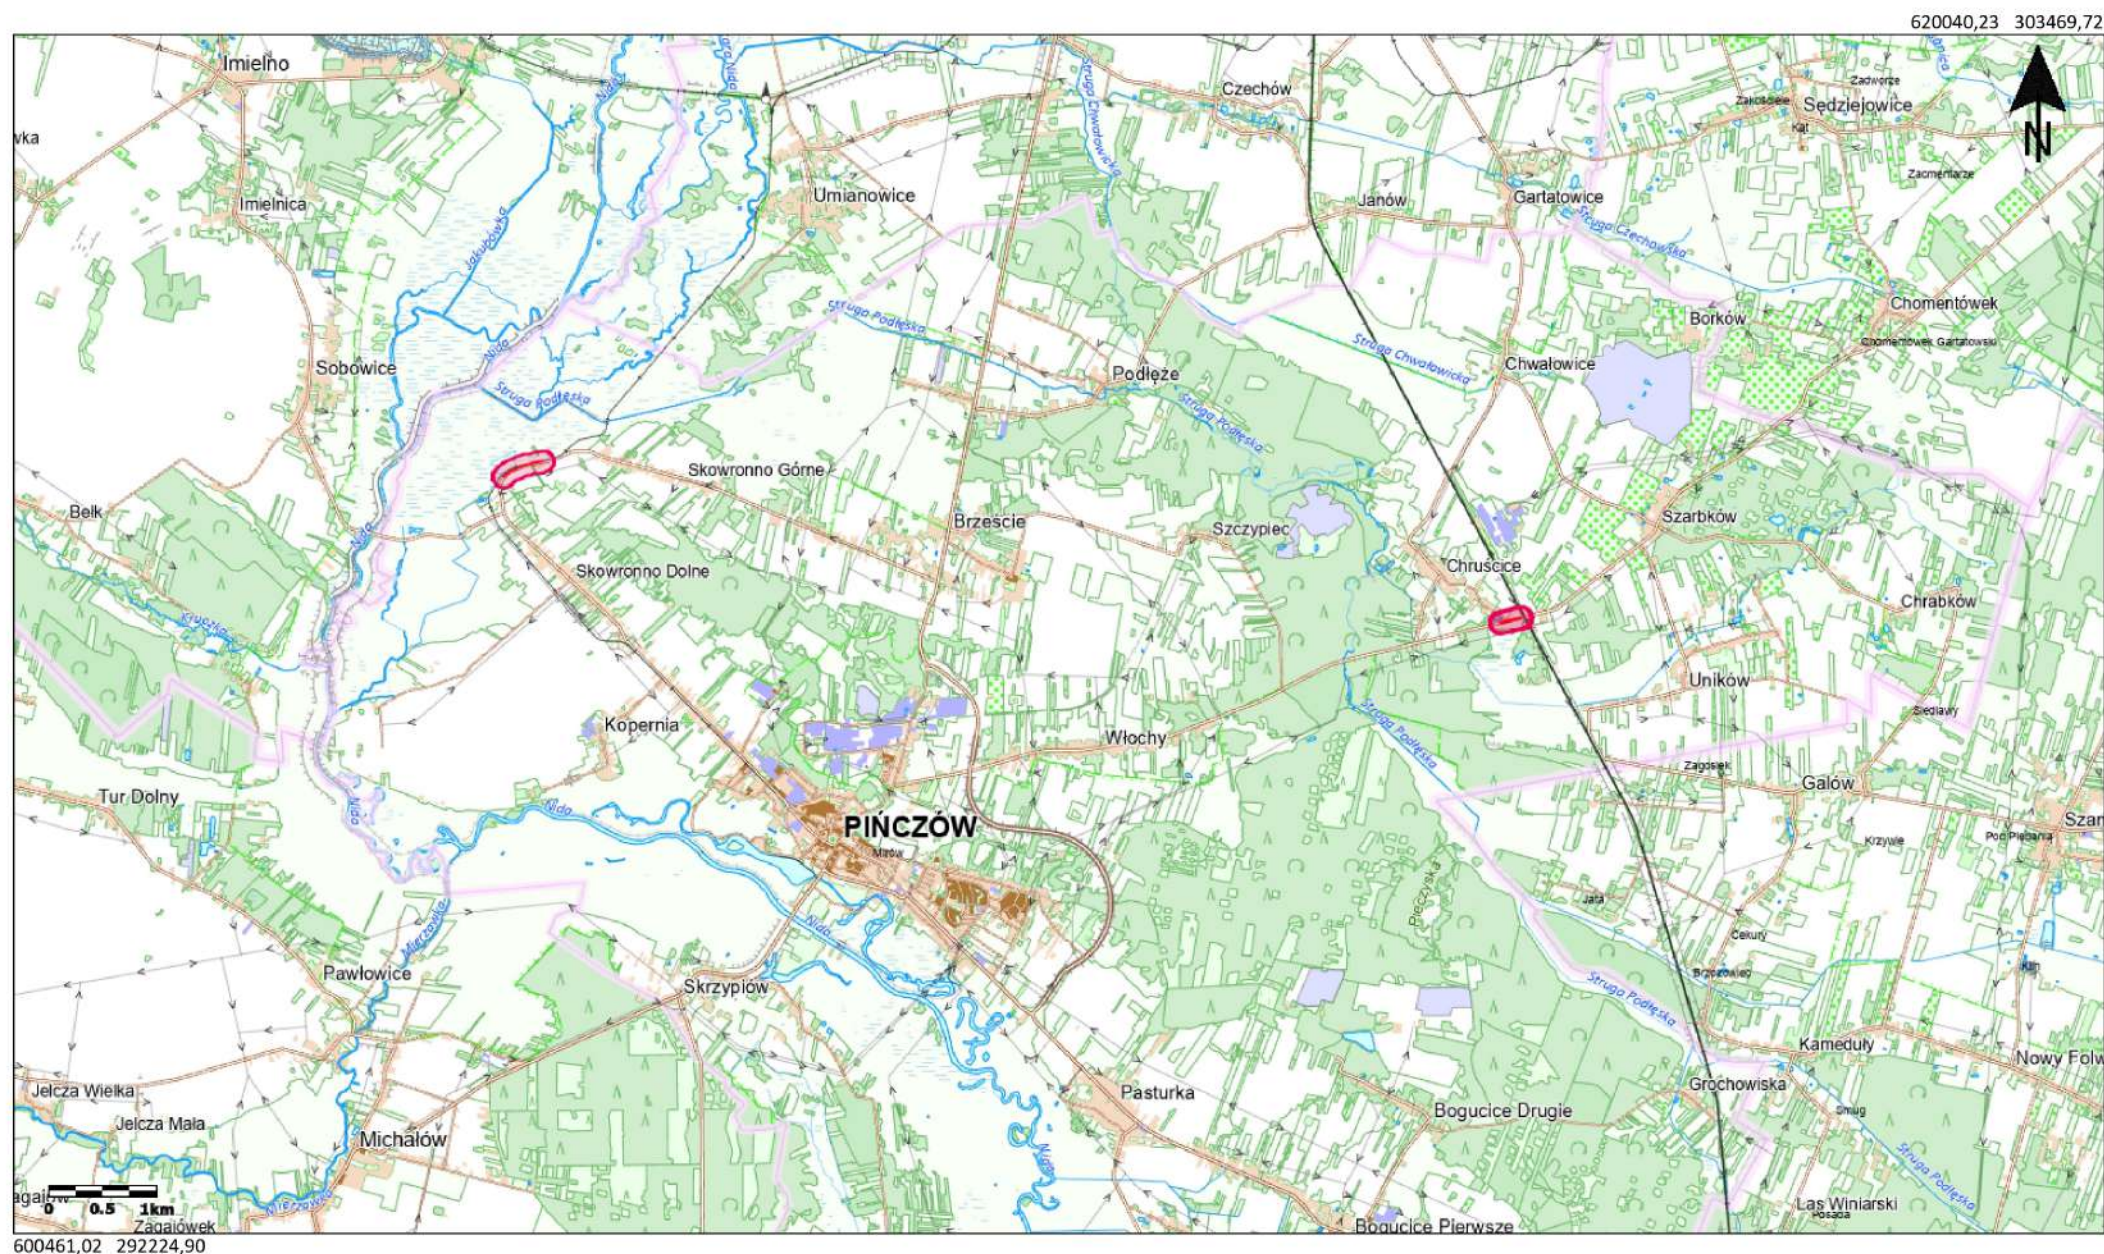

**Droga powiatowa nr 1660T Skowronno Górne - Brzeście odcinek w miejscowości
Skowronno Dolne - Bariery drogowe jednostronne 400,00mb x 1**

605649,80 299625,24



604866,63 299175,44

Droga powiatowa nr 1266T Chmielnik - Szarbków - Pińczów odcinek w miejscowości Szarbków - Bariery drogowe 2 x 200,00 mb

Skala: 1:2000

614915,26 298219,77



614132,09 297769,97