

Tytuł rysunku:


Plan sytuacyjny-lokalizacja obiektu.

**LEGENDA :**

- -Budynek mieszkalny wielorodzinny.
- -Granica działki.
- -Zakres opracowania - remont elewacji z ociepleniem.
- -Zakres opracowania - remont dachu.

**Biuro projektowo-usługowe  
"WPROJEKT"  
Łukasz Włudyka**

Projektant	Rafał Lucjan Maciejewski	nr uprawnień - branża architektura	240/01/DUW	podpis
Sprawdzający	Paweł Młynarz	nr uprawnień - branża architektura	27/WFOKK/2017	podpis
Obiekt	Budynek mieszkalny wielorodzinny			skala
Lokalizacja	ul. Wygodna 13 ; 50-323 Wrocław			1 : 500
Inwestor	Wspólnota Mieszkaniowa przy ul. Wygodnej 13 we Wrocławiu.			rys. nr 0
				data 01.07.2024

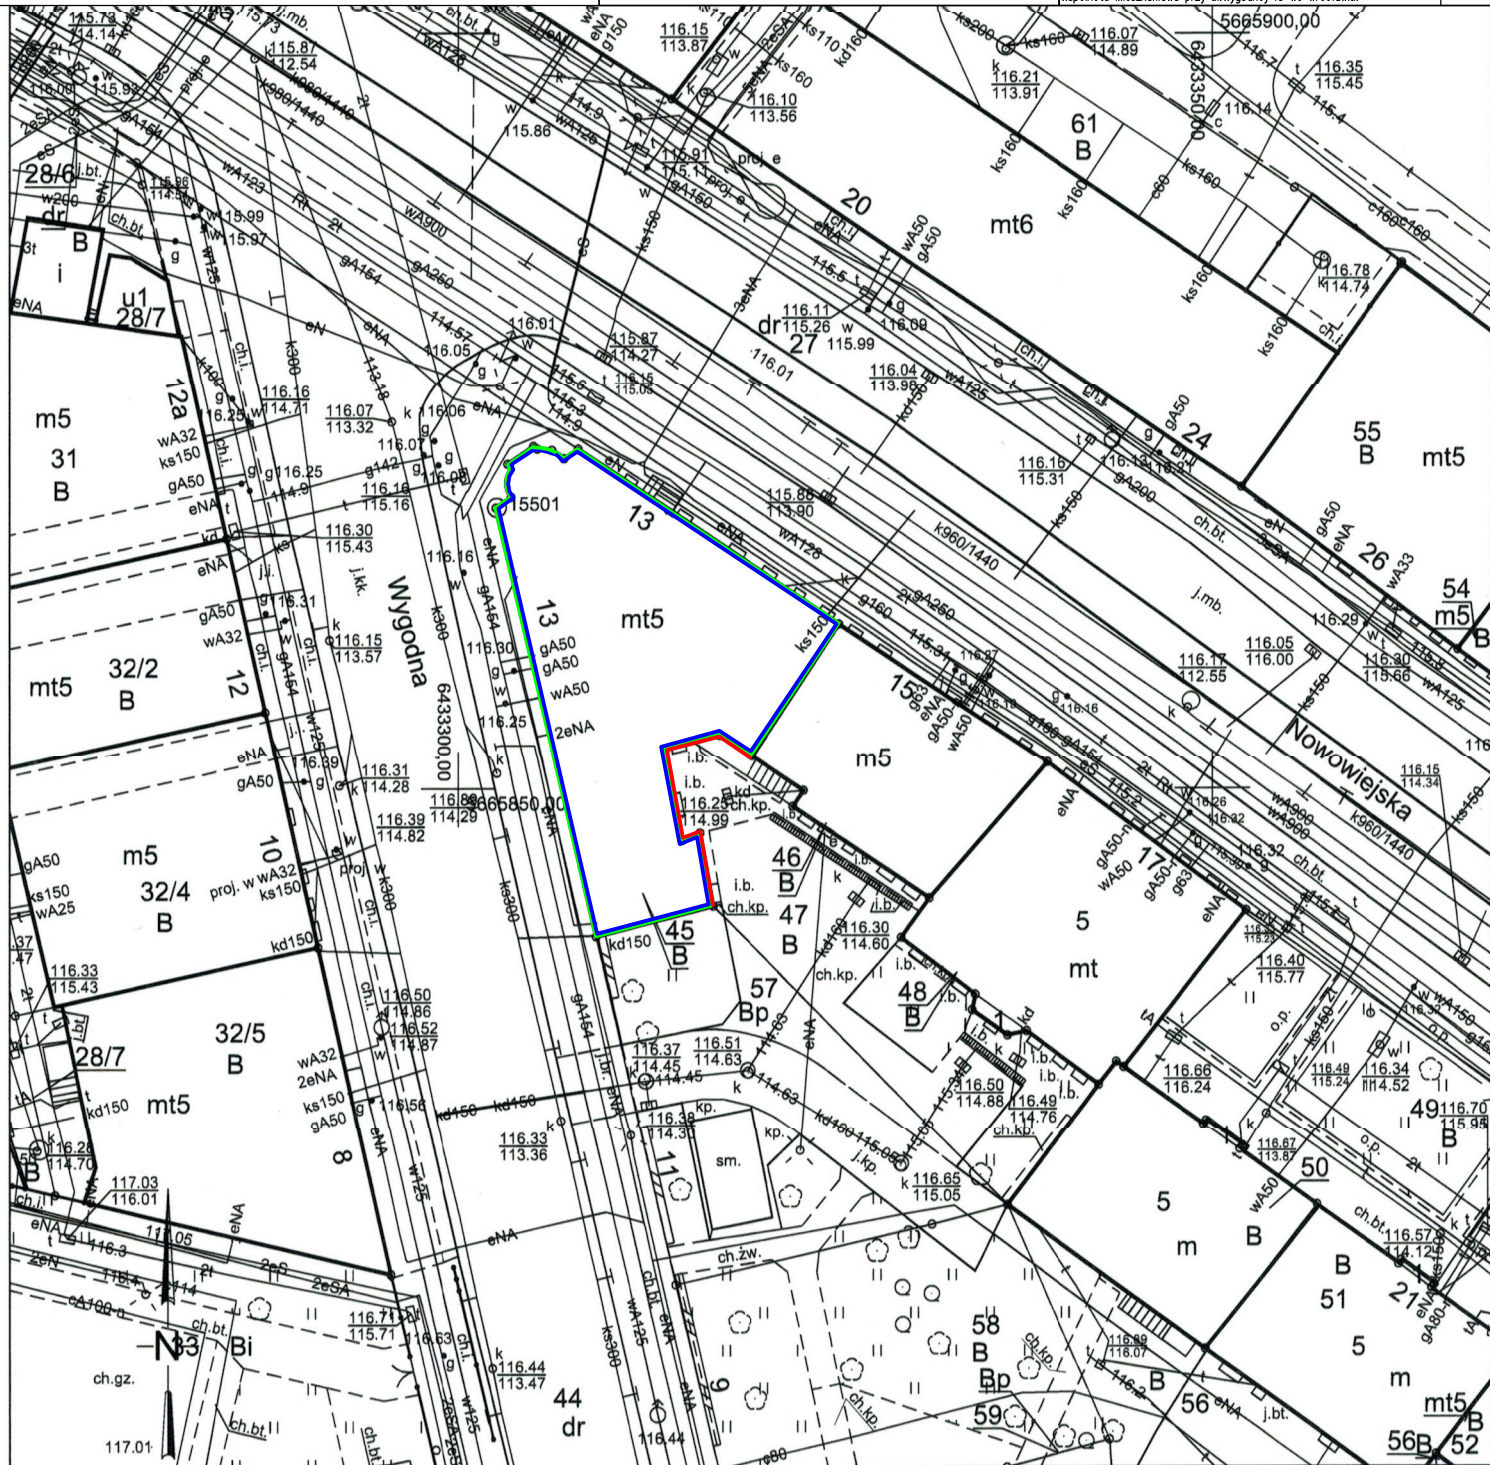

**WROCŁAW**

**MAPA ZASADNICZA**

Obręb: 0005 - Plac Grunwaldzki

Nr sekcji: 6.149.12.24.1.2

**Skala: 1:500**

Nie wyklucza się istnienia w terenie innych nie wykazanych na mapie urządzeń podziemnych, które nie były zgłoszone do inwentaryzacji lub o których brak jest informacji w instytucjach branżowych.

1. Mapa wektorowa opracowana w technologii numerycznej w środowisku GEO-INFO na podstawie matrycy mapy zasadniczej. Wydrukowana w ZGKIIM we Wrocławiu.
2. Poziom odniesienia "PL-ETRF-2000"
3. Układ współrzędnych "PL-2000 strefa 6"
4. Układ wysokości "PL-EVRF2007-NH"

ZGKIIM.TM.6642.3099.2022

WROCŁAW 14-10-2022

Nazwa organu prowadzącego państwowy zasób geodezyjny i kartograficzny

Identyfikator ewidencyjny materiału zasobu

Nazwa materiału zasobu

Data wykonania kopii materiału zasobu

Imię, nazwisko i podpis osoby reprezentującej organ

Prezydent Wrocławia  
Zarząd Geodezji, Kartografii  
i Katastru Miejskiego  
we Wrocławiu

P.0264.1996.2964

Mapa zasadnicza

14-10-2022

Agnieszka Kryżar

Agnieszka Kryżar