

Technologia prac do wykonania na dachu:

DACH STROMY

- 1)Demontaż dachówki karpówki dachu stromego z odzyskiem dachówki oryginalnej.
- 2)Odbicie lat drewnianych istniejących.
- 3)Impregnacja krokwi środkami ochrony grzybobójczej i ognioodpornej , od góry.
- 4)Ułożenie membrany dachowej na zakład.
- 5) Montaż lat 40x60 mm.
- 6) Ułożenie istniejących dachówek w koronkę wraz z wymianą dachówek spekanych.
- 7) Przykręcenie do lat dwóch pierwszych poziomów dachówek.
- 8) Przykręcenie kolejnych poziomów dachówek do lat co druga warstwa.
- 9) Montaż obróbek blacharskich dachu,kominów i ogniomurów z blachy cynkowo-tytanowej gr.0,7 mm.

Technologia prac do wykonania na dachu:


DACH PŁASKI

- 1)Zerwanie warstw papy .
- 2)Demontaż obróbek blacharskich dachu i ogniomurów.
- 3)Wymiana zgnitych desek.
- 4)Oczyszczenie desek zdrowych.
- 5)Impregnacja desek środkami ochrony grzybobójczej i ognioodpornej , od góry.
- 6) Gruntowanie desek bitumicznym pod papę termoizgrzewalną.
- 7) Ułożenie papy termoizgrzewalnej dwuwarstwowo na deskowaniu.
- 8) Montaż obróbek blacharskich dachu,kominów i ogniomurów z blachy cynkowo-tytanowej gr.0,7 mm.
- 9) Wymiana wyłazu dachowego na wyłaz z profilu PCV o wymiarach 70x120 cm wraz z drabiną teleskopową.
- 10) Montaż obróbek blacharskich na wyłazie dachowym z blachy cynkowo-tytanowej gr.0,7 mm.

Technologia prac do wykonania na dachu:

KOPULA

- 1)Oczyszczenie powierzchni.
- 2)Uszczelnienie połączeń istniejącej blachy od zewnątrz.
- 3)Malowanie farbą poliwinylową antykorozyjną wododoporną podkładową i nawierzchniową w kolorze srebrnym , połysk.
- 4) Montaż obróbek blacharskich połączenia z dachówką i papą oraz grzymsu wieńczącego z blachy cynkowo-tytanowej gr.0,7 mm.

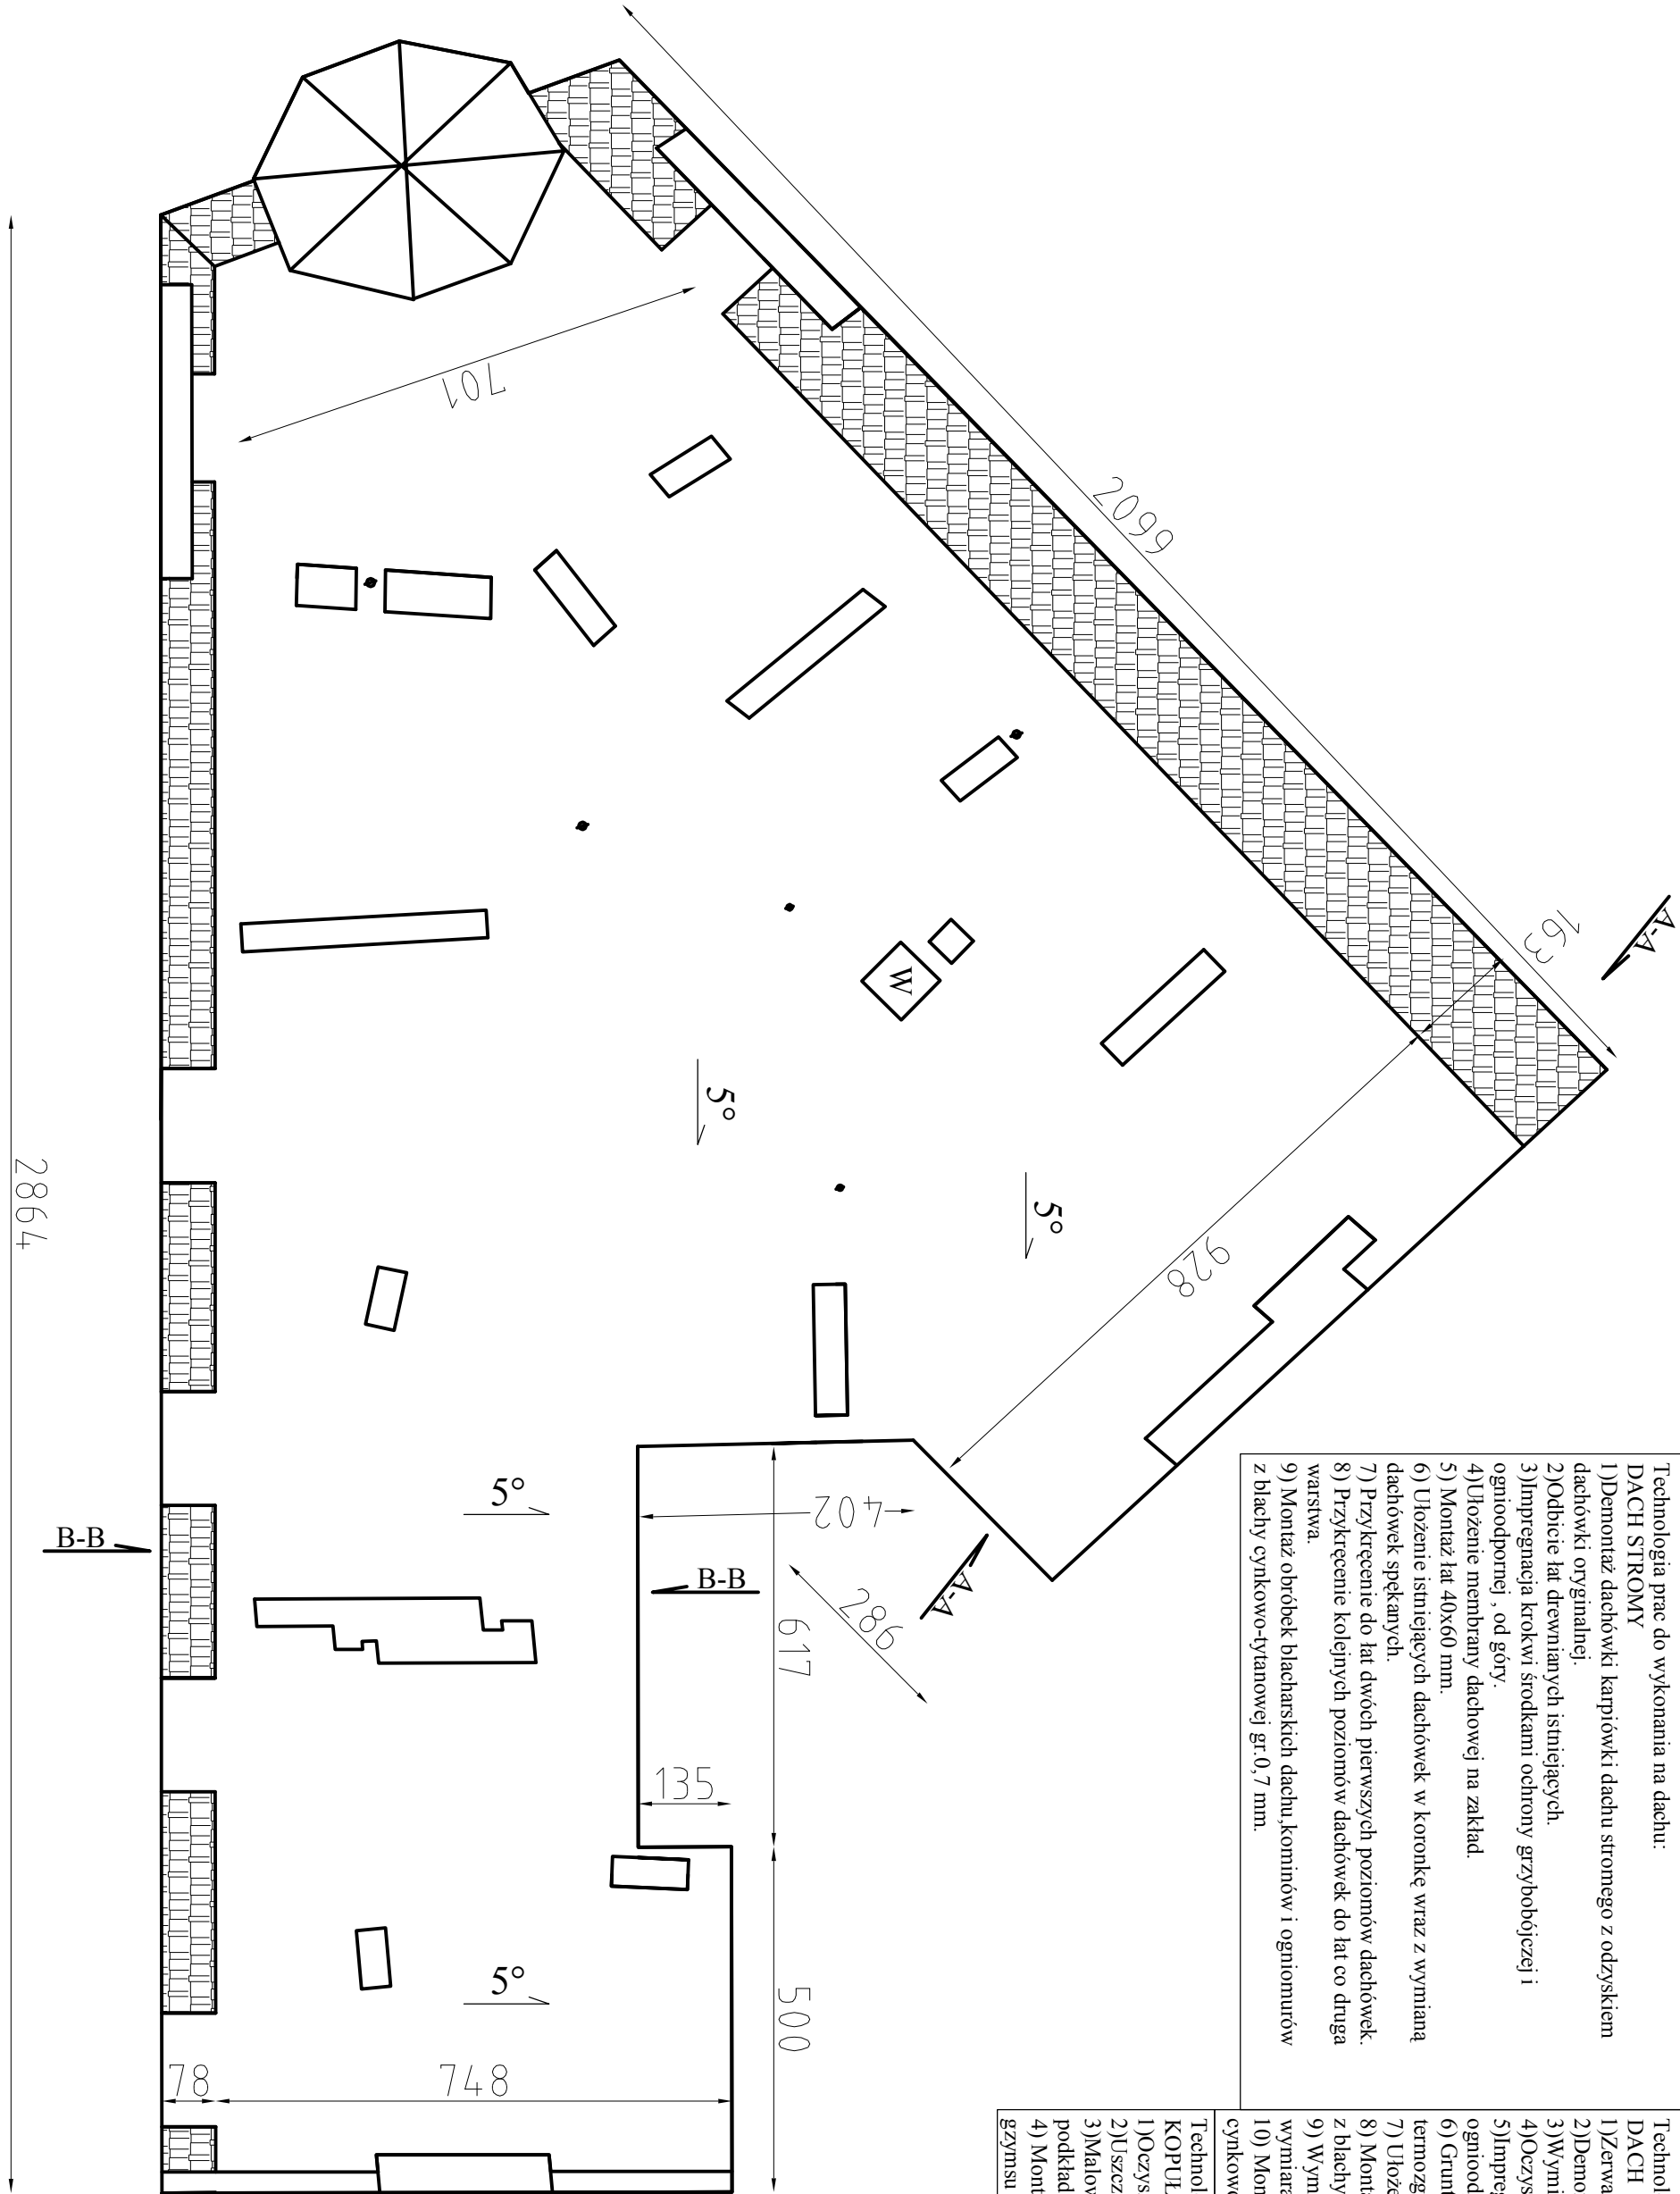

UWAGI:

- 1.Wymiary podano w [cm].
- 2.Wszystkie wymiary sprawdzić na budowie.
- 3.Rysunek rozpatrywać wraz z opisem technicznym . Ewentualne niezgodności wyjaśnić z biurem projektowym.

Tytuł rysunku:

Rzut dachu.

-projektowane rozwiązanie

Projektant	Rafał Lucjan Maciejewski	140/01/DUW	140/01/DUW	140/01/DUW
Sprawdzający	Paweł Mytnarz	27/WFOK/2017	27/WFOK/2017	27/WFOK/2017
Obiekt	Budynek mieszkalny wielorodzinny			
Lokalizacja	ul.Wygoda 13 ; 50–323 Wrocław			
Investor				
Współpraca	Mieszkaninowie przy ul.Wygodej 13 we Wrocławiu.			