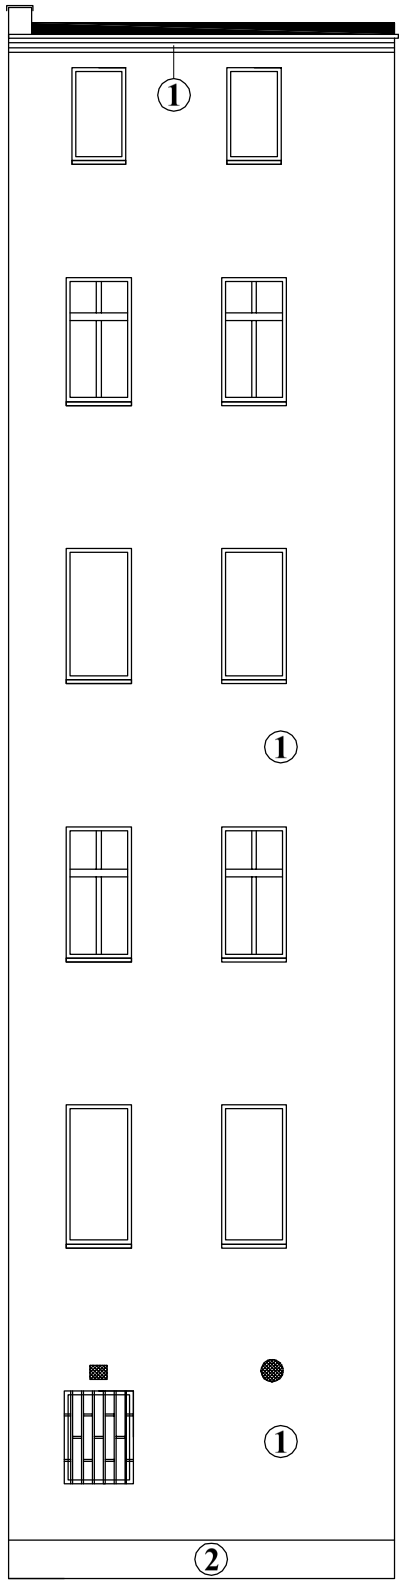


T1

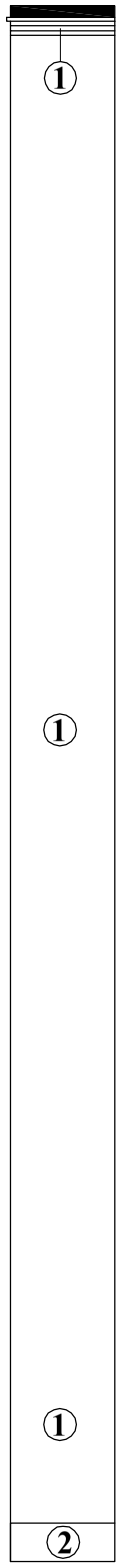


T2

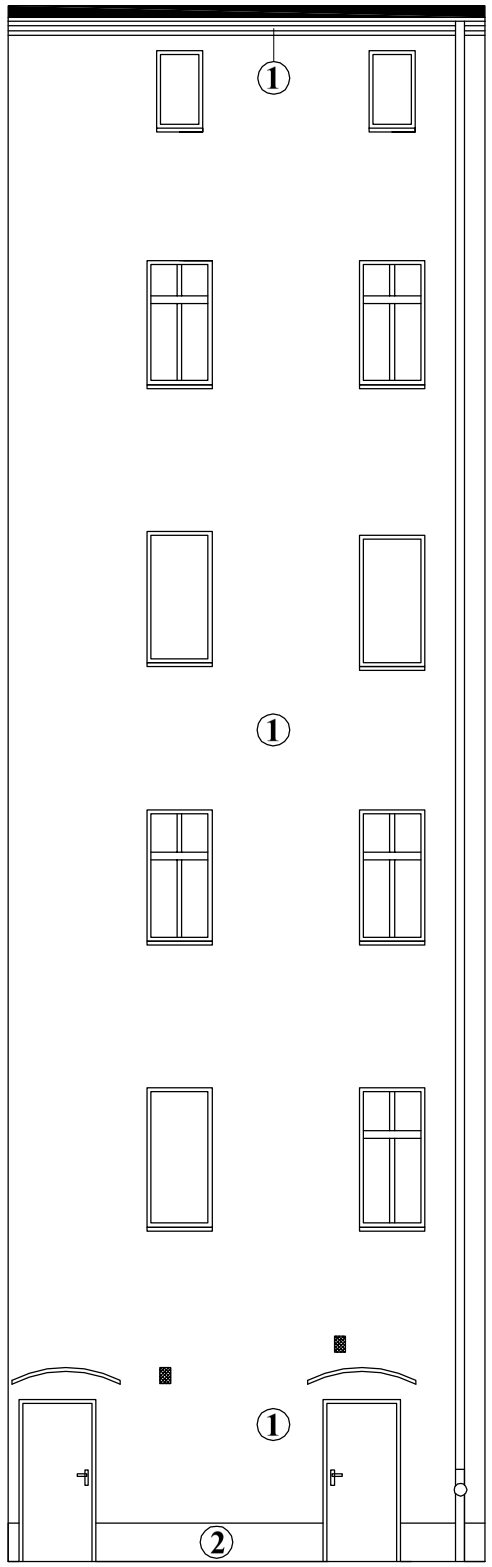


T1

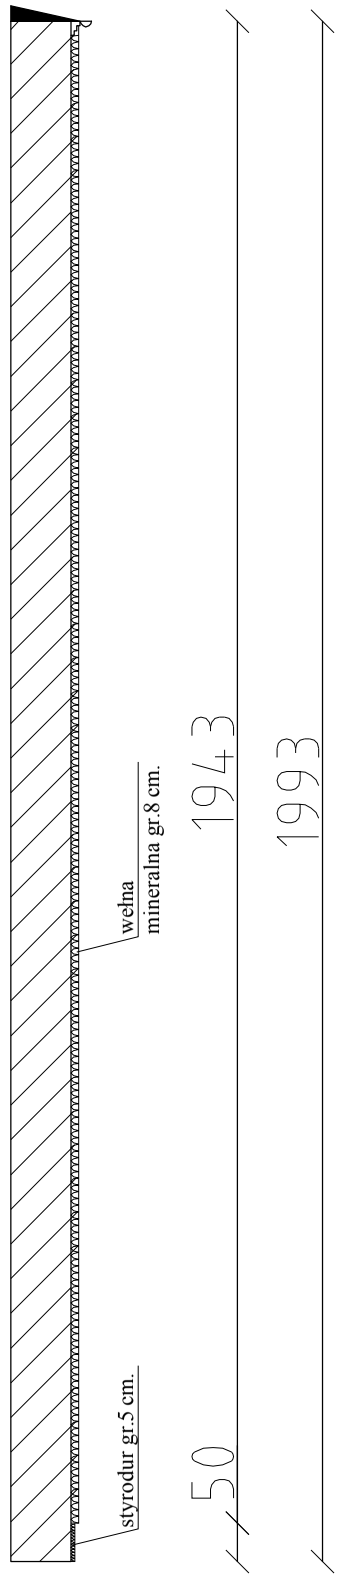


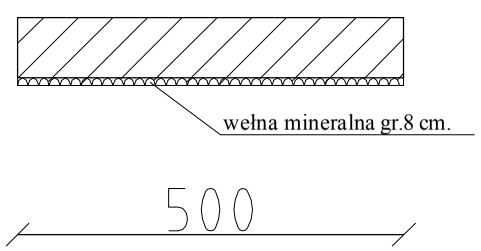


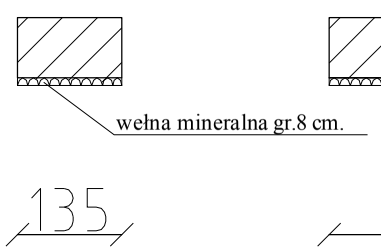


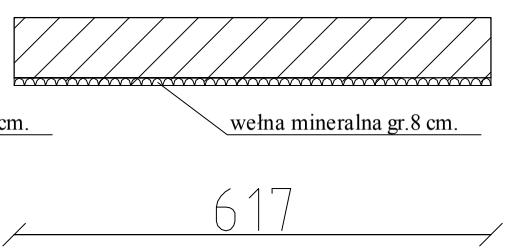


LEGENDA :

① - wykończenie tynk gładki oraz farba krzemianowa kolor **NCS S 0505 Y20R**

② - tynk cementowo-wapienny oraz farba krzemianowa kolor **NCS S 1005 Y20R**

Technologia prac do wykonania przy elewacji:
1) Zbicie zniszczonych tynków wraz z uzupełnieniem , pozostawienie zdrowych tynków,ukrycie kabli.
2) Oczyszczenie elewacji,cokołu,gzymsu oraz wnęk okiennych i drzwiowych.
3) Gruntowanie powierzchni elewacji,cokołu,gzymsu oraz wnęk okiennych i drzwiowych.
4) Przyklejenie styroduru gr.5 cm obwodowo lub całopowierzchniowo z niwelacją powierzchni na cokole.
5) Przyklejenie wełny mineralnej gr.8 cm obwodowo lub całopowierzchniowo z niwelacją powierzchni na elewacji do wysokości gzymsu wieńczącego,montaż listw startowych.
6) Zakołkowanie styroduru oraz wełny mineralnej w ilości 6-8 kołków na m2 na cokole i elewacji budynku .
7) Przyklejenie styropianu gr.1-2 cm do wnęk okiennych i drzwiowych po wcześniejszym zbiciu tynków , decyzja do podjęcia na budowie.
8) Wykonanie warstwy zbrojącej z siatki PCV zatapianej w kleju na elewacji,cokole oraz wnękach okiennych i drzwiowych.
9) Wykonanie drugiej warstwy zbrojącej z siatki PCV zatapianej w kleju do wysokości 3 mb na elewacji .
10) Montaż narożników z siatką PCV .
11) Wykonanie tynków renowacyjnych na gzymsie wieńczącym.
12) Gruntowanie powierzchni elewacji,cokołu,gzymsu oraz wnęk okiennych i drzwiowych pod tynk wykończeniowy gładki .
13) Położenie tynku wykończeniowego gładkiego gr.3 mm na elewacji cokole,gzymsie i wnękach okiennych i drzwiowych .
14) Gruntowanie powierzchni elewacji,cokołu,gzymsu oraz wnęk okiennych i drzwiowych pod farbę krzemianową.
15) Malowanie elewacji,cokołu,gzymsu oraz wnęk okiennych i drzwiowych farba krzemianową (silikatową).
16) Zabezpieczenie parteru preparatami anti-grafitti do wysokości 3 m.
17) Montaż nowych parapetów z blachy cynkowo-tytanowej gr.0,7 mm
18) Wymiana rynien i rur spustowych na rurę z blachy cynkowo-tytanowej gr.0,7 mm.
19) Wymiana kratek wentylacyjnych na elewacji.
20) Malowanie krat okiennych.

| |
|---|
| Powierzchnia elewacji T1= 217,15 m2 |
| Powierzchnia cokołu T1= 5,58 m2 |
| Powierzchnia elewacji T2 = 26,23 m2 |
| Powierzchnia cokołu T2= 0,67 m2 |

**Biuro projektowo-usługowe**
**" W P R O J E K T "**
**Łukasz Włudyka**

Tytuł rysunku:
**Widok elewacji tylnej T1,T2.**
**-projektowane rozwiązanie.**

| | | | |
|---|---|---|---|
| Projektant | Rafał Lucjan Maciejewski | nr uprawnień - branża architektura 240/01/DUW | podpis |
| Sprawdzajacy | Paweł Młynarz | nr uprawnień - branża architektura 27/WPOKK/2017 | podpis |
| Obiekt | Budynek mieszkalny wielorodzinny | | skala 1 : 100 |
| Lokalizacja | ul.Wygodna 13 ; 50-323 Wrocław | | rys. nr 2 |
| Inwestor | Wspólnota Mieszkaniowa przy ul.Wygodnej 13 we Wrocławiu. | | data 01.07.2024 |