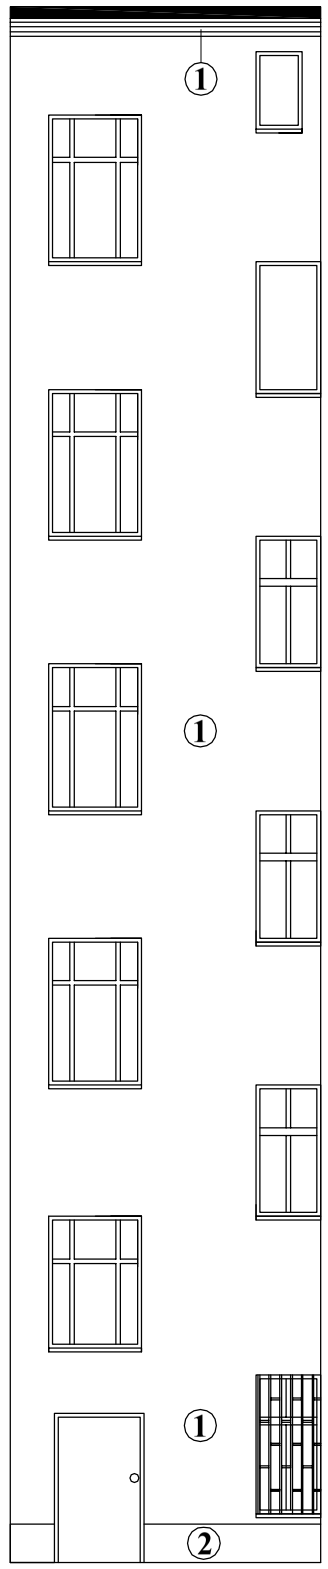

T3

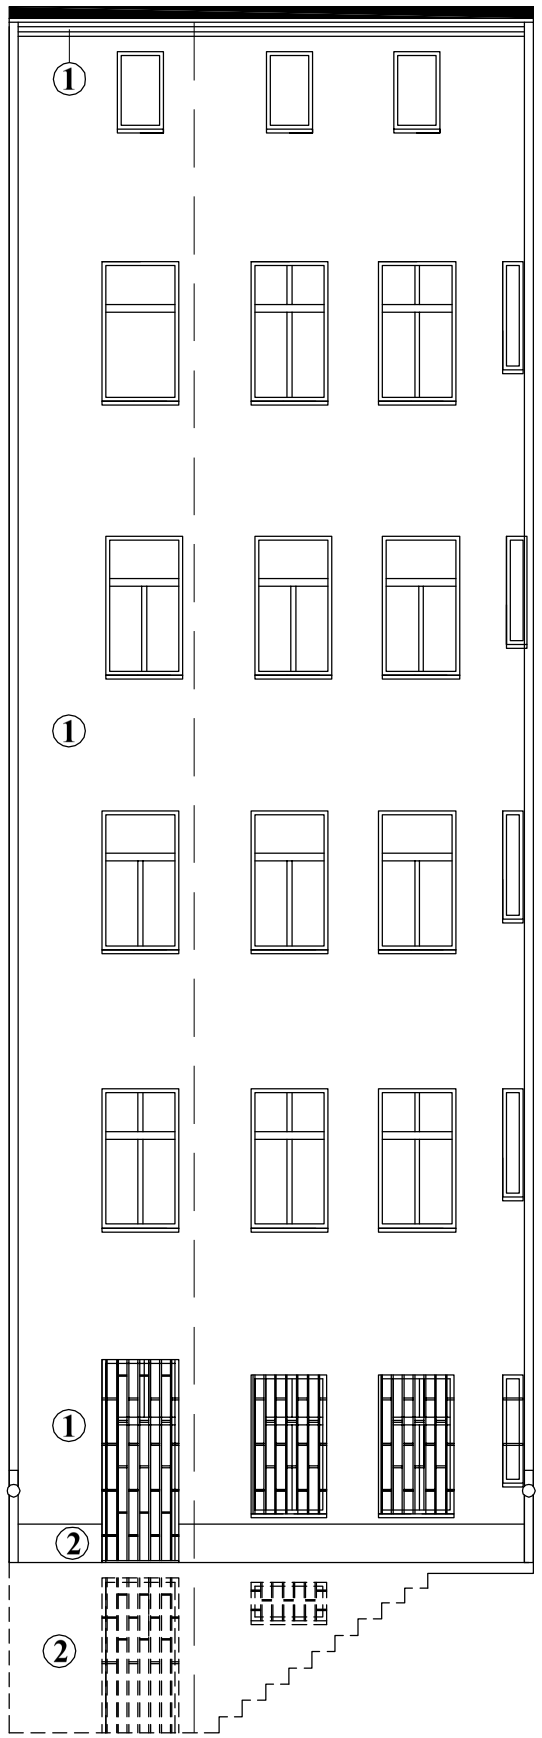

T4

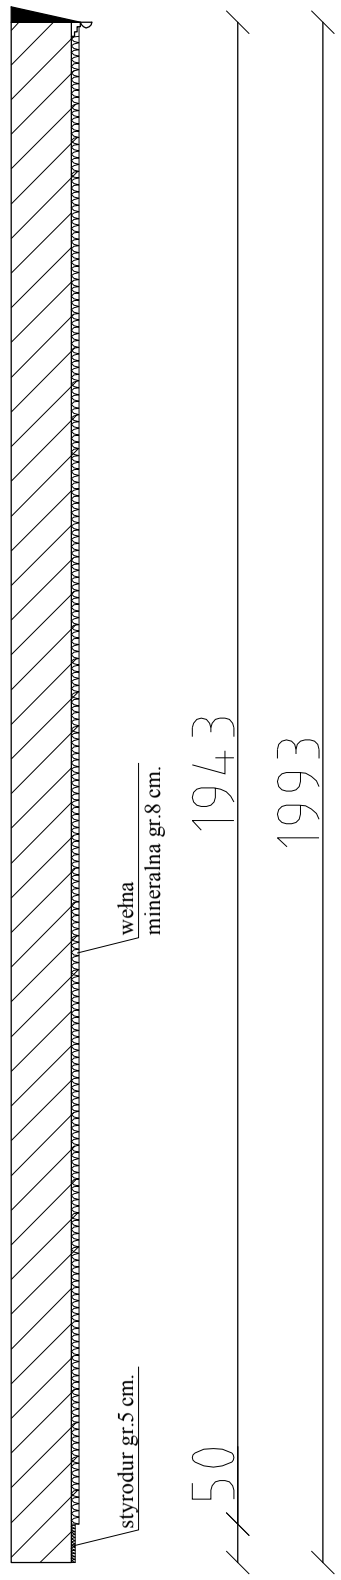

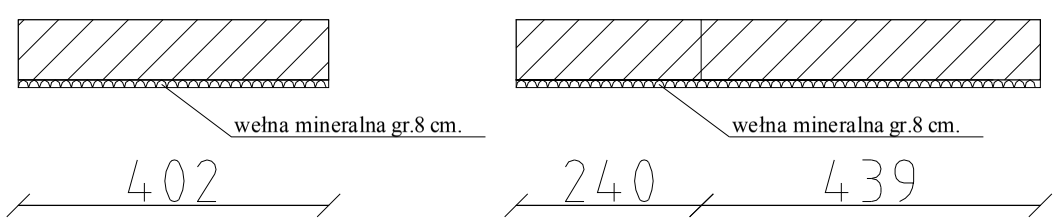

Technologia prac do wykonania przy elewacji:
1) Zbicie zniszczonych tynków wraz z uzupełnieniem , pozostawienie zdrowych tynków,ukrycie kabli.
2) Oczyszczenie elewacji,cokołu,gzymsu oraz wnęk okiennych i drzwiowych.
3) Gruntowanie powierzchni elewacji,cokołu,gzymsu oraz wnęk okiennych i drzwiowych.
4) Przyklejenie styroduru gr.5 cm obwodowo lub całopowierzchniowo z niwelacją powierzchni na cokole.
5) Przyklejenie wełny mineralnej gr.8 cm obwodowo lub całopowierzchniowo z niwelacją powierzchni na elewacji do wysokości gzymsu wieńczącego,montaż listw startowych.
6) Zakołkowanie styroduru oraz wełny mineralnej w ilości 6-8 kołków na m2 na cokole i elewacji budynku .
7) Przyklejenie styropianu gr.1-2 cm do wnęk okiennych i drzwiowych po wcześniejszym zbiciu tynków , decyzja do podjęcia na budowie.
8) Wykonanie warstwy zbrojącej z siatki PCV zatapianej w kleju na elewacji,cokole oraz wnękach okiennych i drzwiowych.
9) Wykonanie drugiej warstwy zbrojącej z siatki PCV zatapianej w kleju do wysokości 3 mb na elewacji .
10) Montaż narożników z siatką PCV .
11) Wykonanie tynków renowacyjnych na gzymsie wieńczącym.
12) Gruntowanie powierzchni elewacji,cokołu,gzymsu oraz wnęk okiennych i drzwiowych pod tynk wykończeniowy gładki .
13) Położenie tynku wykończeniowego gładkiego gr.3 mm na elewacji cokole,gzymsie i wnękach okiennych i drzwiowych .
14) Gruntowanie powierzchni elewacji,cokołu,gzymsu oraz wnęk okiennych i drzwiowych pod farbę krzemianową.
15) Malowanie elewacji,cokołu,gzymsu oraz wnęk okiennych i drzwiowych farba krzemianową (silikatową).
16) Zabezpieczenie parteru preparatami anti-grafitti do wysokości 3 m.
17) Montaż nowych parapetów z blachy cynkowo-tytanowej gr.0,7 mm
18) Wymiana rynien i rur spustowych na rurę z blachy cynkowo-tytanowej gr.0,7 mm.
19) Wymiana kratek wentylacyjnych na elewacji.
20) Malowanie krat okiennych.

LEGENDA :

① - wykończenie tynk gładki oraz farba krzemianowa kolor **NCS S 0505 Y20R**

② - tynk cementowo-wapienny oraz farba krzemianowa kolor **NCS S 1005 Y20R**

Powierzchnia elewacji T3= 78,11 m2

Powierzchnia cokołu T3= 2,00 m2

Powierzchnia elewacji T4 = 131,67 m2

Powierzchnia cokołu T4= 12,68 m2

Biuro projektowo-usługowe
" W P R O J E K T "
Łukasz Włudyka

Tytuł rysunku:
Widok elewacji tylnej T3,T4.
-projektowane rozwiązanie.

Projektant	Rafał Lucjan Maciejewski	nr uprawnień - branża architektura 240/01/DUW	podpis
Sprawdzajacy	Paweł Młynarz	nr uprawnień - branża architektura 27/WPOKK/2017	podpis
Obiekt	Budynek mieszkalny wielorodzinny		skala 1 : 100
Lokalizacja	ul.Wygodna 13 ; 50-323 Wrocław		rys. nr 3
Inwestor	Wspólnota Mieszkaniowa przy ul.Wygodnej 13 we Wrocławiu.		data 01.07.2024