

Tytuł rysunku:


Plan sytuacyjny-lokalizacja obiektu.

LEGENDA :

- Budynek mieszkalny wielorodzinny.
- Granica działki.
- Zakres opracowania - przebudowa części poddasza na lokal mieszkalny.

Biuro projektowo-usługowe "WPROJEKT" Łukasz Władysław

Projektant	Rafał Lucjan Maciejewski	nr uprawnień - branża architektura	240/01/01W	podpis
Sprawdzający	Paweł Młynarz	nr uprawnień - branża architektura	27/WFOKK/2017	podpis
Obiekt	Budynek mieszkalny wielorodzinny	skala	1 : 500	
Lokalizacja	ul.Jaracza 6 ; 50-305 Wrocław	rys. nr	1	
Inwestor	Wspólnota Mieszkaniowa przy ul.Jaracza 6 we Wrocławiu.	data	24.03.2025	

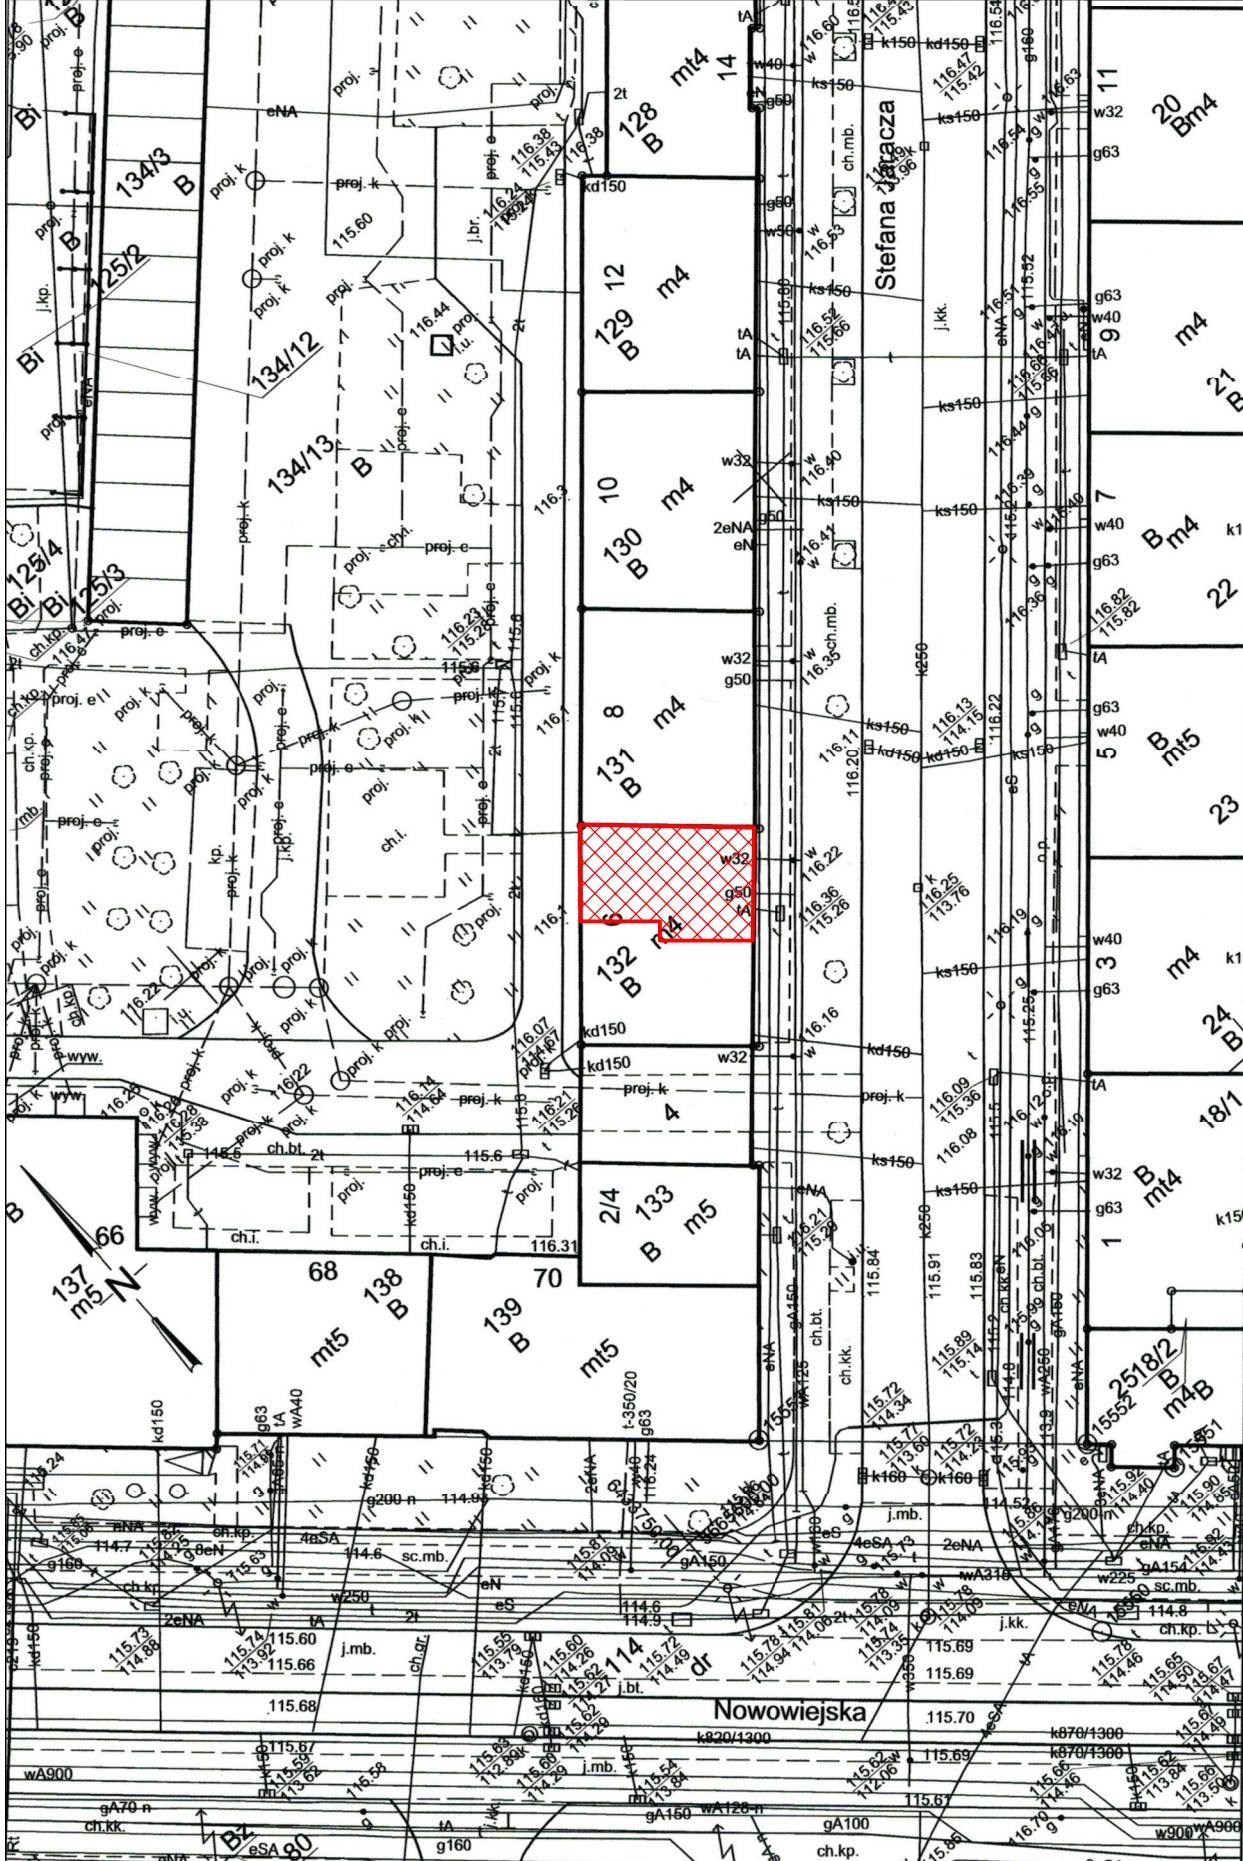

Nazwa organu prowadzącego	Prezydent Wrocławia
państwowy zasób geodezyjny i kartograficzny	Zarząd Geodezji i Kartografii i Katastru Miejskiego we Wrocławiu
Identyfikator ewidencyjny	P.0264.1996.2964
Nazwa materiału zasobu	Mapa zasadnicza
Data wykonania kopii	24.03.2025
Imię, nazwisko i podpis osoby reprezentującej organ	Adrianna Gurbierz inż. Adrianna Gurbierz

MAPA ZASADNICZA

WROCLAW

1. Mapa wektorowa opracowana w technologii numerycznej w środowisku GEO-INFO na podstawie matrycy mapy zasadniczej. Wydrukowana w ZGKKM we Wrocławiu.
2. Poziom odniesienia "PL-ETRF-2000"
3. Układ współrzędnych "PL-2000 strefa 6"
4. Układ wysokości "PL-EVRF2007-NH"

Obręb: 0005 - Plac Grunwaldzki

Irsekcji: 6.149.12.24.2.3

Skala: 1:500

WROCLAW 24.03.2025