


PRZEKRÓJ PIONOWY A-A BUDYNKU

1 : 50

UL. DAMROTA

PODWÓRZE

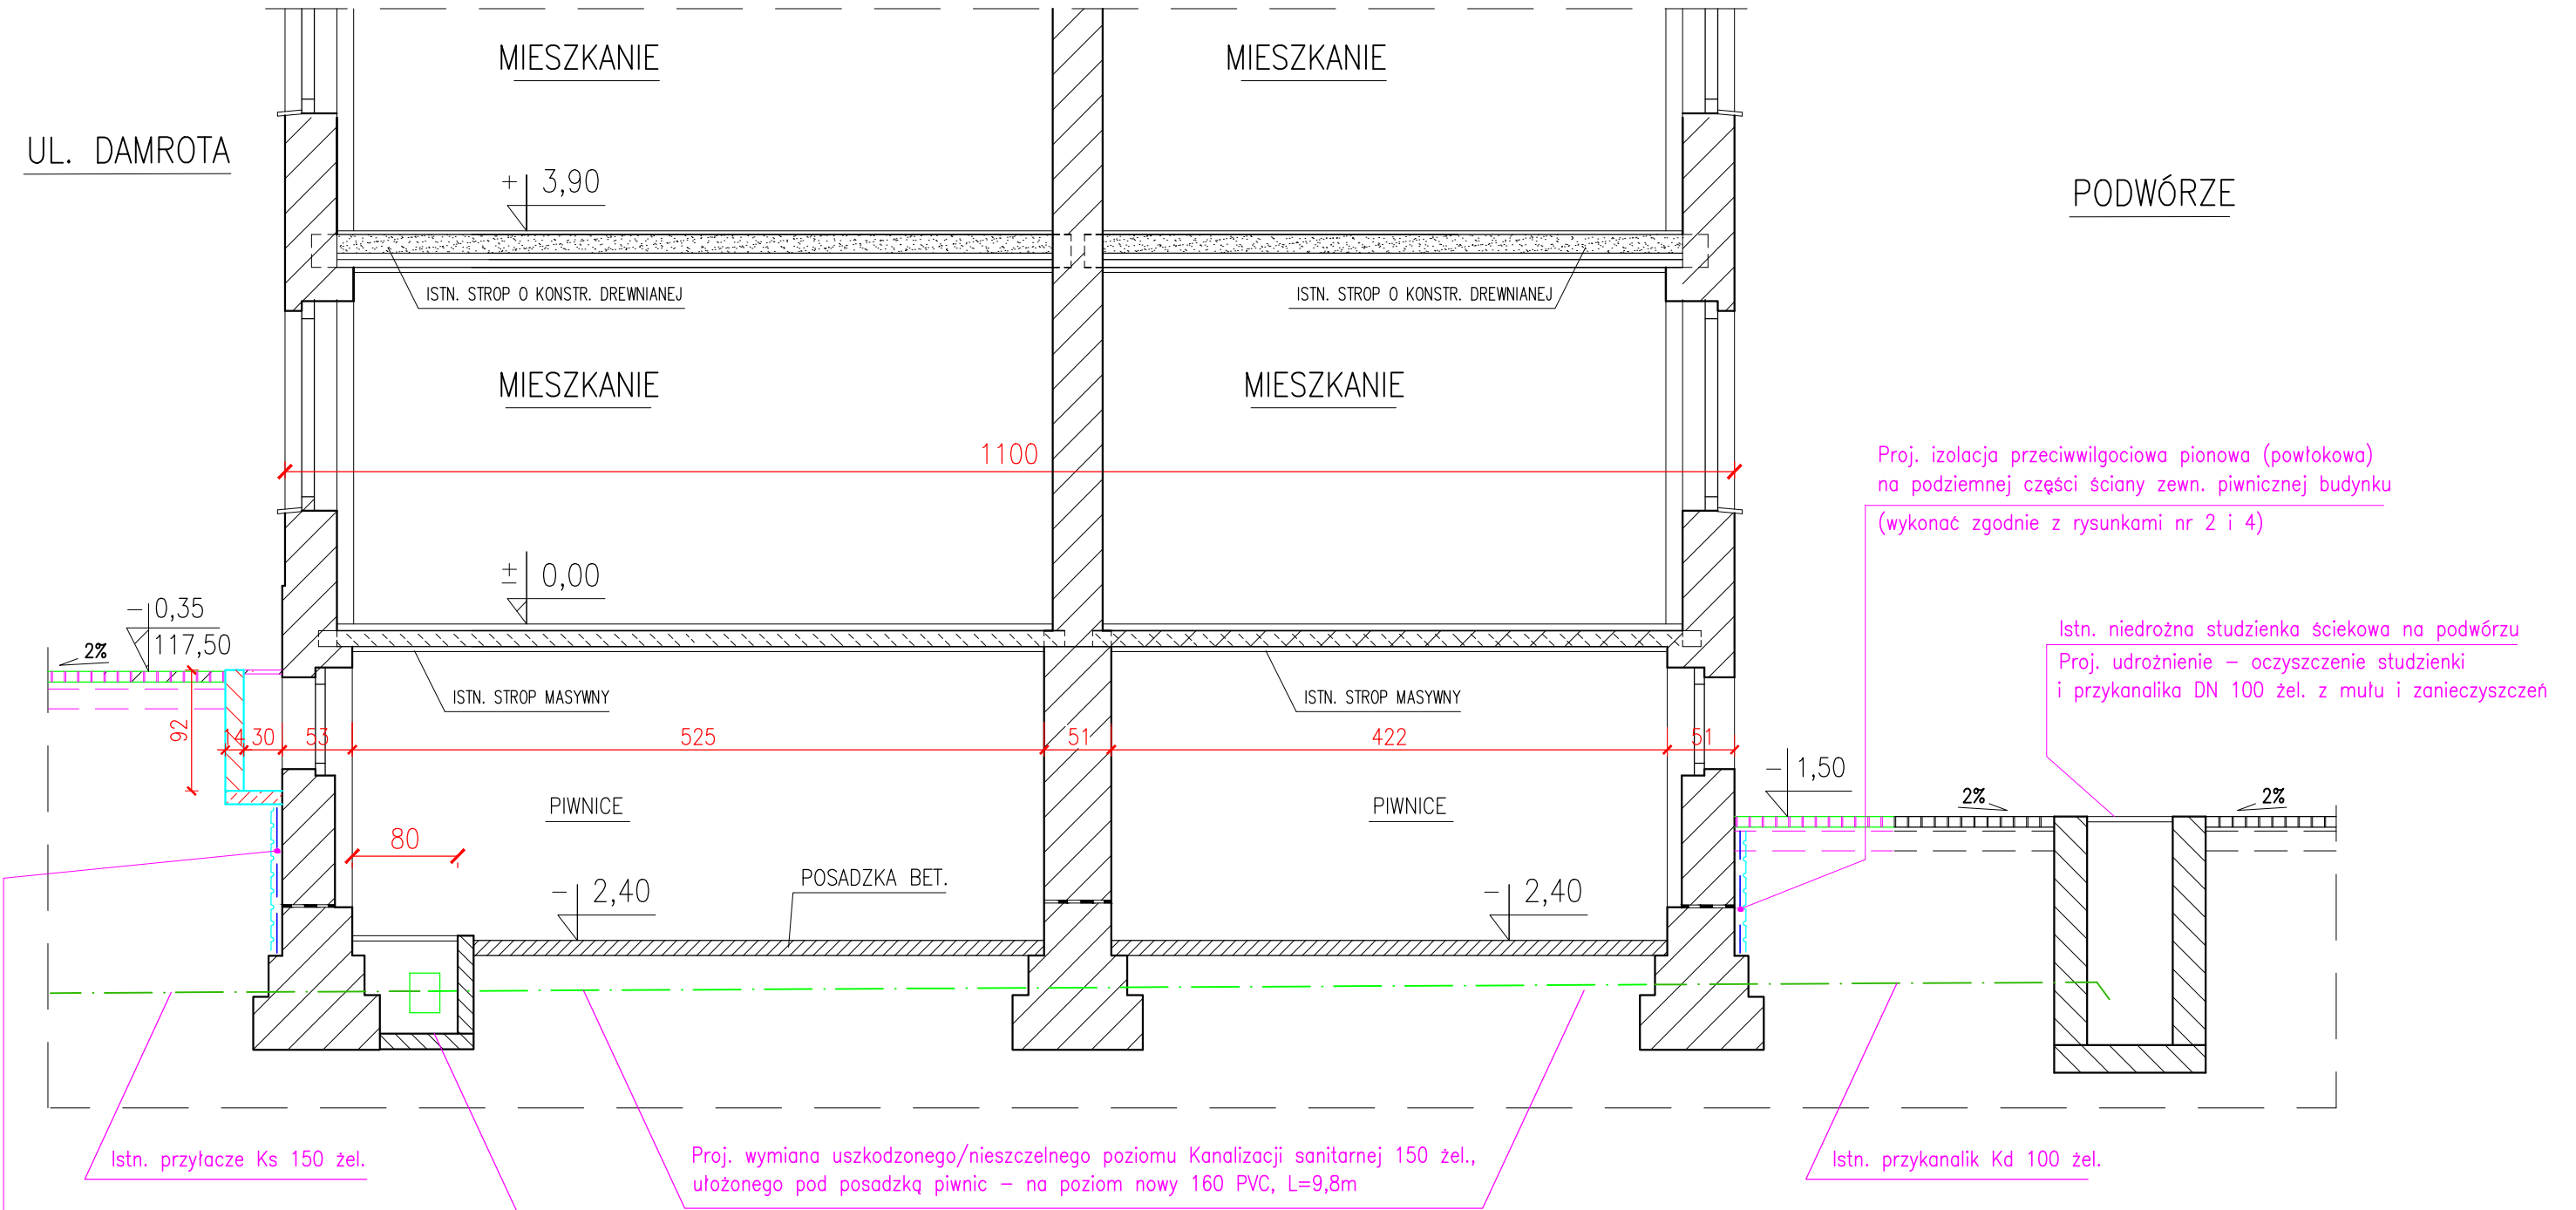

"PROMONTA" PHU s.c. 51-111 WROCŁAW, UL. ŁUŻYCKA 24A				
Nazwa i adres	REMONT POLEGAJĄCY NA WYKONANIU IZOLACJI PRZECIWWILGOCIOWYCH ŚCIAN PIWNICZNYCH BUDYNKU MIESZKALNEGO WIELORODZINNEGO PRZY ULICY KAROLA MIARKI 15 WE WROCŁAWIU			
Inwestor	Wspólnota Mieszkaniowa nieruchomości przy ul. Miarki 15 we Wrocławiu z/s przy ul. Karola Miarki 15, 50–306 Wrocław			
Tytuł rysunku	PRZEKRÓJ PIONOWY PIWNIC A-A			
PROJEKTANT	mgr inż. arch. Małgorzata Kulczak	Nr uprawnień bud. 292/01/DUW	Data 10–2025	Podpis
SPRAWDZAJĄCY Architektura	mgr inż. arch. Michał Wyczałkowski	Nr uprawnień bud. 73/93/UW	Data 10–2025	Podpis
KONSTRUKCJA	mgr inż. Krzysztof Lisiński	Nr uprawnień bud. 334/86/UW	Data 10–2025	Podpis
				Podpis
Skala 1:100		Numer rysunku	3	Stadium P.B.