


PRZEKRÓJ PIONOWY 3-3 ŚCIAN PIWNICZNYCH WEWN.

1 : 50

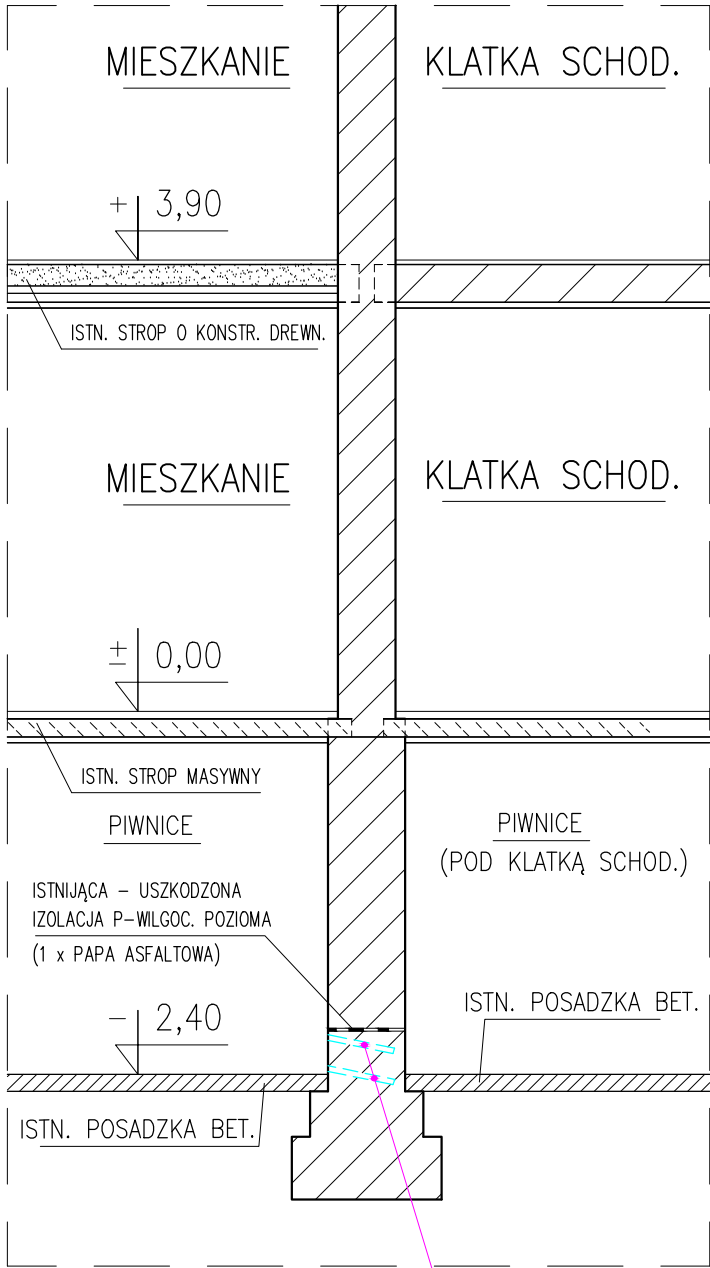


PROJ. PRZEGRODA POZIOMA PRZECIWWILGOCIOWA
(Z ZASTOSOWANIEM METODY CIŚNIENIOWEJ, DWURZĘDOWEJ)

NAWIERCIĆ OTWORY $\varnothing 18\text{mm}$ –W ROZSTAWIE CO 18cm
(W DWÓCH RZĘDACH – Z OBU STRON ŚCIANY) I WYPEŁNIĆ
PREPARATEM HYDROFOBOWYM DO PEŁNEGO NASYCENIA
MURU (19,5 l/m² rzutu przegrody);
NASTĘPNIE NAWIERCONE OTWORY WYPEŁNIĆ ZAPRAWĄ
USZCZELNIAJĄCĄ Z 50% DODATKIEM PIASKU KWARCOWEGO

PRZEKRÓJ PIONOWY 2-2
(ŚCIAN ZEWNĘTRZNYCH OD STRONY ULIC)


1 : 50

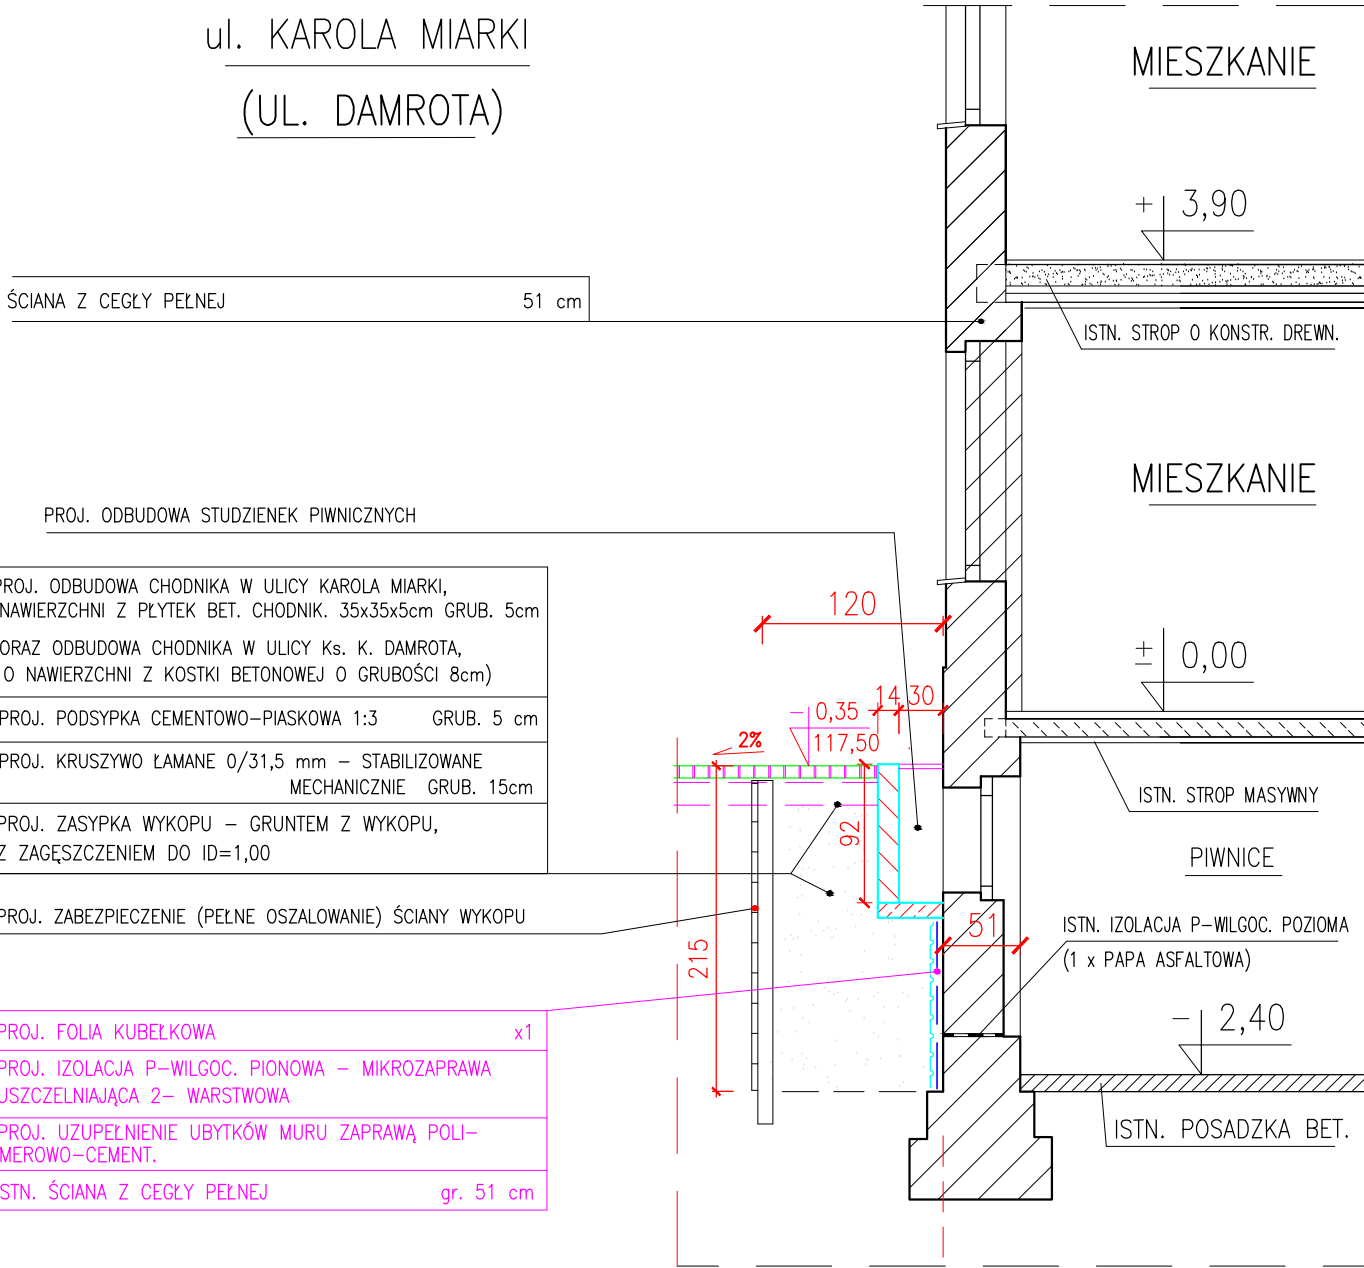

linie rozgraniczające
ulicy Karola Miarki
(ulicy Ks. K. Damrota)

PRZEKRÓJ PIONOWY 1-1
(ŚCIAN ZEWNĘTRZNYCH OD STRONY PODWÓRZA)

1 : 50

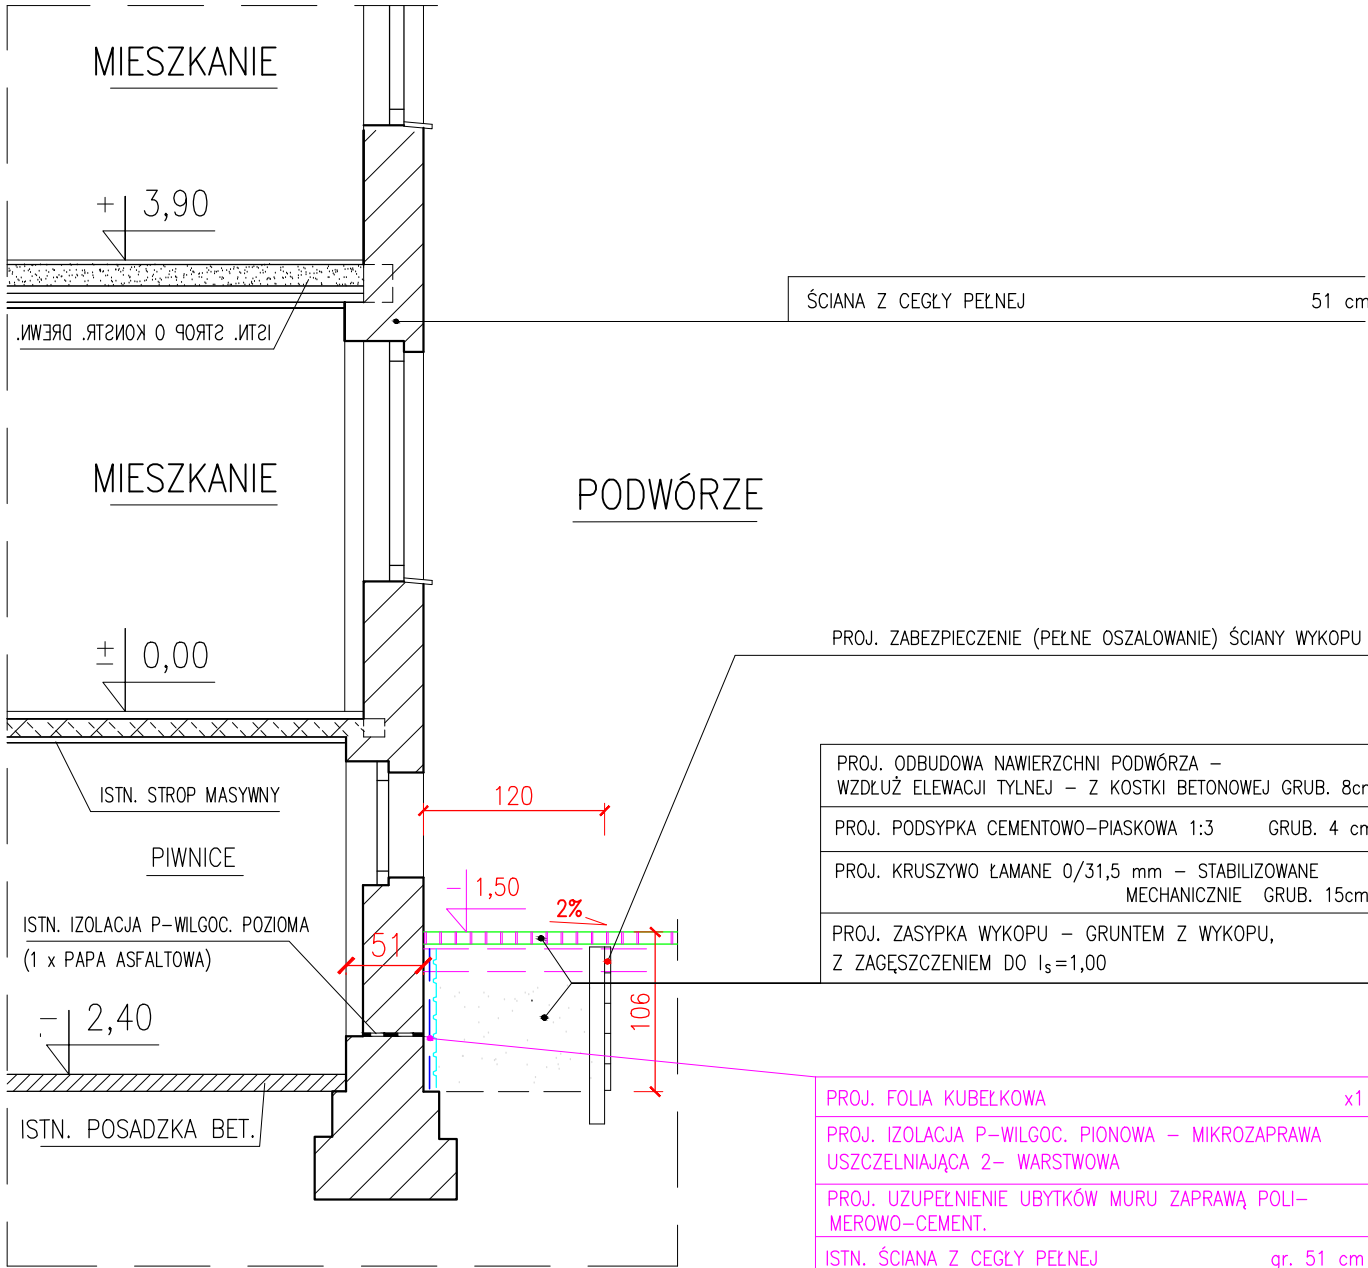

PROJ. ZABEZPIECZENIE (PEŁNE OSZALOWANIE) ŚCIANY WYKOPU

PROJ. ODBUDOWA NAWIERZCHNI PODWÓRZA –
WZDŁUŻ ELEWACJI TYLNEJ – Z KOSTKI BETONOWEJ GRUB. 8cm
PROJ. PODSYPKA CEMENTOWO-PIASKOWA 1:3 GRUB. 4 cm
PROJ. KRUSZYWO ŁAMANE 0/31,5 mm – STABILIZOWANE
MECHANICZNIE GRUB. 15cm
PROJ. ZASYPKA WYKOPU – GRUNTEM Z WYKOPU,
Z ZAGĘSZCZENIEM DO $I_s=1,00$

PROJ. FOLIA KUBEŁKOWA x1
PROJ. IZOLACJA P-WILGOC. PIONOWA – MIKROZAPRAWA
USZCZELNIAJĄCA 2- WARSTWOWA
PROJ. UZUPEŁNIENIE UBYTKÓW MURU ZAPRAWĄ POLI-
MEROWO-CEMENT.
ISTN. ŚCIANA Z CEGŁY PEŁNEJ gr. 51 cm

"PROMONTA" PHU s.c. 51-111 WROCŁAW , UL. ŁUŻYCKA 24A				
Nazwa i adres	REMONT POLEGAJĄCY NA WYKONANIU IZOLACJI PRZECIWWILGOCIOWYCH ŚCIAN PIWNICZNYCH BUDYNKU MIESZKALNEGO WIELORODZINNEGO PRZY ULICY KAROLA MIARKI 15 WE WROCŁAWIU			
Inwestor	Wspólnota Mieszkaniowa nieruchomości przy ul. Miarki 15 we Wrocławiu z/s przy ul. Karola Miarki 15, 50–306 Wrocław			
Tytuł rysunku	PRZEKROJE PIONOWE ŚCIAN PIWNIC 1-1, 2-2 i 3-3			
PROJEKTANT	mgr inż. arch. Małgorzata Kulczak	Nr uprawnień bud. 292/01/DUW	Data 10–2025	Podpis
SPRAWDZAJĄCY Architektura	mgr inż. arch. Michał Wyczalkowski	Nr uprawnień bud. 73/93/UW	Data 10–2025	Podpis
KONSTRUKCJA	mgr inż. Krzysztof Lisiński	Nr uprawnień bud. 334/86/UW	Data 10–2025	Podpis
				Podpis
Skala 1:100		Numer rysunku	4	Stadium P.B.