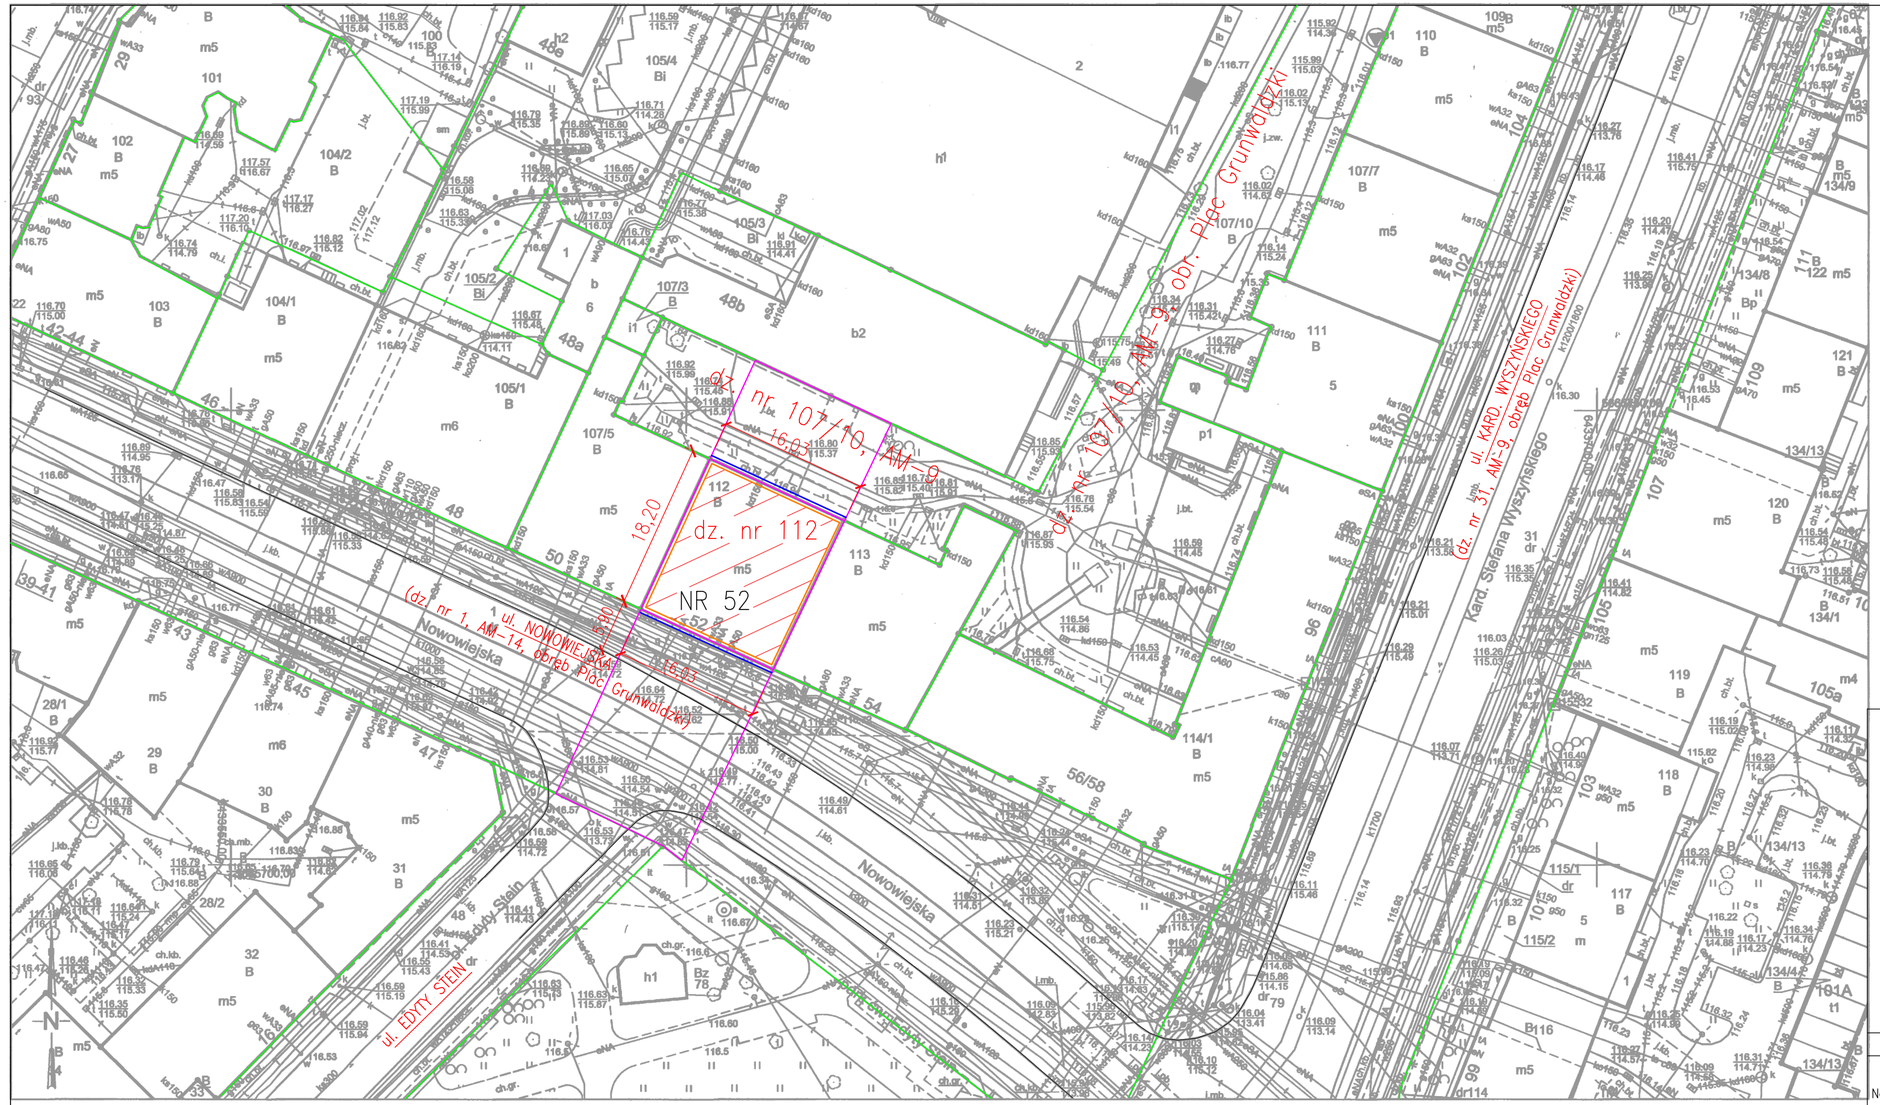

WROCŁAW

Obręb: 0005 - Plac Grunwaldzki

Nr sekcji: 6.149.12.24.1.2, 6.149.12.24.1.4, 6.149.12.24.2.1, 6.149.12.24.2.3

Skala: 1:500

MAPA ZASADNICZA

1. Mapa sporządzona w ZGiKiM we Wrocławiu
2. Poziom odniesienia "PL-ETRF-2000"
3. Układ współrzędnych "PL-2000 strefa 6"
4. Układ wysokości "PL-EVRF2007-NH"

Nazwa organu prowadzącego państwowy zasób geodezyjny i kartograficzny	Prezydent Wrocławia Zarząd Geodezji, Kartografii i Katastru Miejskiego we Wrocławiu
Identyfikator ewidencyjny materiału zasobu	P.0264.1996.2964
Nazwa materiału zasobu	Mapa zasadnicza
Data wykonania kopii materiału zasobu	04-07-2025
Imię, nazwisko i podpis osoby reprezentującej organ	STARSZY GEODETA Adrianna Gurbierz

inż. Adrianna Gurbierz

Nie wyklucza się istnienia w terenie innych nie wykazanych na mapie urządzeń podziemnych, które nie były zgłoszone do inwentaryzacji lub o których brak jest informacji w instytucjach branżowych.

Przygotowali(a): Adrianna Gurbierz

ZGiKiM.TM.6642.2374.2025

WROCŁAW 04-07-2025

LEGENDA :

- BUDYNEK MIESZKALNY WIELORODZINNY PRZY UL. NOWOWIEJSKIEJ 52 WE WROCŁAWIU – W ODNIESIENIU DO KTÓREGO PROJEKTUJE SIĘ WYKONANIE : REMONTU PIWNIC, REMONTU STROPU NAD PIWNICAMI ORAZ WYKONANIE IZOLACJI PRZECIWWILGOCIOWYCH ŚCIAN PIWNICZNYCH BUDYNKU
- GRANICE DZIAŁKI NR 112, AM–9, OBRĘB PLAC GRUNWALDZKI, ORAZ CZĘŚCI DZIAŁEK NR: 107/10, AM–9 i NR 1, AM–14, OBRĘB PLAC GRUNWALDZKI = ZAKRES OPRACOWANIA = GRANICE OBSZARU ODDZIAŁYWANIA INWESTYCJI
- POZOSTAŁE GRANICE DZIAŁEK
- PROJ. WYKONANIE IZOLACJI PRZECIWWILGOCIOWYCH : POZIOMYCH I PIONOWYCH W OBRĘBIE ŚCIAN ZEWNĘTRZNYCH, PIWNICZNYCH BUDYNKU

"PROMONTA" PHU s.c. 51-111 WROCŁAW , UL. ŁUŻYCKA 24A

Nazwa i adres	REMONT PIWNIC, REMONT STROPU NAD PIWNICAMI ORAZ WYKONANIE IZOLACJI PRZECIWWILGOCIOWYCH ŚCIAN PIWNICZNYCH BUDYNKU MIESZKALNEGO WIELORODZINNEGO PRZY ULICY NOWOWIEJSKIEJ 52 WE WROCŁAWIU
Inwestor	Wspólnota Mieszkaniowa nieruchomości przy ul. Nowowiejskiej 52 we Wrocławiu – z/s przy ul. Nowowiejskiej 52, 50–315 Wrocław
Tytuł rysunku	PLAN SYTUACYJNY

PROJEKTANT	mgr inż. arch. Małgorzata Kulczak	Nr uprawnień bud. 292/01/DUW	Data 07–2025	Podpis
Skala 1:500		Numer rysunku 1		Stadium PA–B