

Nieruchomość 0505 - ul. Gallusa 14-14c (działka nr: 4/17)

LEGENDA:

- linia podziału nieruchomości
- linia żywopłotu nier. 0505 (pow. 55 m²)
- zabudowa: nier. 0505 (pow. 634 m²)
- schody, chodniki: nier. 0505 (pow. 175 m²)
- jezdnie parkingi i podjazdy: nier. 0505 (pow. 616 m²)
- tereny zielone: nier. 0505 (pow. 1 232 m²)
- zorganizowana przestrzeń zieleni: nier. 0505 (pow. 96 m²)
- wiatła śmietnikowa: nier. 0505 (pow. 40 m²)
- teren przeznaczony do utrzymania w czystości na podst. art. 5 ust 1 pkt 4 ustawy o utrzymaniu czystości i porządku w gminach: nier. 0505 (pow. 67 m²)

Administracja "Centrum"
TECHNIK REJONU
mgr Marielna Styś

KIEROWNIK
Rejonu Południe Administracji "Centrum"
Michał Chomański

Nieruchomość 0510 – ul. W. Pola 77-85, 87-95 (działka nr: 3/8)

LEGENDA:

- linia podziału nieruchomości
- linia żywopłotu: nier. 0510 (pow. 251 m²)
- zabudowa: nier. 0510 (pow. 1 693 m²)
- schody, chodniki: nier. 0510 (pow. 785 m²)
- jazdnie parking i podjazdy: nier. 0510 (pow. 858 m²)
- tereny zielone: nier. 0510 (pow. 7 008 m²)
- ogrodki przynależne do mieszkań: nier. 0510 (pow. 899 m²)
- teren cz. zastrzeżony – nieobciążany przez dozw. nier. 0510 (pow. 3 867 m²)
- zorganizowana przestrzeń zieleni: nier. 0510 (pow. 532 m²)
- wisła ścieżnikowa: nier. 0510 (pow. 72 m²)
- teren przeznaczony do utrzymania w czystości i porządku w gminach: ust. 1 pkt. 4 ustawy o utrzymaniu czystości i porządku w gminach: nier. 0510 (pow. 485 m²)

KIEROWNIK
Rejonu Południe Administracji "Czerwini"

Michał Chomacki

Nieruchomość 0531 – ul. W. Pola 2, 4 [działka nr: 55/16]

LEGENDA:

- linia podziału nieruchomości
- linia żywopłotu: nier. 0531 (pow. 230 m²)
- zabudowa: nier. 0531 (pow. 1 140 m²)
- schody, chodniki: nier. 0531 (pow. 720 m²)
- jezdnie parkingi i podjazdy: nier. 0531 (pow. 2 158 m²)
- tereny zielone: nier. 0531 (pow. 4 113 m²)
- zorganizowana przestrzeń zieleni: nier. 0531 (pow. 270 m²)
- wiatła śmieciarkowa: poza terenem SMG: (pow. 52 m²)
- teren przeznaczony do utrzymania w czystości na podst. art. 5 ust 1 pkt. 4 ustawy o utrzymaniu czystości i porządku w gminach: nier. 0531 (pow. 325 m²)



Administracja "Centrum"
TECHNIK REJONU

mgr inż. Marianna Stys

Rejonu Południowej Administracji "Centrum"

Michał Chomacki

Nieruchomość 0534 - ul. W. Pola 9, 11, 13 (działki nr: 67/3, 54/8, 58/5, 65/1, 66/3, 64/1)

Legenda:

- linia podziału nieruchomości
- linia żywopłotu: nier. 0534 (pow. 437 m²)
- zabudowania: nier. 0534 (pow. 890 m²)
- teren zielony: nier. 0534 (pow. 4 393 m²)
- zorganizowana przestrzeń zieleni:
 - nier. 0534 (pow. 82 m²)
 - chodniki i schody: nier. 0534 (pow. 1 126 m²)
 - drogi dojazdowe i parkingi:
 - nier. 0534 (pow. 358 m²)
- teren przeznaczony do utrzymania w czystości na podst. Art. 5 ust. 1 pkt 4 ustawy o utrzymaniu czystości i porządku w gminach:
 - nier. 0534 (pow. 40 m²)



Administracja "Centrum"
TECHNIK REJONU
mgr Marlena Stys


KIEROWNIK
 Rejonu Południe Administracji "Centrum"
Michał Chomacki



Urząd Gminy "Centrum"
WZŁĄCZNIK REJONU
Michał Chomański

KIEROWNIK
Rejonu Południowej Administracji "Centrum"
Michał Chomański

Skala 1:1000
 300 ustaw
 06.04.2009 (data wydania) Nr: 6571857/004 Y: 5560312 990
 Algemein: 06.04.2009 (data wydania) Nr: 6571857/004 Y: 5560312 990
 Algemein: 06.04.2009 (data wydania) Nr: 6571857/004 Y: 5560312 990

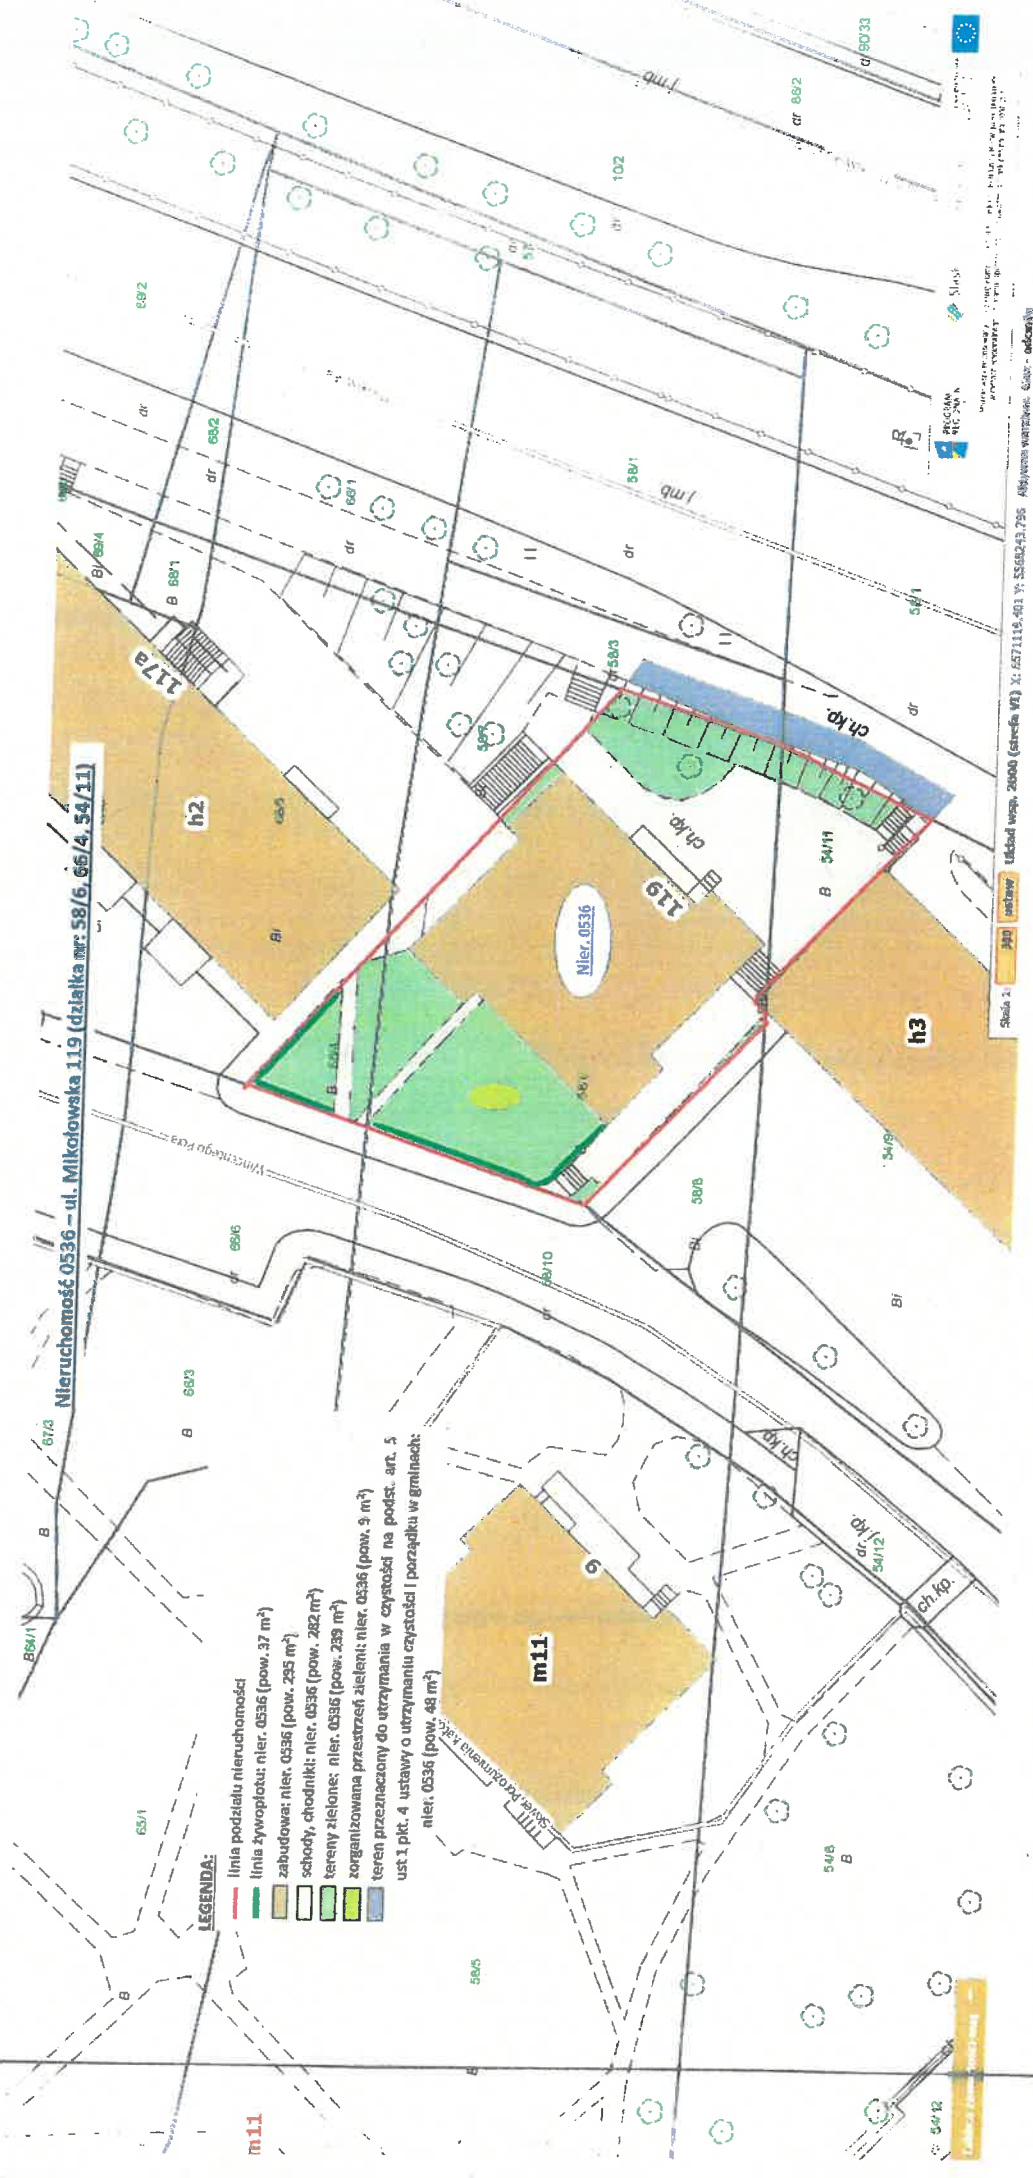

LEGENDA:

- linia podziału nieruchomości
- linia żywopłotu: nier. 0536 (pow. 37 m²)
- zabudowa: nier. 0536 (pow. 295 m²)
- schody, chodniki: nier. 0536 (pow. 282 m²)
- tereny zielone: nier. 0536 (pow. 239 m²)
- zorganizowana przestrzeń zieleni: nier. 0536 (pow. 3 m²)
- teren przeznaczony do utrzymania w czystości na podst. art. 5 ust. 1 pkt. 4 ustawy o utrzymaniu czystości i porządku w gminach: nier. 0536 (pow. 48 m²)


Administracja "Centrum"
TECHNIK REJONU

mgr Marlena Słysz

KIEROWNIK
Rejonu Południowej Administracji "Centrum"

Michał Chomacki

Skala 1: 300
ul. Mikołowska 20000 (sareta W3) X: 557110-401 Y: 5568243-795
Abgymno wariantów: 6300 - odwołano

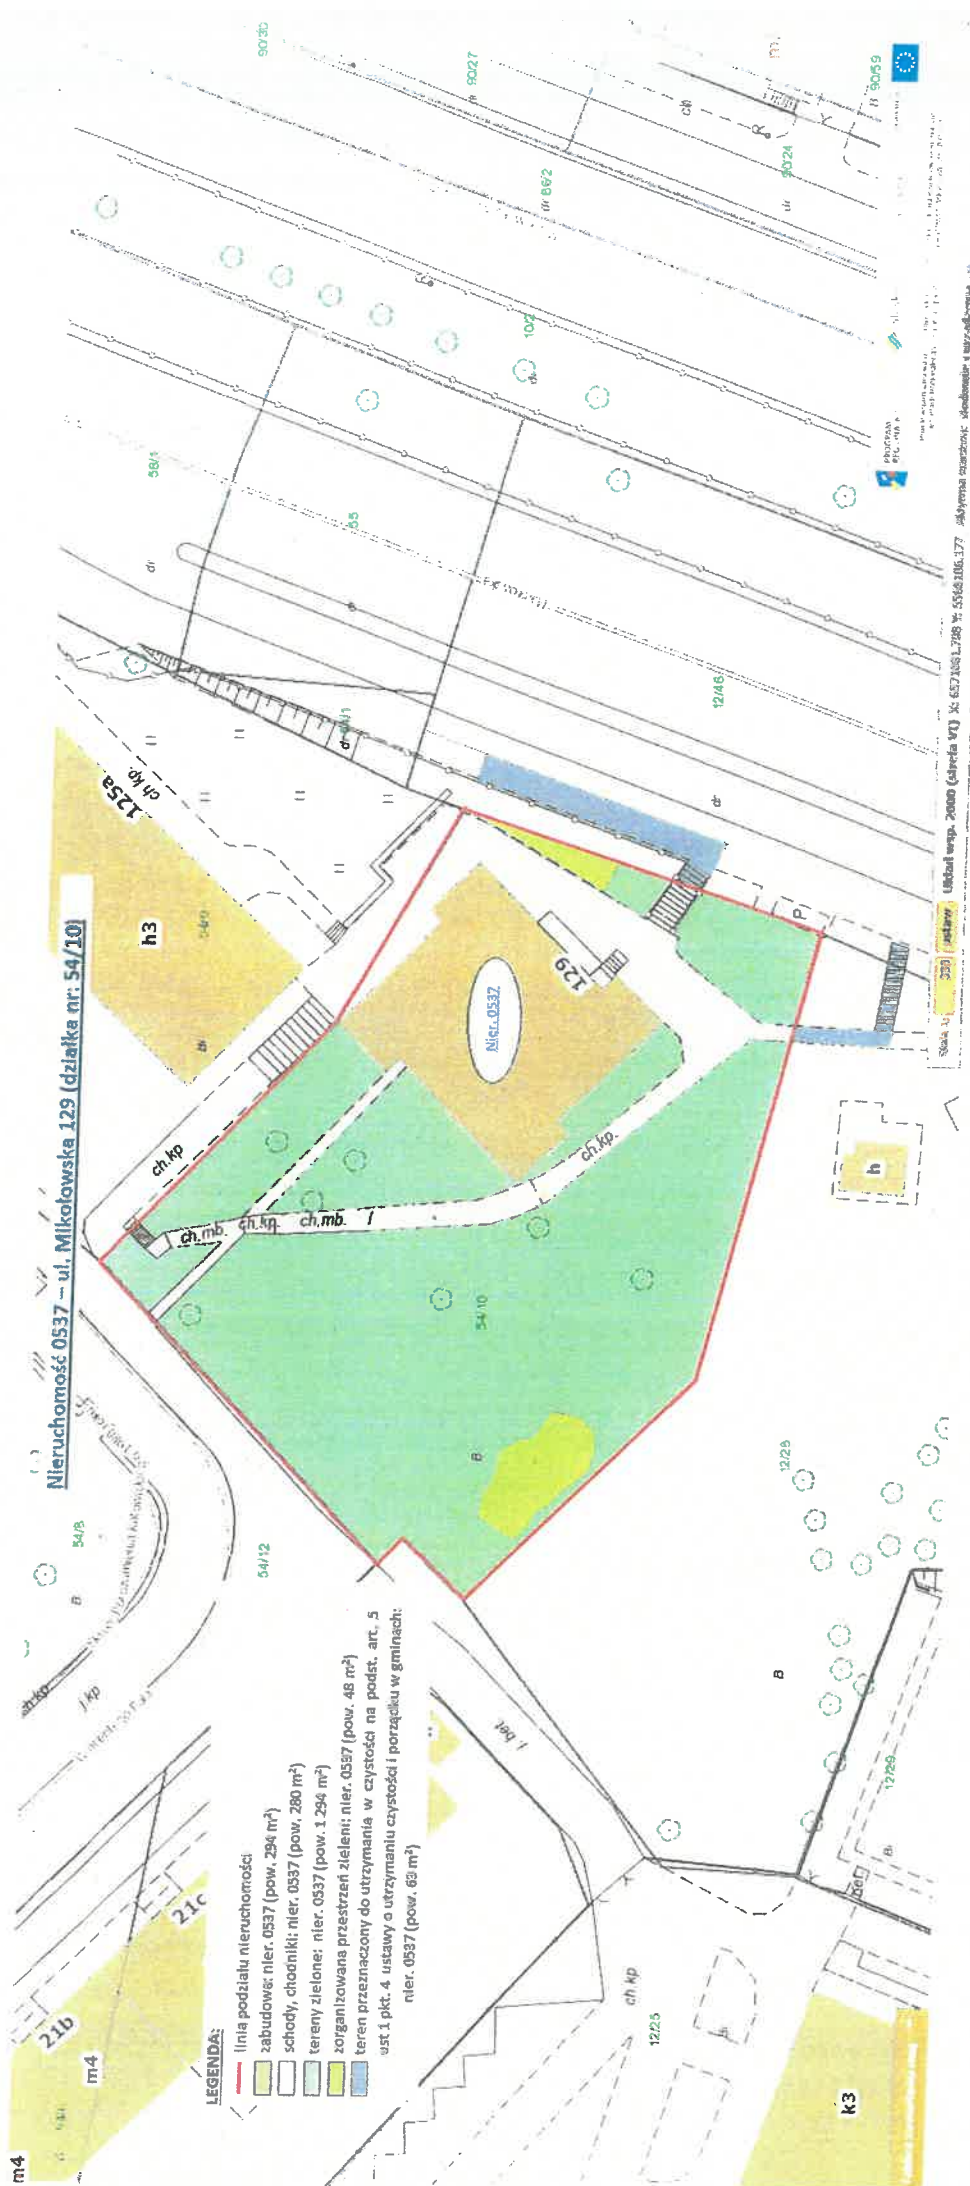


Administracja "Centrum"
TECHNIK REJONU

mgr Marlena Styś

KIEROWNIK
Rejonu Południe Administracji Centrum

Michał Chomański

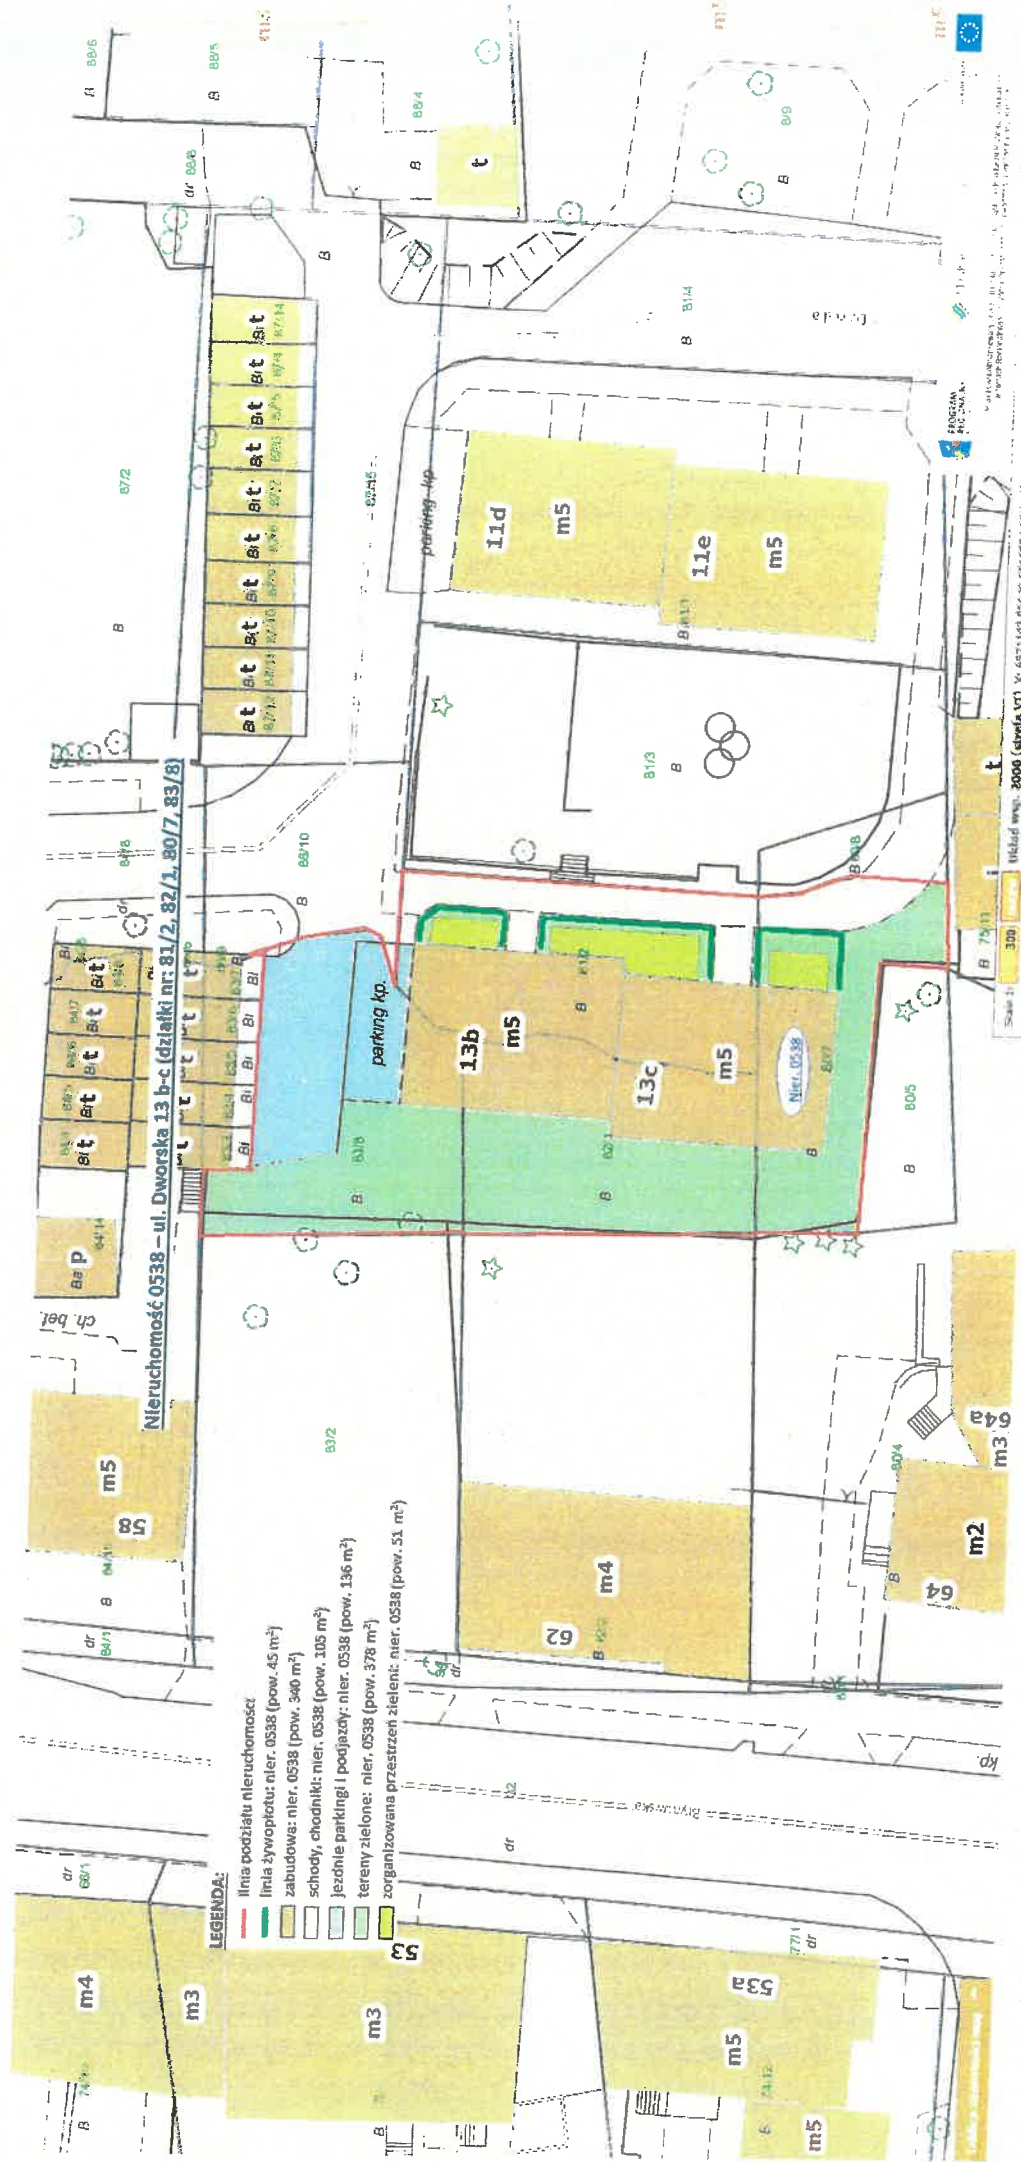


Administracja "Centrum"
TECHNIK REJONU

mgr *Marlena Słysz*

KIEROWNIK
Rejonu Południowej Administracji "Centrum"


Michał Chomacki

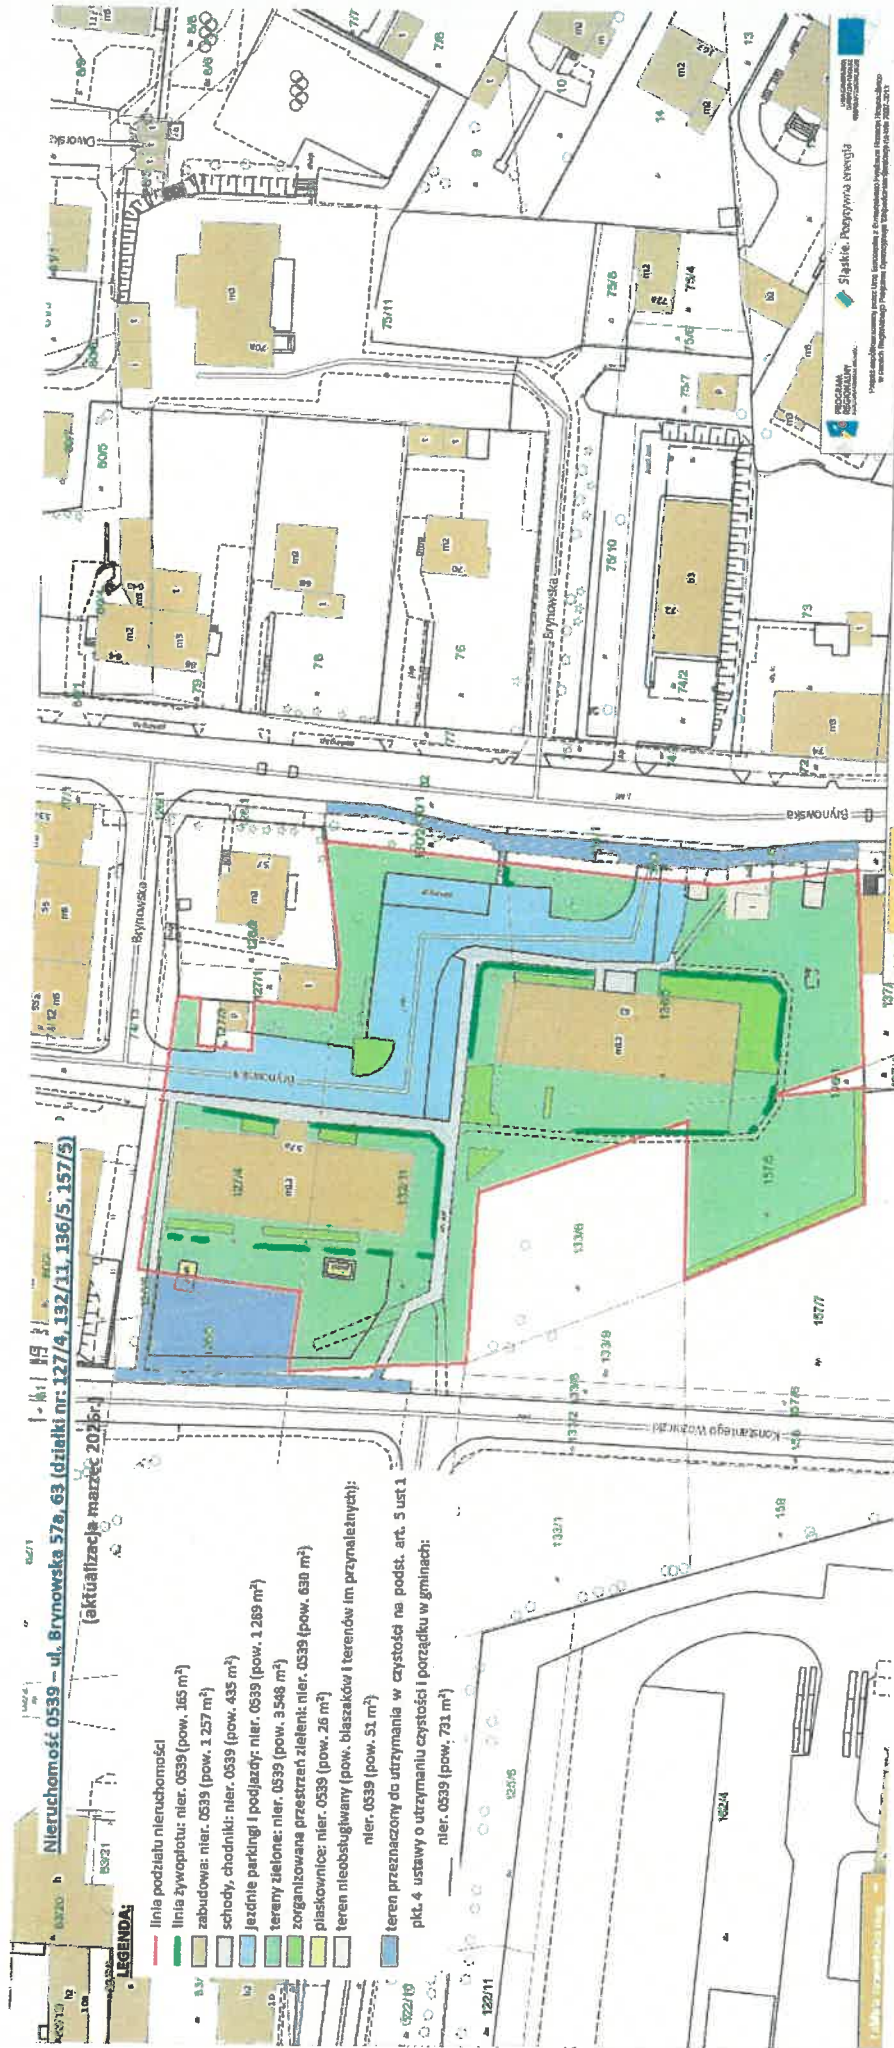

Administracja "Centrum"
TECHNIK REJONU

mgr Marlena Styś
Kierownik Rejonu Południe Administracji "Centrum"

Michał Chomać

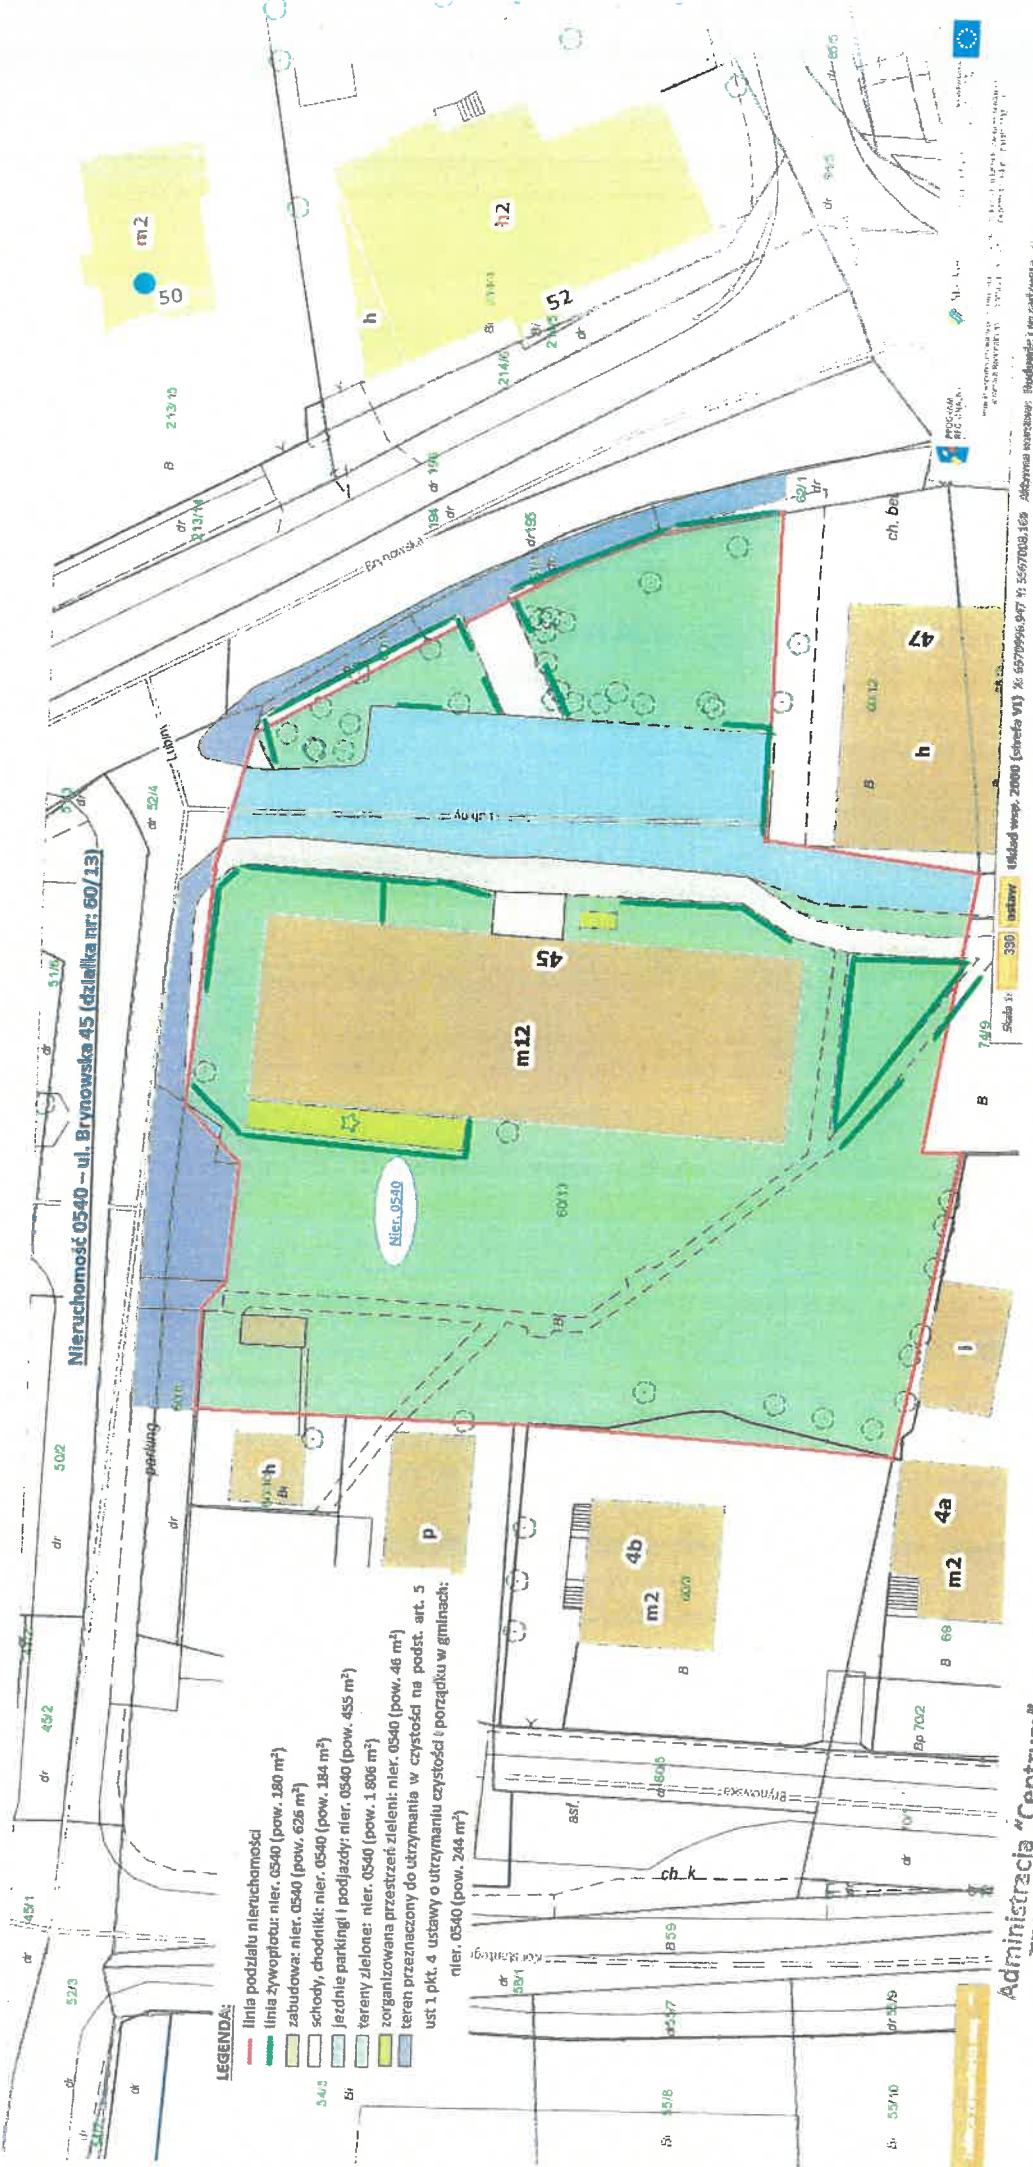

Administracja "Centrum"
TECNIK REJONU

mgr *Martyna Szyg*

KIEROWNIK
Rejonu Południe Administracji "Centrum"
Michał Chomacki

Logo of the European Union and other official seals.



- LEGENDA:**
- linia podziału nieruchomości
 - linia żywopłotu: nier. 0542 (pow. 49 m²)
 - zabudowa: nier. 0542 (pow. 354 m²)
 - schody, chodniki: nier. 0542 (pow. 40 m²)
 - jezdnie parkingi i podjazdy: nier. 0542 (pow. 183 m²)
 - tereny zielone: nier. 0542 (pow. 100 m²)
 - zorganizowana przestrzeń zieleni: nier. 0542 (pow. 39 m²)
 - teren przeznaczony do utrzymania w czystości na podst. art. 5 ust 1 pkt. 4 ustawy o utrzymaniu czystości i porządku w gminach: nier. 0542 (pow. 76 m²)

Administracja "Centrum"
TECHNIK REJONU
mgr Marlena Styś

KIEROWNIK
Rejonu Południe Administracji Centrum
Michał Chomacki

(aktualizacja marzec 2026r.)

linia podziału nieruchomości

- linia żywopłotu: nier. 0544 (pow. 88 m²)
 zabudowa: nier. 0544 (pow. 352 m²)
 schody, chodniki: nier. 0544 (pow. 239 m²)
 jezdnie parkingi i podjazdy: nier. 0544 (pow. 585 m²)
 teren utwardzony: nier. 0544 (pow. 308 m²)
 tereny zielone: nier. 0544 (pow. 801 m²)
 zorganizowana przestrzeń zieleni: nier. 0544 (pow. 51 m²)
 wiata śmietnikowa: nier. 0544 (pow. 25 m²)
 teren przeznaczony do utrzymania w czystości na podst. art. 5
 ust 1 pkt. 4 ustawy o utrzymaniu czystości i porządku w gminach:
 nier. 0544 (pow. 113 m²)




mgr Marlena Stys

KIEROWNIK

Regionu Południe Administracji Centralnej

Wilson's Chamaeleon

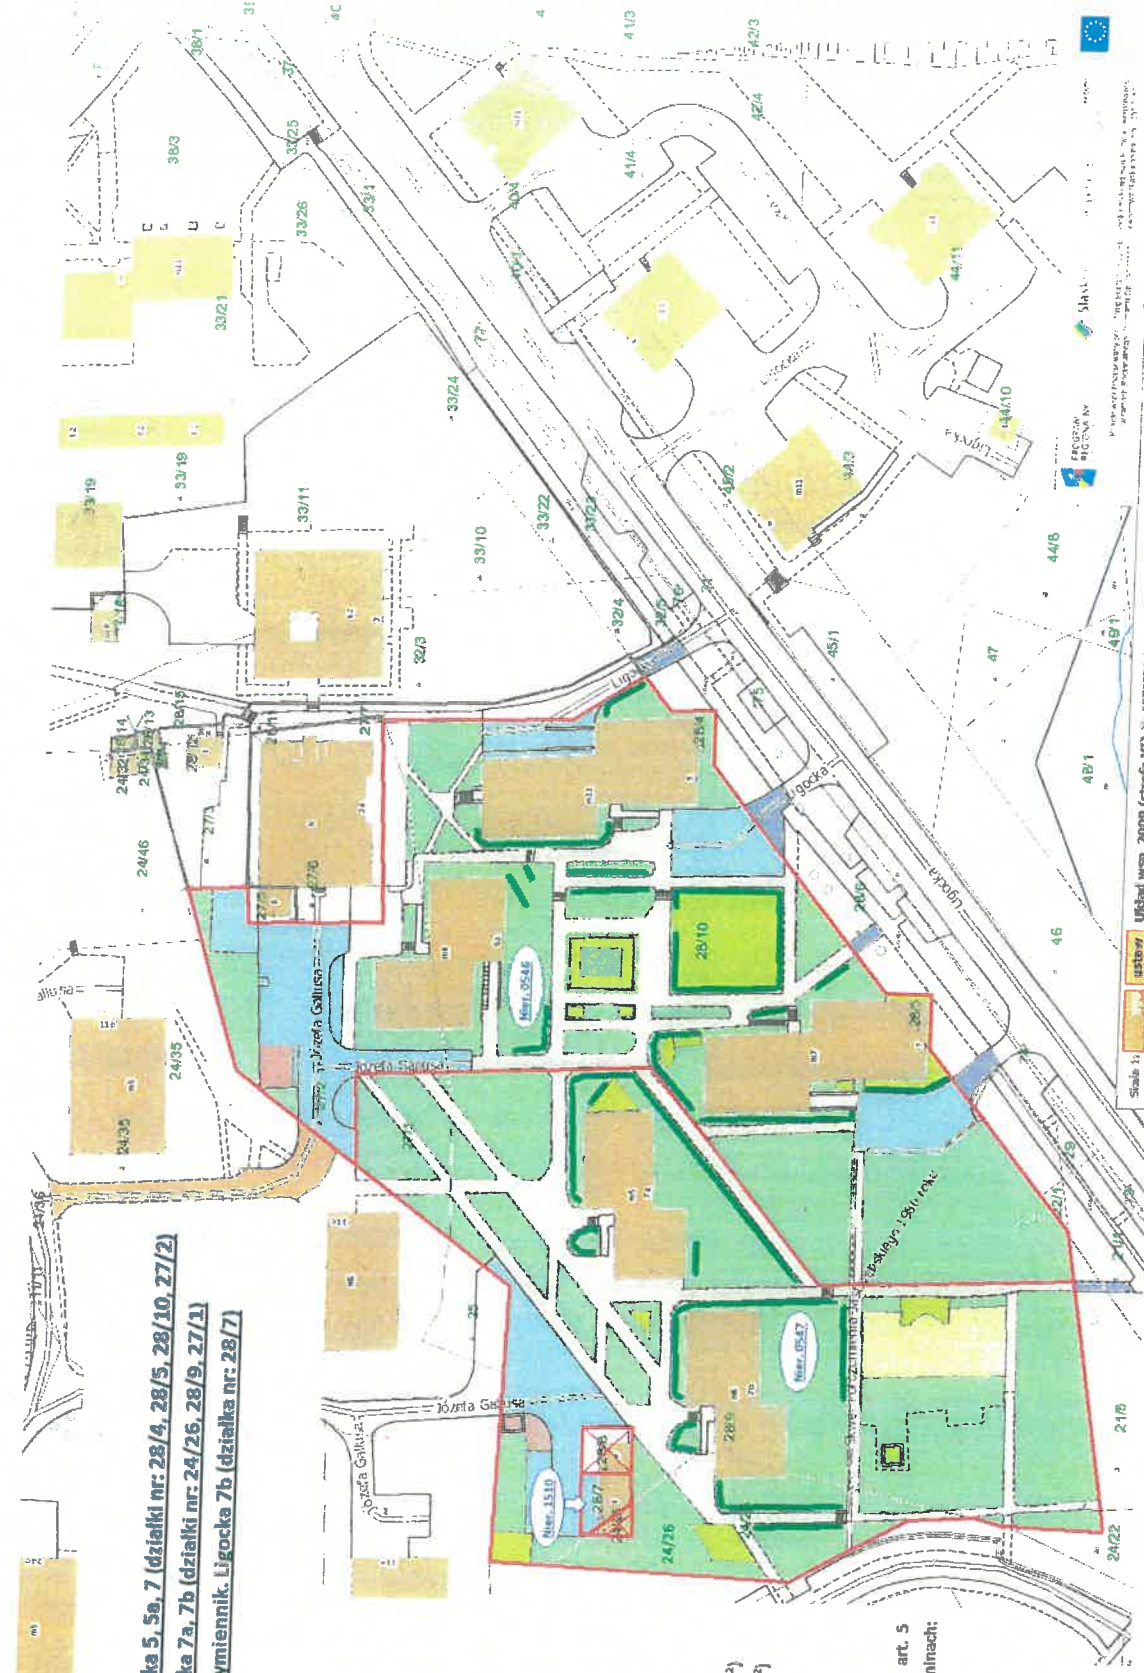

Nieruchomość 0546 – ul. Ligocka 5, 5a, 7 (działki nr: 28/4, 28/5, 28/10, 27/2)
Nieruchomość 0547 – ul. Ligocka 7a, 7b (działki nr: 24/26, 28/9, 27/1)
Nieruchomość 1510 – Teren wymiennik. Ligocka 7b (działka nr: 28/7)

LEGENDA:

- linia podziału nieruchomości
- linia żywopłotu: nier. 0546 (pow. 367 m²)
nier. 0547 (pow. 252 m²)
- zabudowa: nier. 0546 (pow. 1 776 m²)
nier. 0547 (pow. 889 m²)
nier. 1510 (pow. 53 m²)
- schody, chodniki: nier. 0546 (pow. 1 615 m²)
nier. 0547 (pow. 1 691 m²)
- jezdnie parkingi i podjazdy: nier. 0546 (pow. 1 391 m²)
nier. 0547 (pow. 598 m²)
nier. 1510 (pow. 42 m²)
- tereny zielone: nier. 0546 (pow. 3 577 m²)
nier. 0547 (pow. 4 262 m²)
- zorganizowana przestrzeń zieleni: nier. 0546 (pow. 374 m²)
nier. 0547 (pow. 216 m²)
- teren płaskowy: nier. 0547 (pow. 390 m²)
- ślužebność drogi koniecznej: nier. 0547 (pow. 241 m²)
- wiatła śmietnikowe: nier. 0546 (pow. 41 m²)
nier. 0547 (pow. 48 m²)
- teren przeznaczony do utrzymania w czystości na podst. art. 5 ust. 1 pkt. 4 ustawy o utrzymaniu czystości i porządku w gminach:
nier. 0546 (pow. 180 m²)
nier. 0547 (pow. 15 m²)

Administracja "Centrum"
TECHNIK REJONU

mgr Marlena Stys


KIEROWNIK
 Rejonu Południe Administracji "Centrum"
 Michał Chomacki

Układ wsp. 2008 (strona VI) X: 657056.274 Y: 556780.031 Aktywna warstwa: Ukazanie - budowlane - pro.

Nieruchomość 0562 - ul. Piękna 50-64 (działki nr: 29, 30/21)

LEGENDA:

- linia podziału nieruchomości
- linia żywopłotu: nier. 0562 (pow. 165 m²)
- zabudowa: nier. 0562 (pow. 1 343 m²)
- schody, chodniki: nier. 0562 (pow. 389 m²)
- jezdnie parkingi i podjazdy: nier. 0562 (pow. 143 m²)
- tereny zielone: nier. 0562 (pow. 3 041 m²)
- zorganizowana przestrzeń zieleni: nier. 0568 (pow. 242 m²)
- wiatła śmietnikowa: nier. 0562 (pow. 66 m²)
- teren przeznaczony do utrzymania w czystości na podst. art. 5 ust 1 pkt. 4 ustawy o utrzymaniu czystości i porządku w gminach: nier. 0562 (pow. 56 m²)

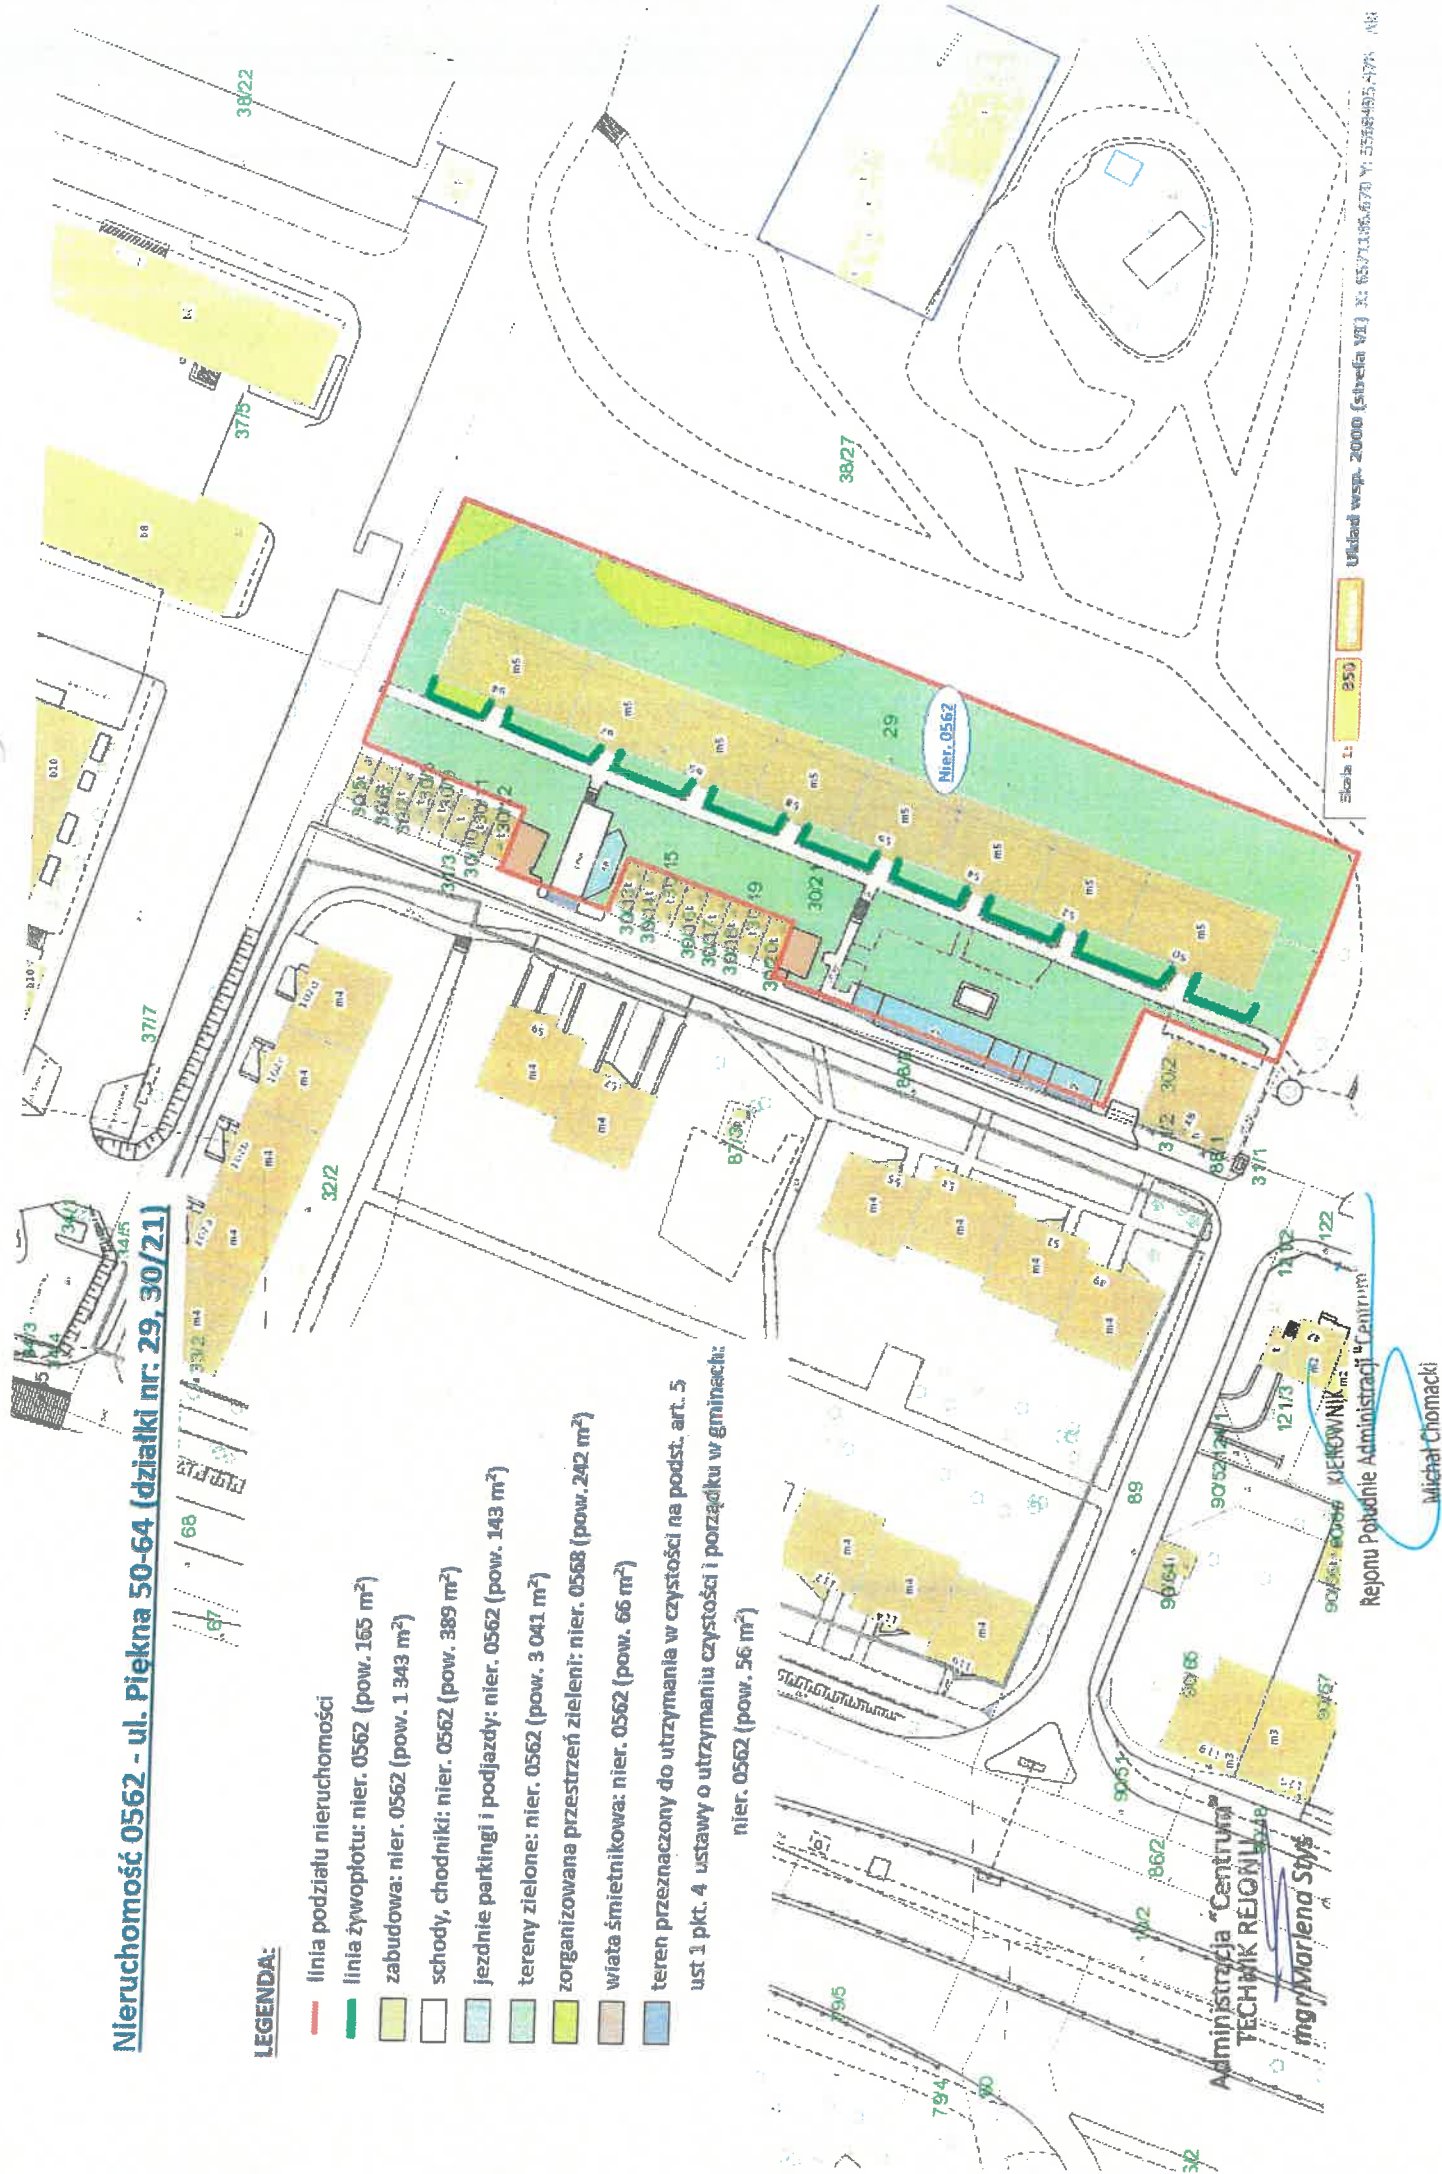

Skala 1:1000
Układ wsp. 2000 (strefa VI) X: 65,713,66,670 Y: 558445,475

Rejon Południe Administracji Centrum








Michał Chomacki

Nieruchomość 0563 - ul. Mikołowska 102-102-4, 104-110, 112-116, ul. Piłkarska 49-59 (działki nr: 32/2, 33/2, 37/2, 37/4)
(aktualizacja marzec 2026r.)

LEGENDA:

- linia podziału nieruchomości
- linia żywopłotu: nier. 0563 (pow. 563 m²)
- zabudowa: nier. 0563 (pow. 2 820 m²)
- schody, chodniki: nier. 0563 (pow. 1 376 m²)
- jezdnie parkingi i podjazdy: nier. 0563 (pow. 580 m²)
- tereny zielone: nier. 0563 (pow. 4 534 m²)
- organizowana przestrzeń zielona: nier. 0563 (pow. 435 m²)
- teren przeznaczony do utrzymania w czystości na podst. art. 5 ust 1 pkt. 4 ustawy o utrzymaniu czystości i porządku w gminach: nier. 0563 (pow. 299 m²)

linia podziśtu nieruchomości

| | |
|---|---|
|  | linia wykoplotu: nier. 0563 (pow. 565 m ²) |
|  | zabudowa: nier. 0563 (pow. 2 620 m ²) |
|  | schody, chodniki: nier. 0563 (pow. 1 376 m ²) |
|  | jezdnie parkingi i podjazdy: nier. 0563 (pow. 580 m ²) |
|  | tereny zieloniz: nier. 0563 (pow. 4 394 m ²) |
|  | organizowana przestrzeń zieleni: nier. 0563 (pow. 436 m ²) |
|  | teren przeznaczony do utrzymania w czystości na podst. art. 3 ust. 1 pkt. 4 ustawy o utrzymaniu czystości i porządku w gminach: nier. 0563 (pow. 299 m ²) |


~~mgr Marlena Stys~~

Michał Chomacki



Administracja "Centrum"
TECHNIK REJONU
mgr Marlena Styś


KIEROWNIK
Rejonu Południowej Administracji "Centrum"
Michał Chomacki

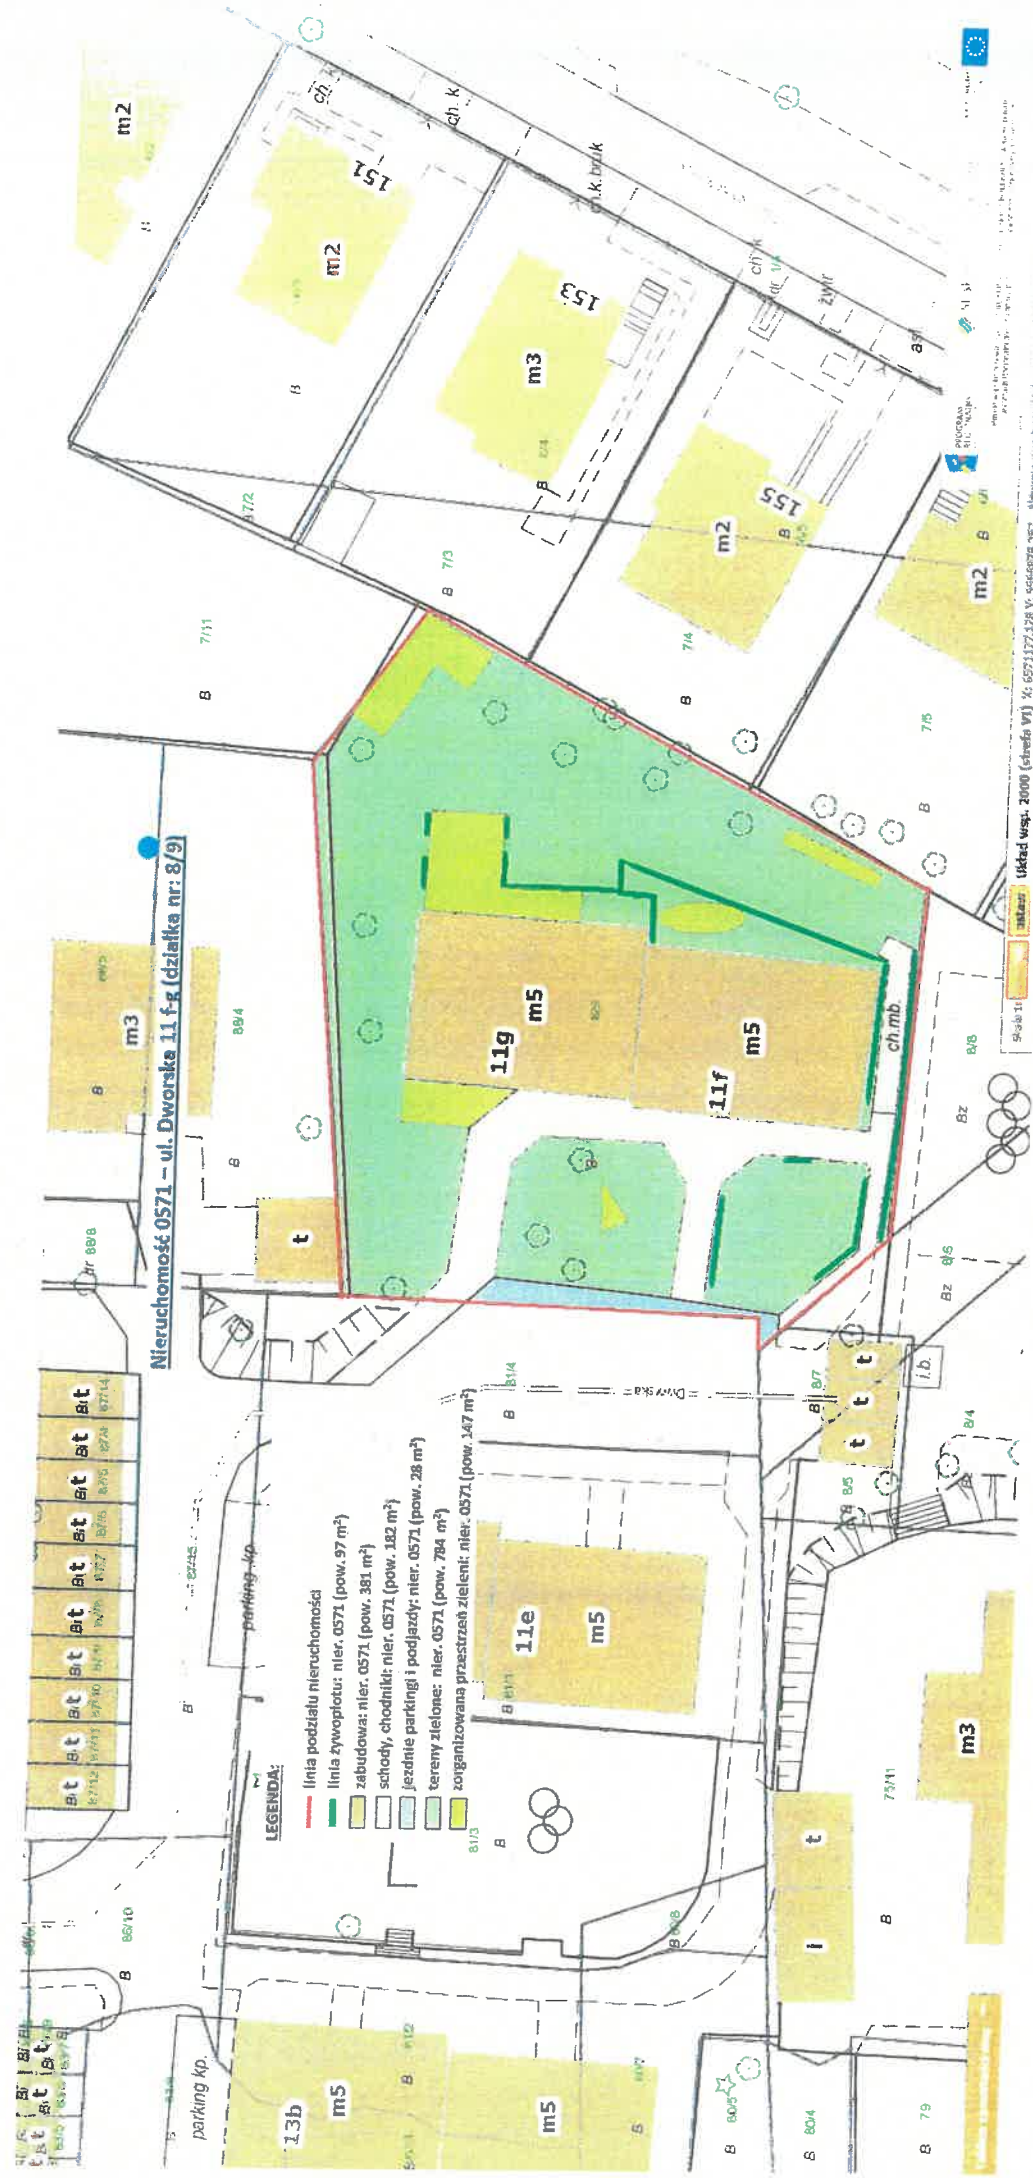

Administracja "Centrum"
TECHNIK REGIONU
mgr Marlena Styś

KIEROWNIK
Rejonu Południe Administracji "Centrum"
Michał Chomacki


układ wsp. 2008 (datę VI) 657117.128 V 556878.257 Aktywna strona: 05710909 - budowlana - w.

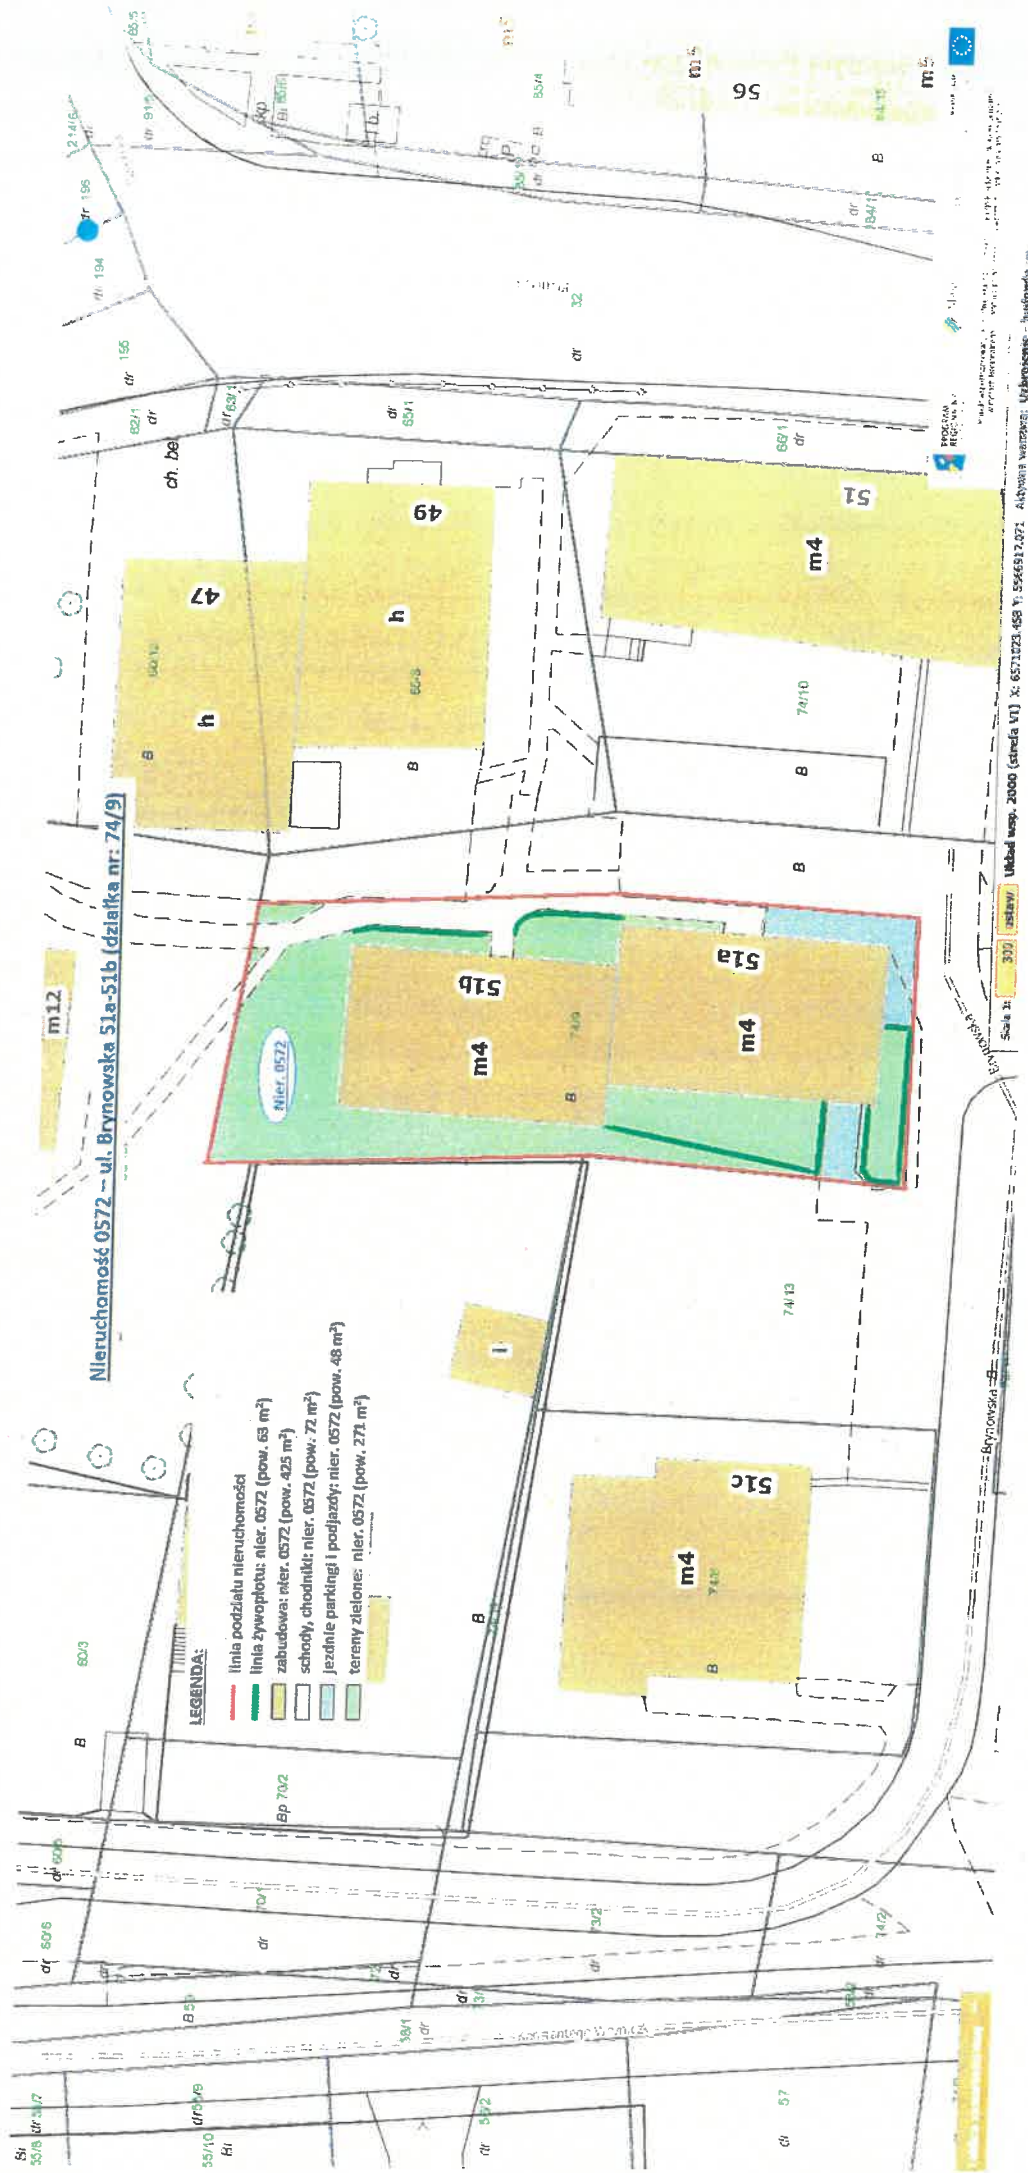

Administracja "Centrum"
TECHNIK REJONU


mgr Marianna Styś

KIEROWNIK
Rejonu Południe Administracji "Centrum"
Michał Chomacki

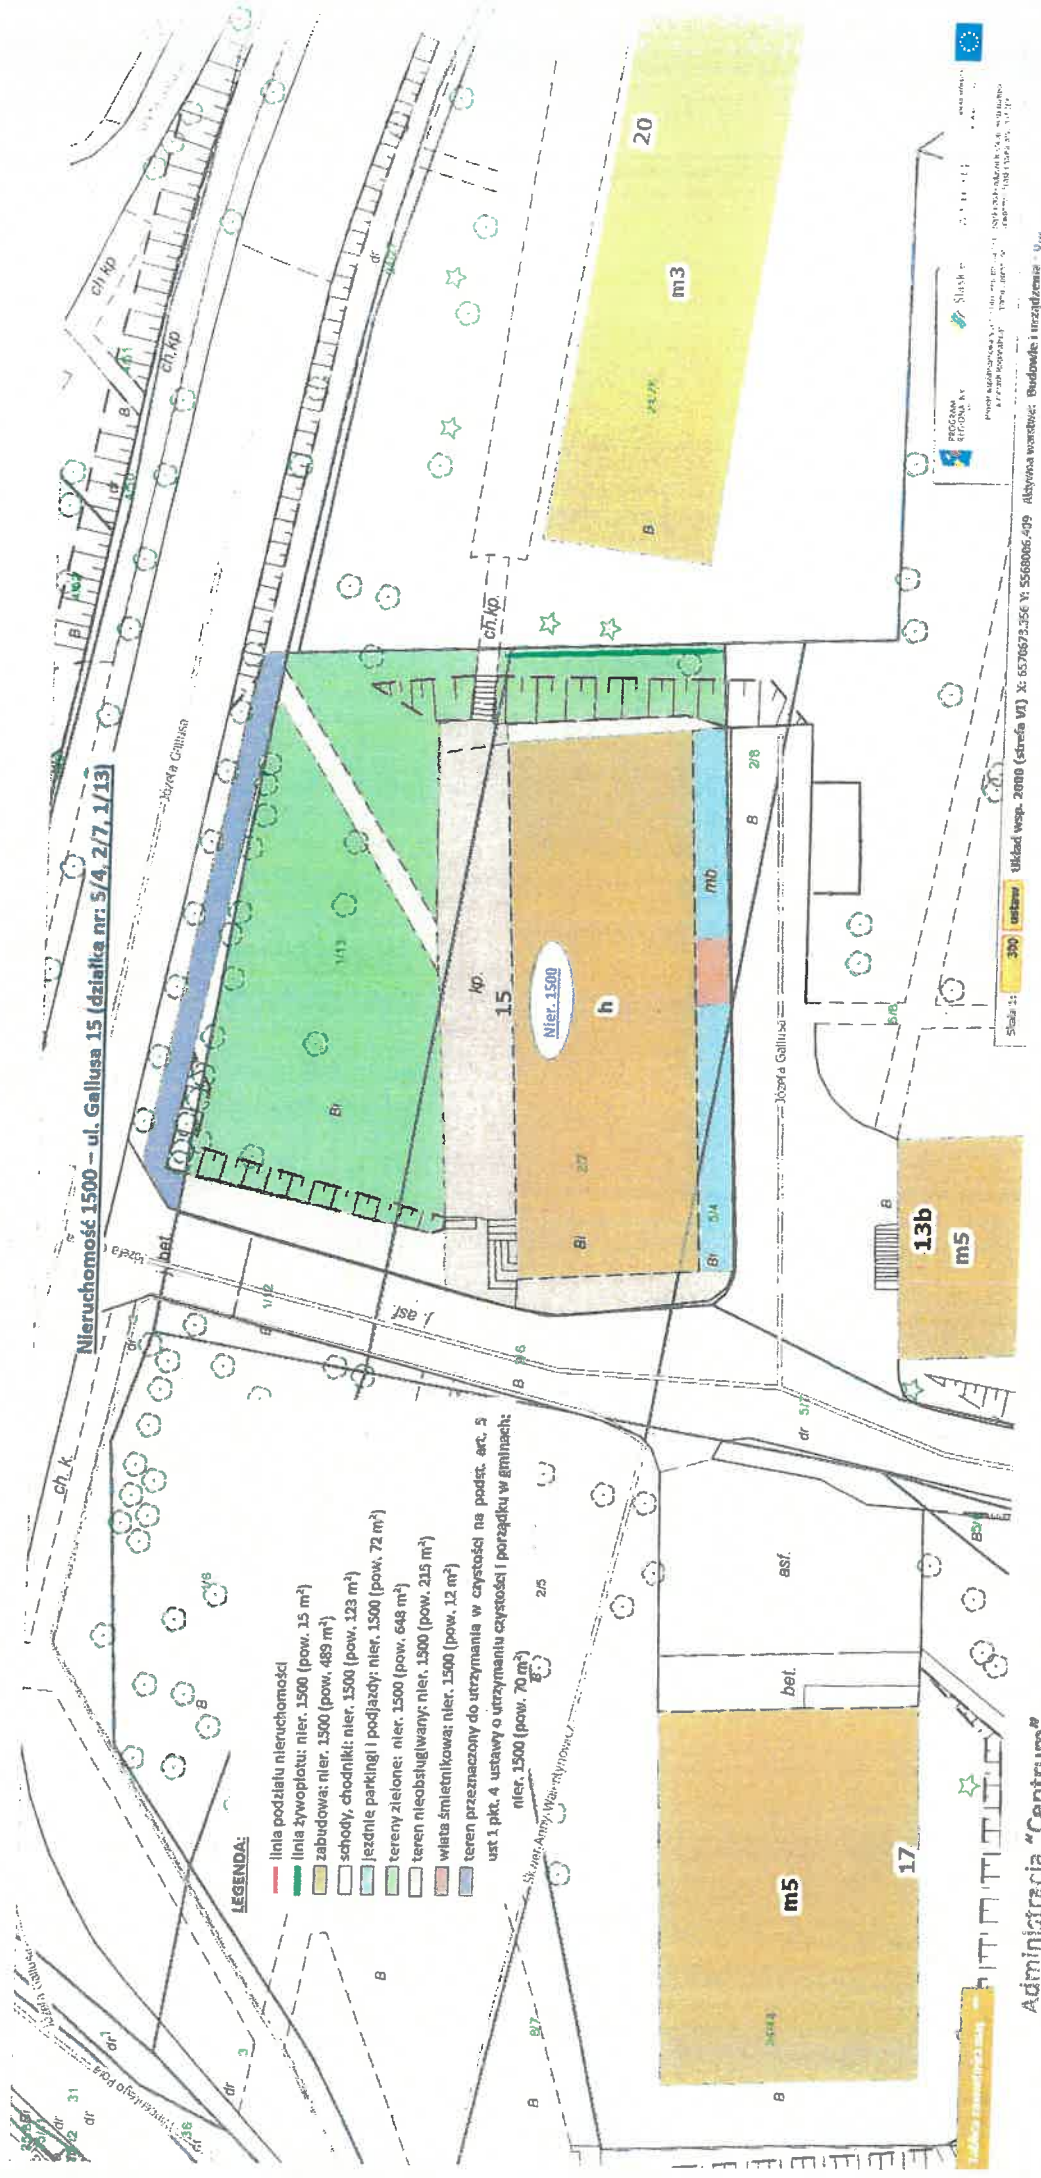


KIEROWNIK
Rejonu Południowej Administracji "Centrum"
Michał Chomacki

Administracja "Centrum"
TECHNIK REJONU
mgr ~~Michał~~ Słysz

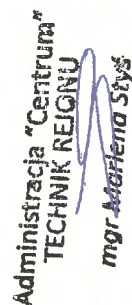

KIEROWNIK
Rejonu Południe Administracji "Centrum"

Michał Chmacki

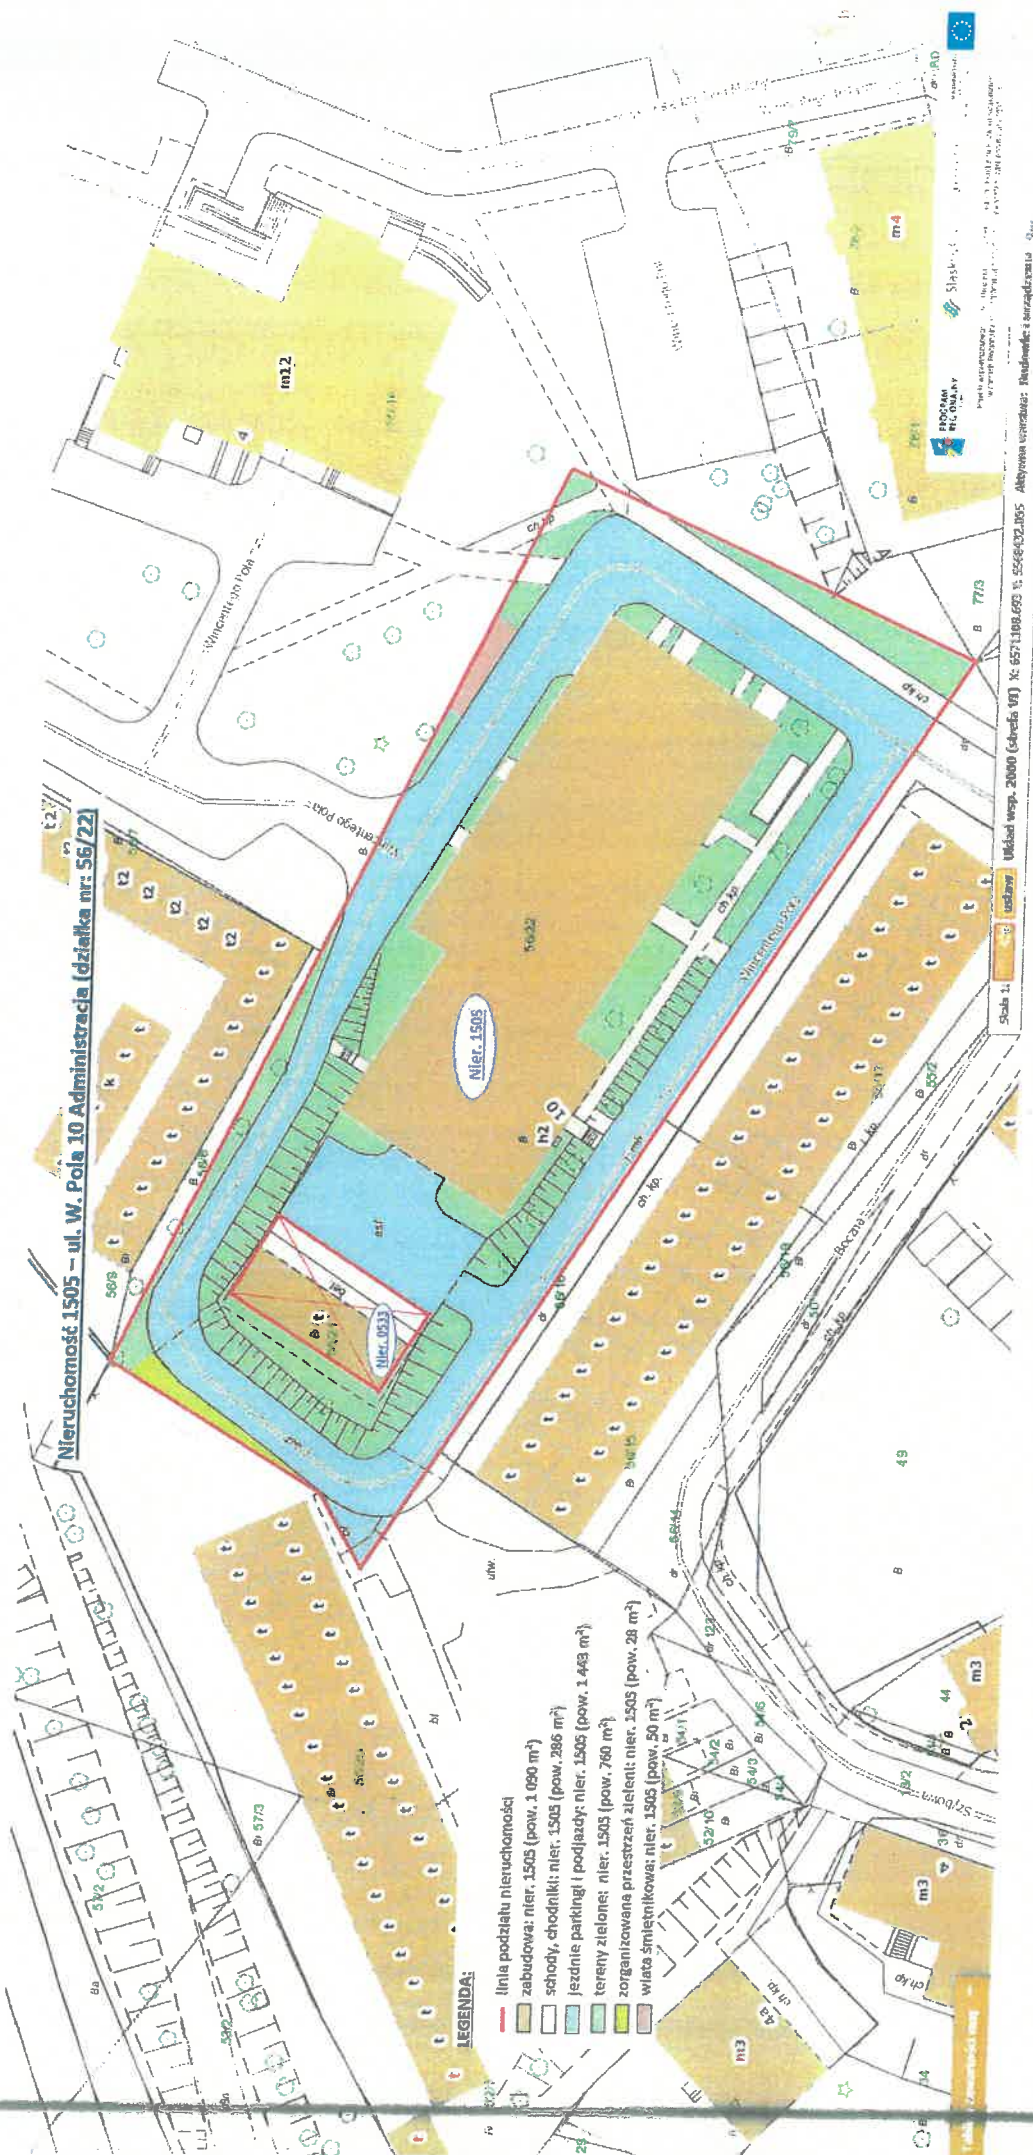

Nieruchomość 1505 – ul. W. Pola 10 Administracja (działka nr: 56/22)

LEGENDA:


- linia podziału nieruchomości
- zabudowa: nier. 1505 (pow. 1 090 m²)
- schody, chodniki: nier. 1505 (pow. 286 m²)
- jezdnie parking i podjazdy: nier. 1505 (pow. 1 443 m²)
- tereny zielone: nier. 1505 (pow. 760 m²)
- zorganizowana przestrzeń zieleni: nier. 1505 (pow. 28 m²)
- wiata śmietnikowa: nier. 1505 (pow. 50 m²)

Administracja "Centrum"
TECHNIK REJONU
mgr Marlena Stys

KIEROWNIK
 Rejonu Południe Administracji "Centrum"
Michał Chomacki

Skala 1:1000
 Utworzone w: 2000 (data: 01.01.2000)
 N: 657100.600 E: 556602.005
 Aktywność: 1505
 Aktywność: 1505



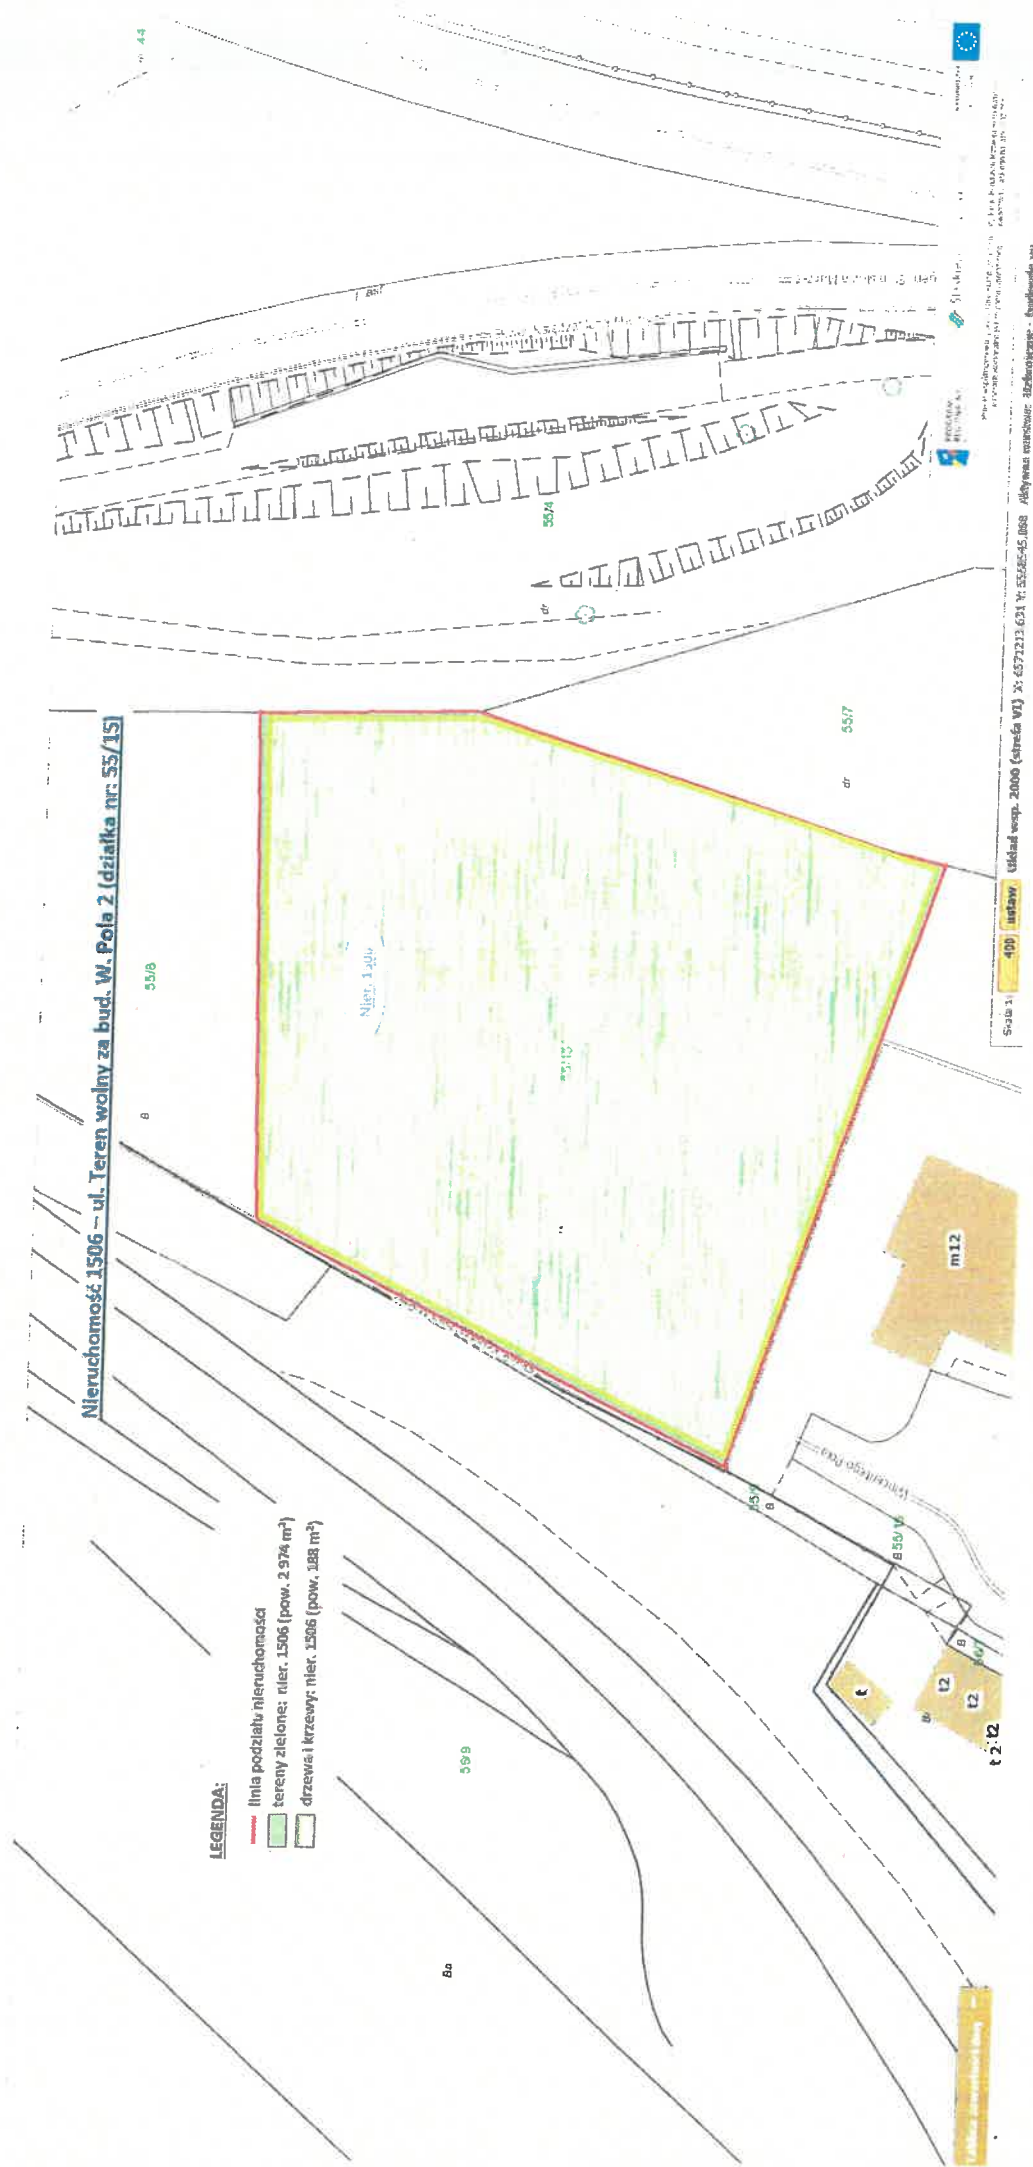


Nieruchomość 1506 - ul. Wolności za bud. W. Pola 2 (działka nr 55/15)

LEGENDA:

- linia podziału nieruchomości
- tereny zielone: nier. 1506 (pow. 2 974 m²)
- drzewa i krzewy: nier. 1506 (pow. 188 m²)

Administracja "Centrum"
 TECHNIK REJONU
 mgr Marlena Stryś


KIEROWNIK
 Rejonu Południe-Administracji "Centrum"
 Michał Chomacki

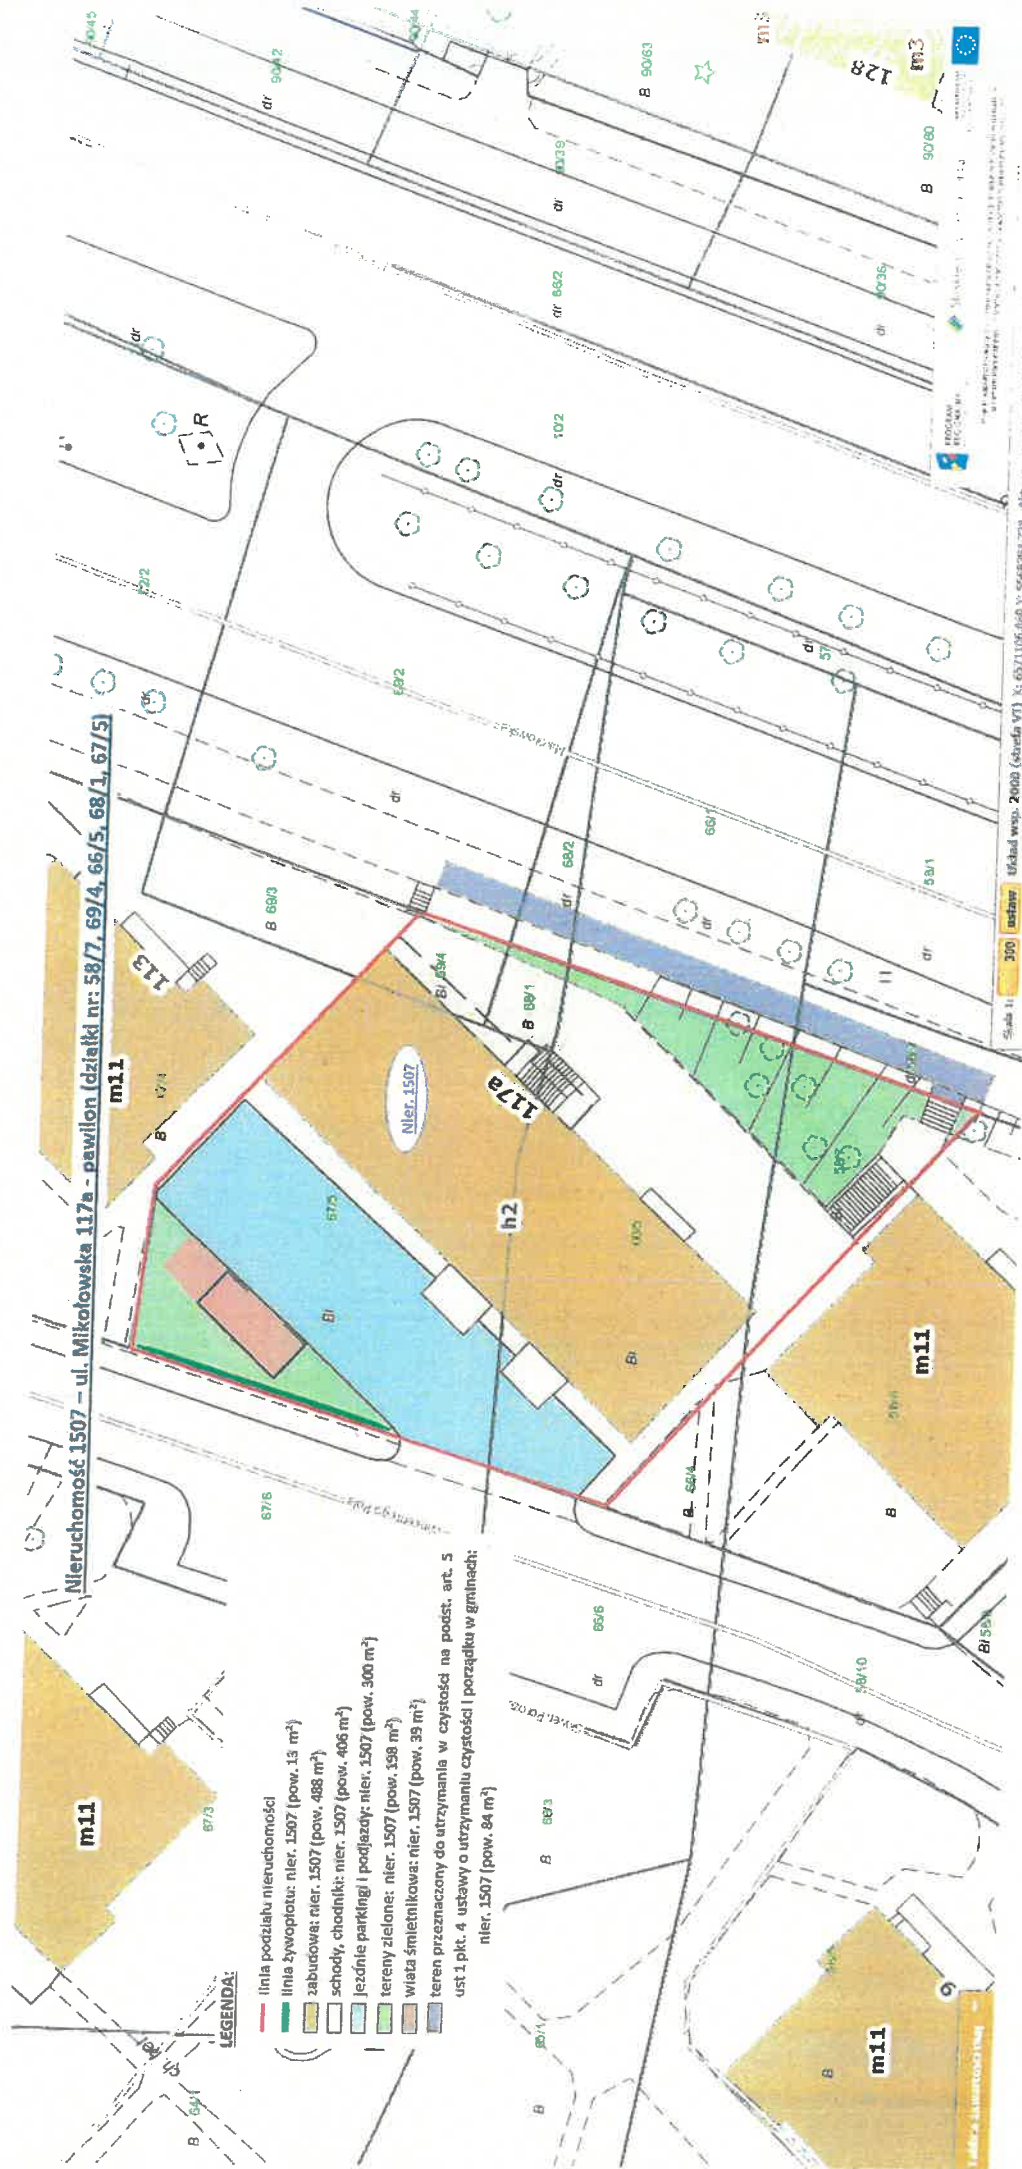

Administracja "Centrum"
TECHNIK REJONU

mgr *Marlena Stys*

KIEROWNIK
Rejonu Południowej Administracji "Centrum"
Michał Chomacki

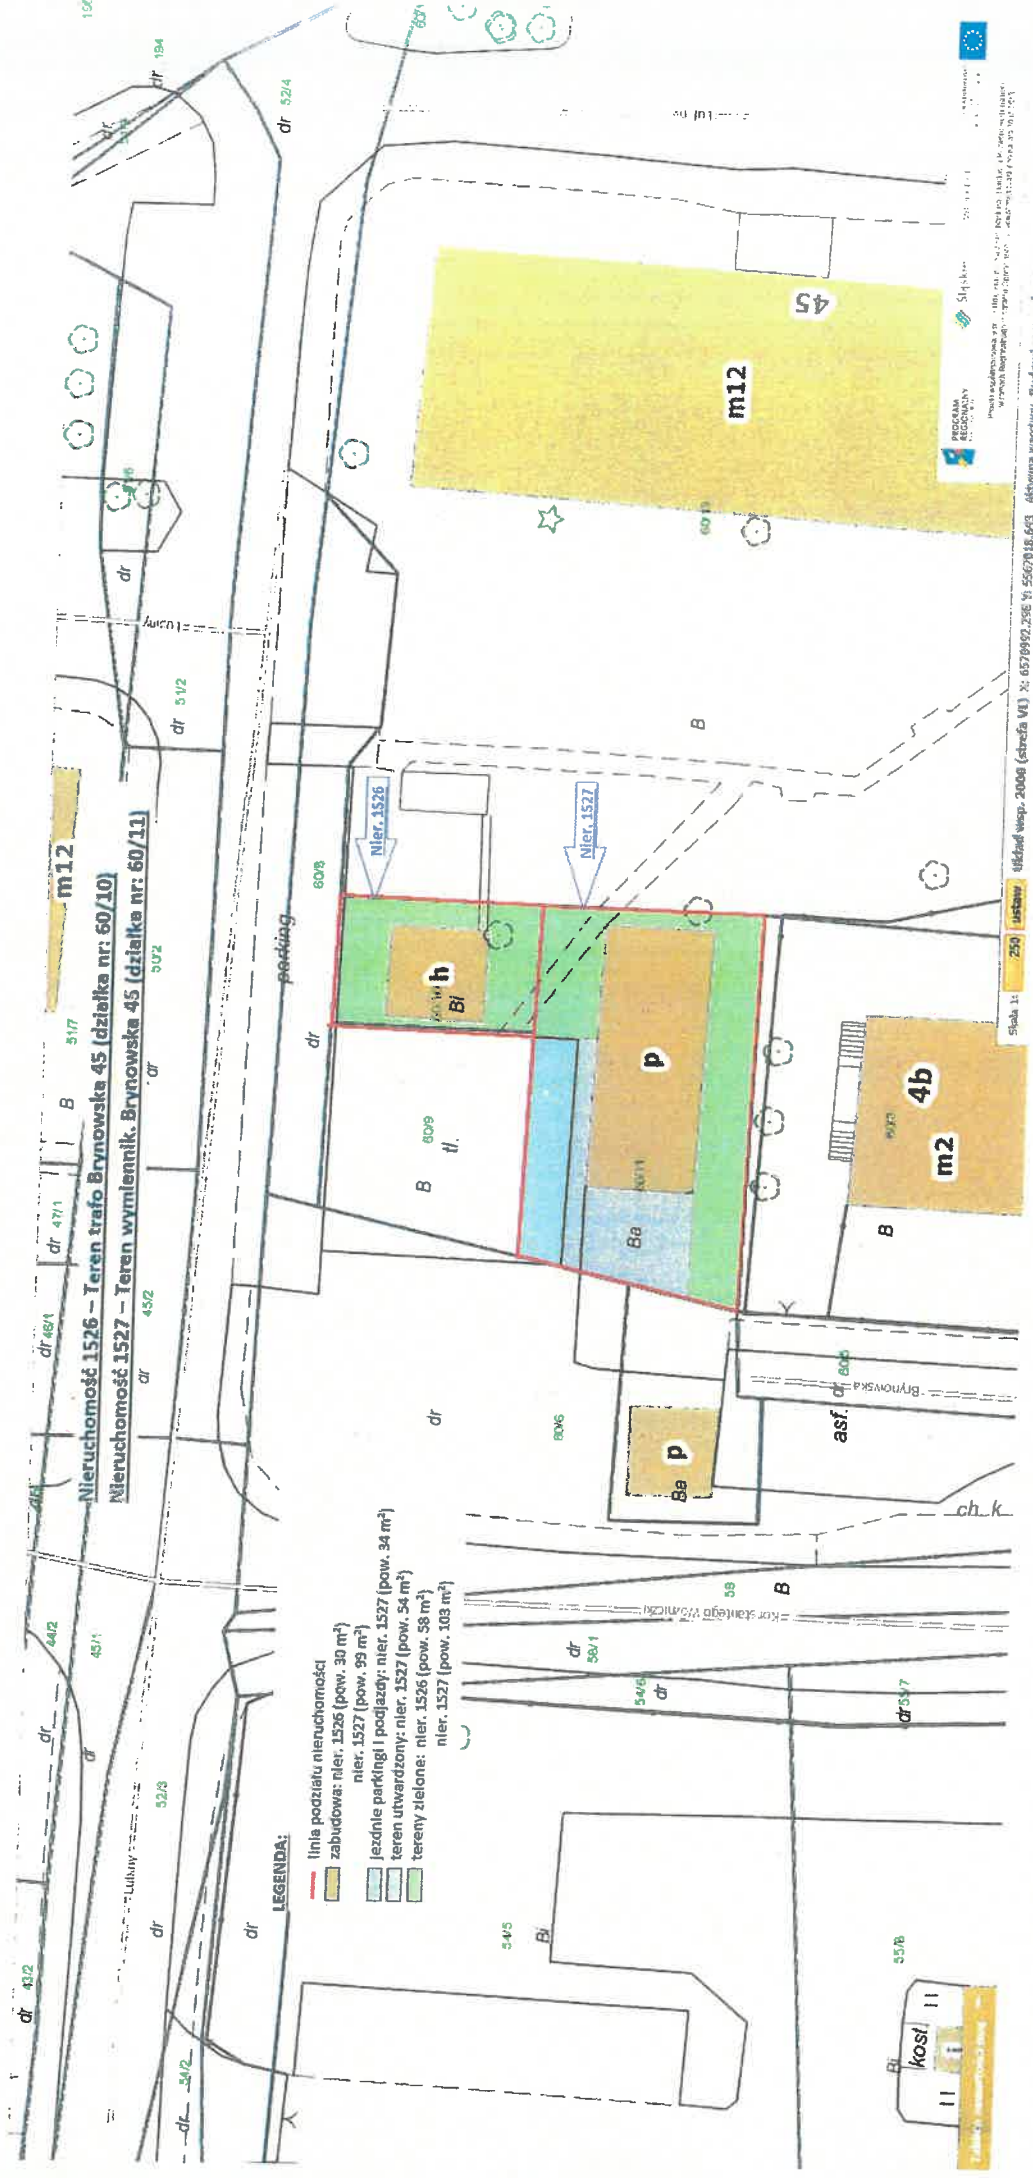


Administracja "Centrum"
TECHNIK REJONU

mgr Mariena Styś

KIEROWNIK
Rejonu Południe Administracji "Centrum"

Michał Chomacki

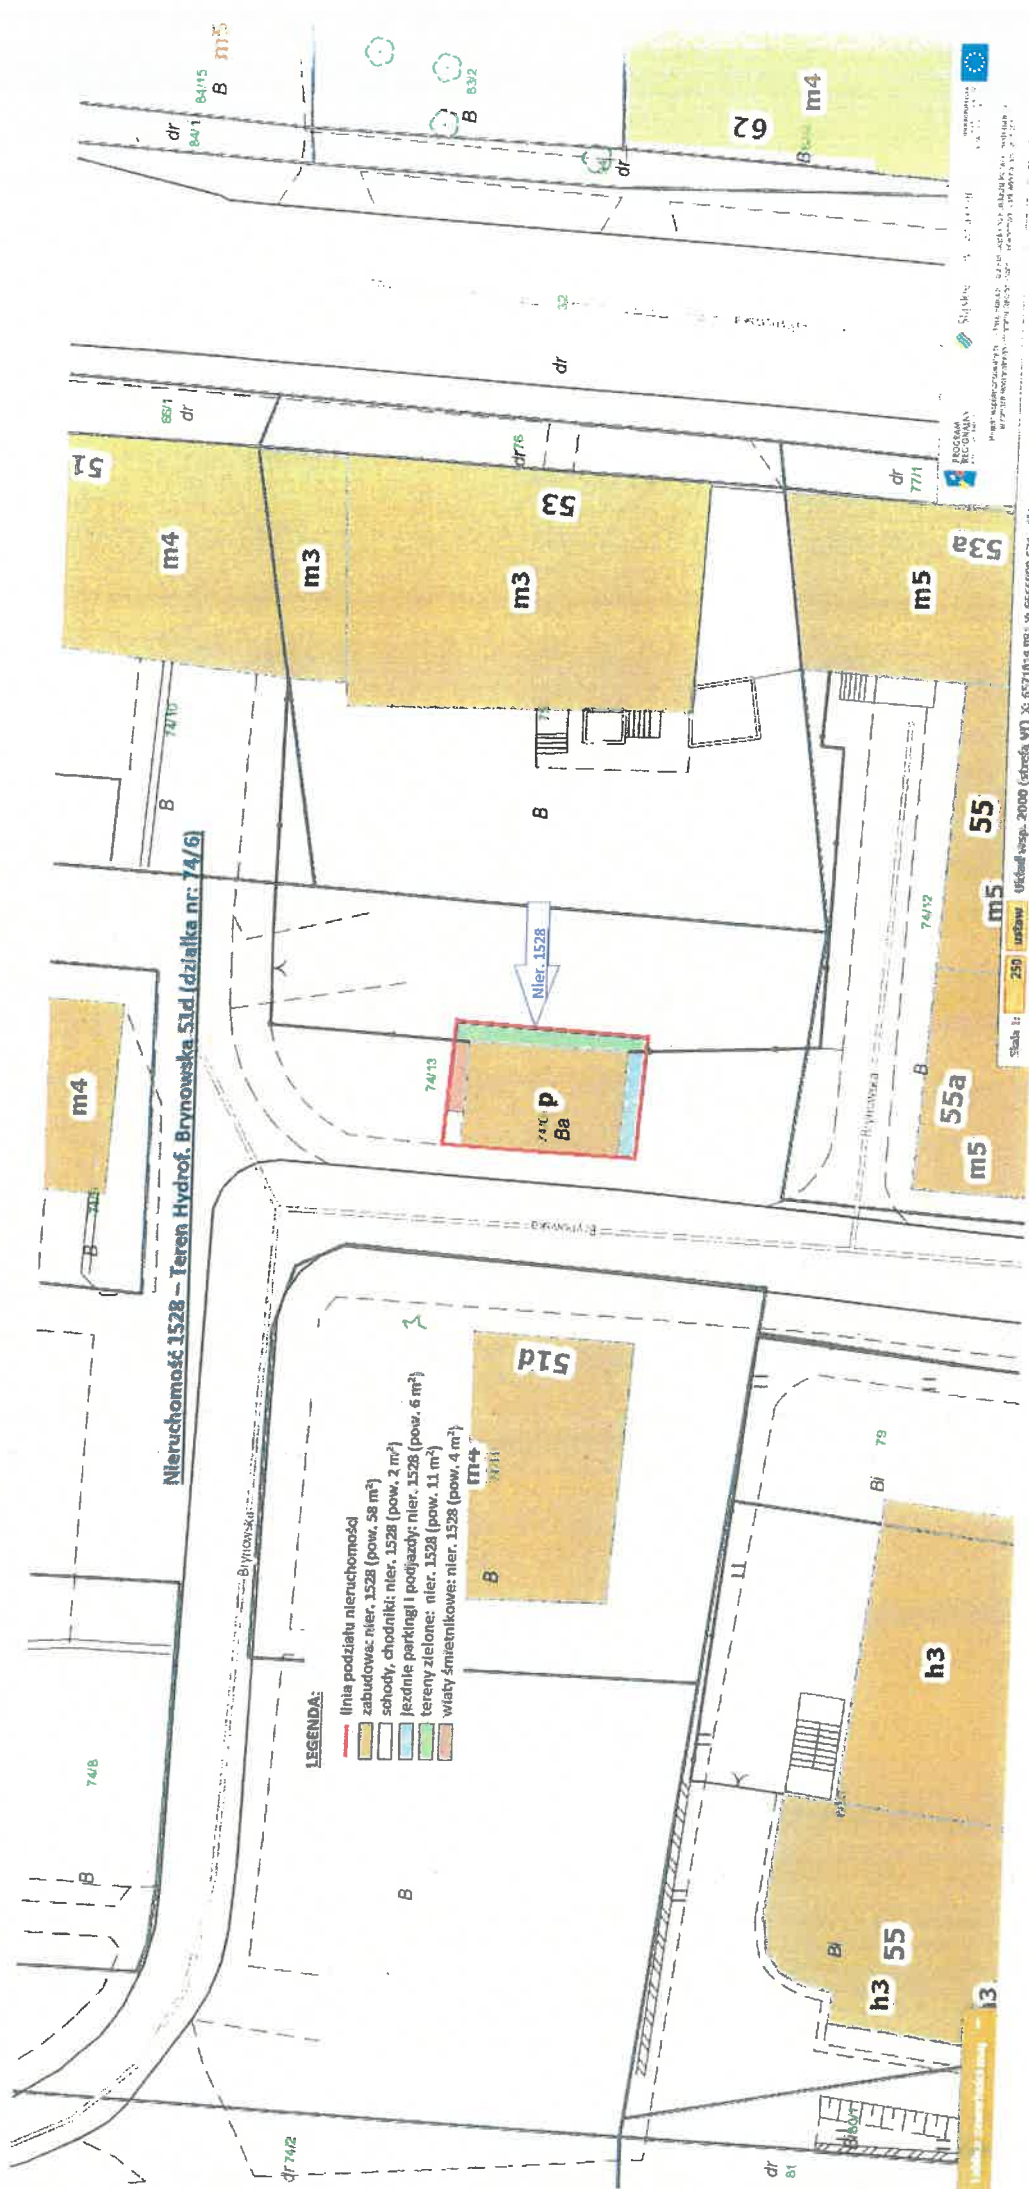


Administracja "Centrum"
TECHNIK REGIONU
mgr Marlena Stys

KIEROWNIK
Rejonu Południe Administracji "Centrum"
Michał Chomacki

Nieruchomość 1546 - Teren Kwiatarnia Gallusa 6 (działka nr: 4/46)
Nieruchomość 1547 - Teren pod droga n. 549-566, 1545 przy Gallusa (działki nr: 12/43, 4/48)

LEGENDA:

- linia podziału nieruchomości
- zabudowa: nier. 1546 (pow. 8 m²)
nier. 1547 (pow. 7,3 m²)
- schody, chodniki: nier. 1547 (pow. 77 m²)
- jezdnie parking i podjazdy: nier. 1546 (pow. 1 m²)
nier. 1547 (pow. 1 773 m²)
- tereny zielone: nier. 1547 (pow. 985 m²)
■ wiata śmietnikowa: nier. 1547 (pow. 54,5 m²)
- teren przeznaczony do utrzymania w czystości na podst. art. 5
ust. 1 pkt. 4 ustawy o utrzymaniu czystości i porządku w gminach:
nier. 1547 (pow. 26,5 m²)

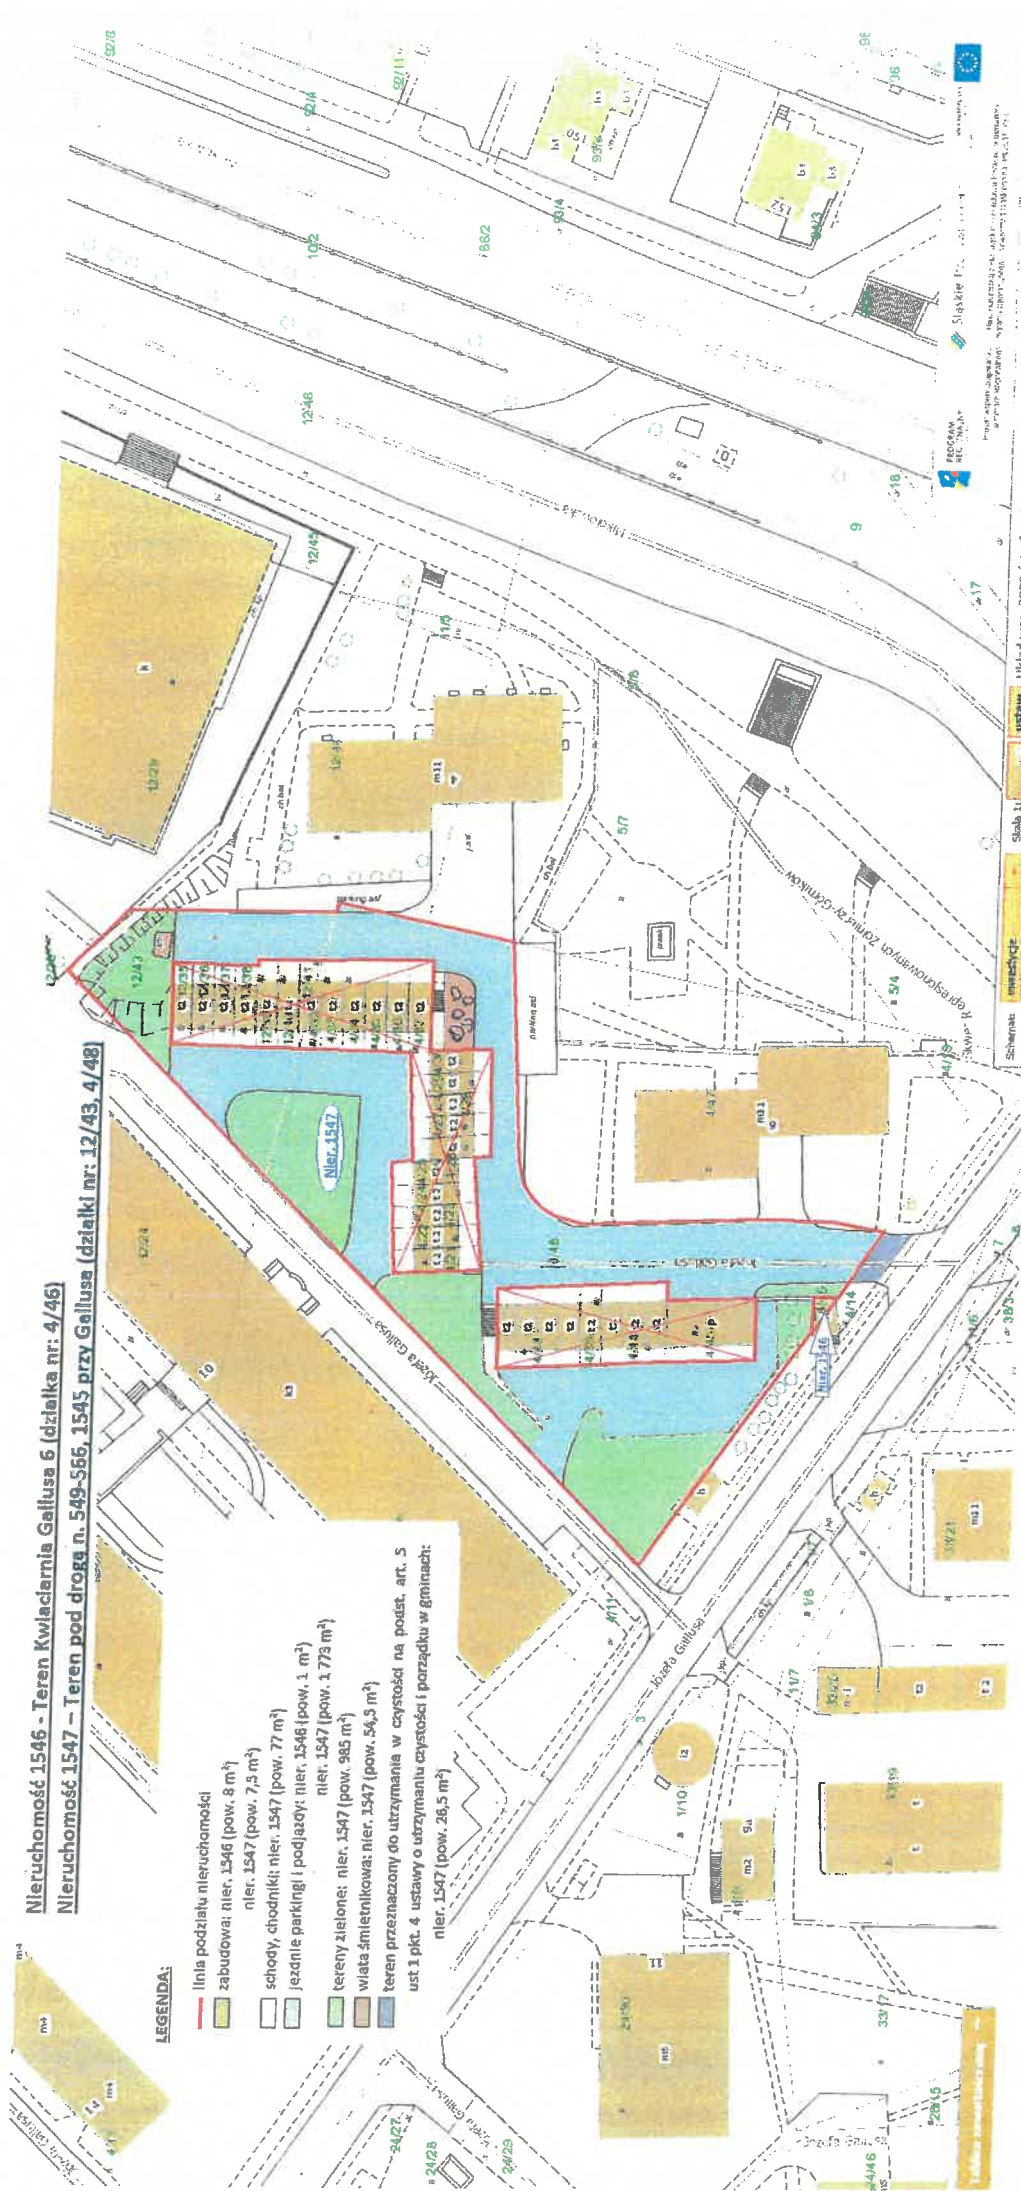


Administracja "Centrum"
TECHNIK REJONU

mgr Marielena Stys

KIEROWNIK
 Rejonu Południe Administracji "Centrum"

Mieczysław Chomacki

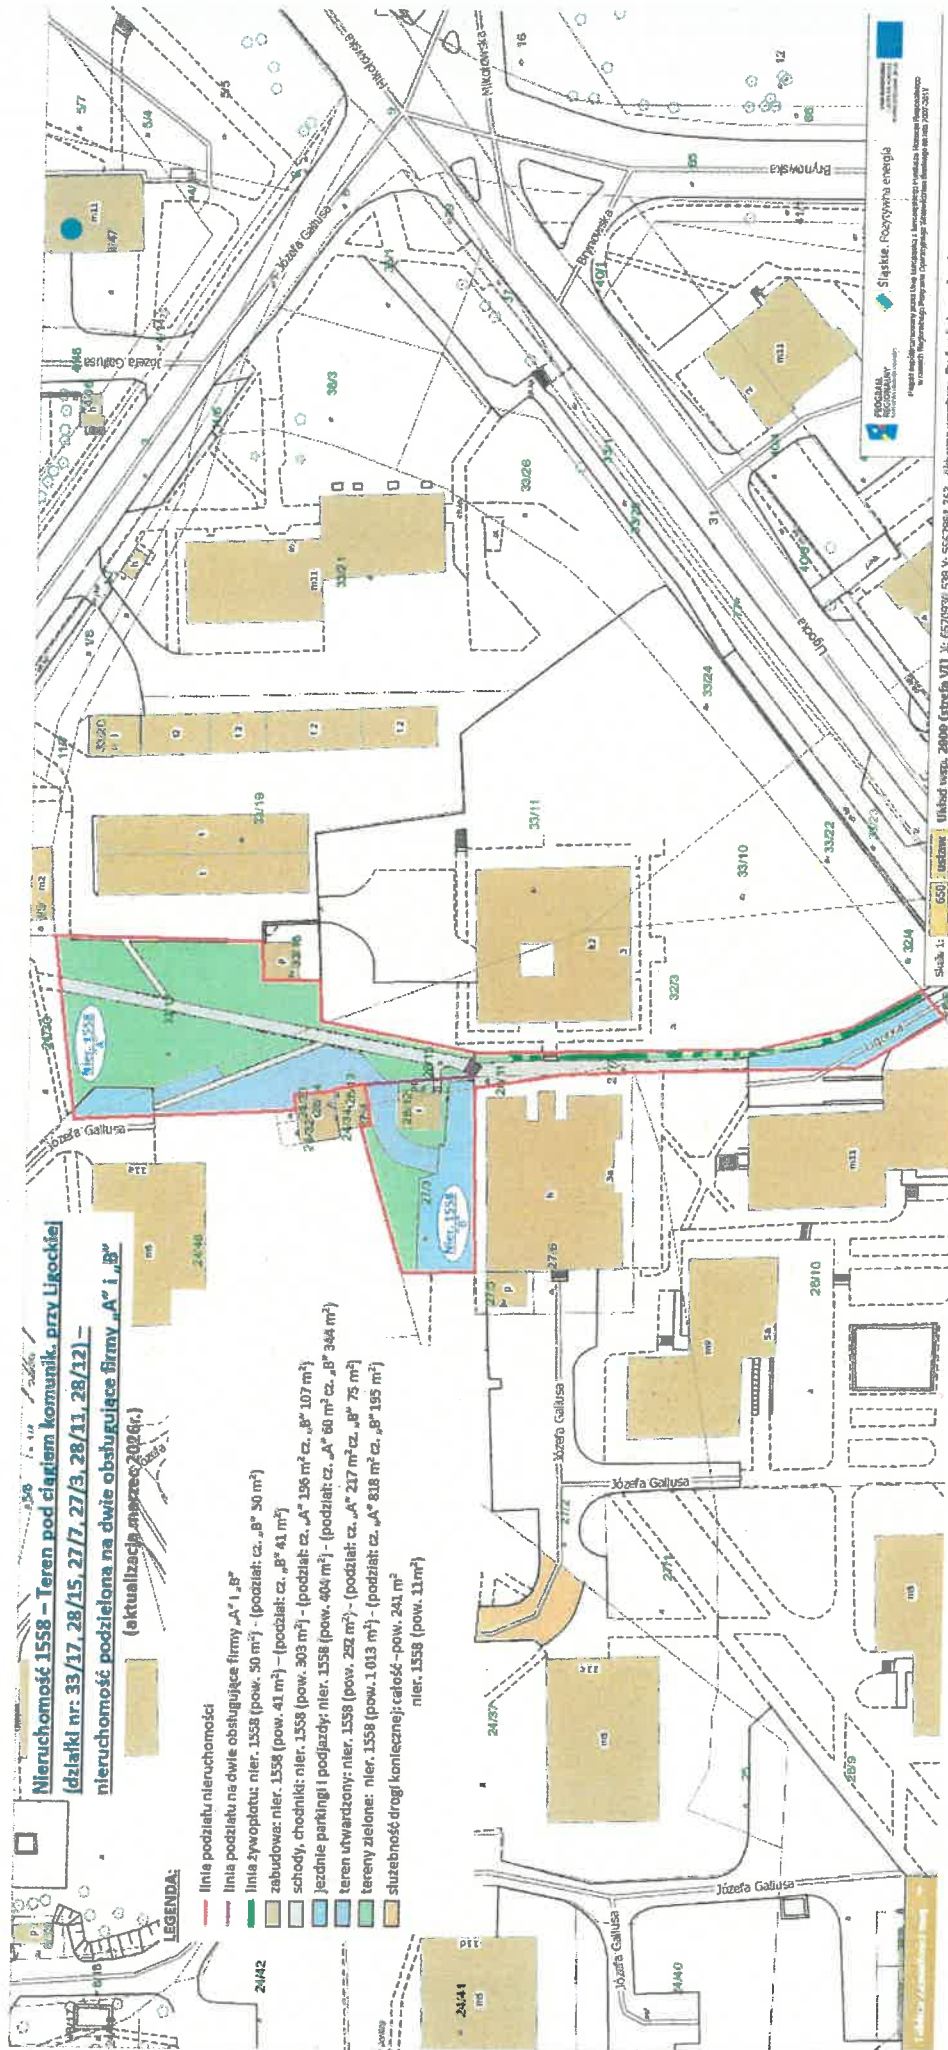


Administracja „Centrum”
 TECHNIK REJONU

mgr Marlena Szyś

KIEROWNIK

Rejonu Południowej Administracji „Cam”

Michał Chomacki

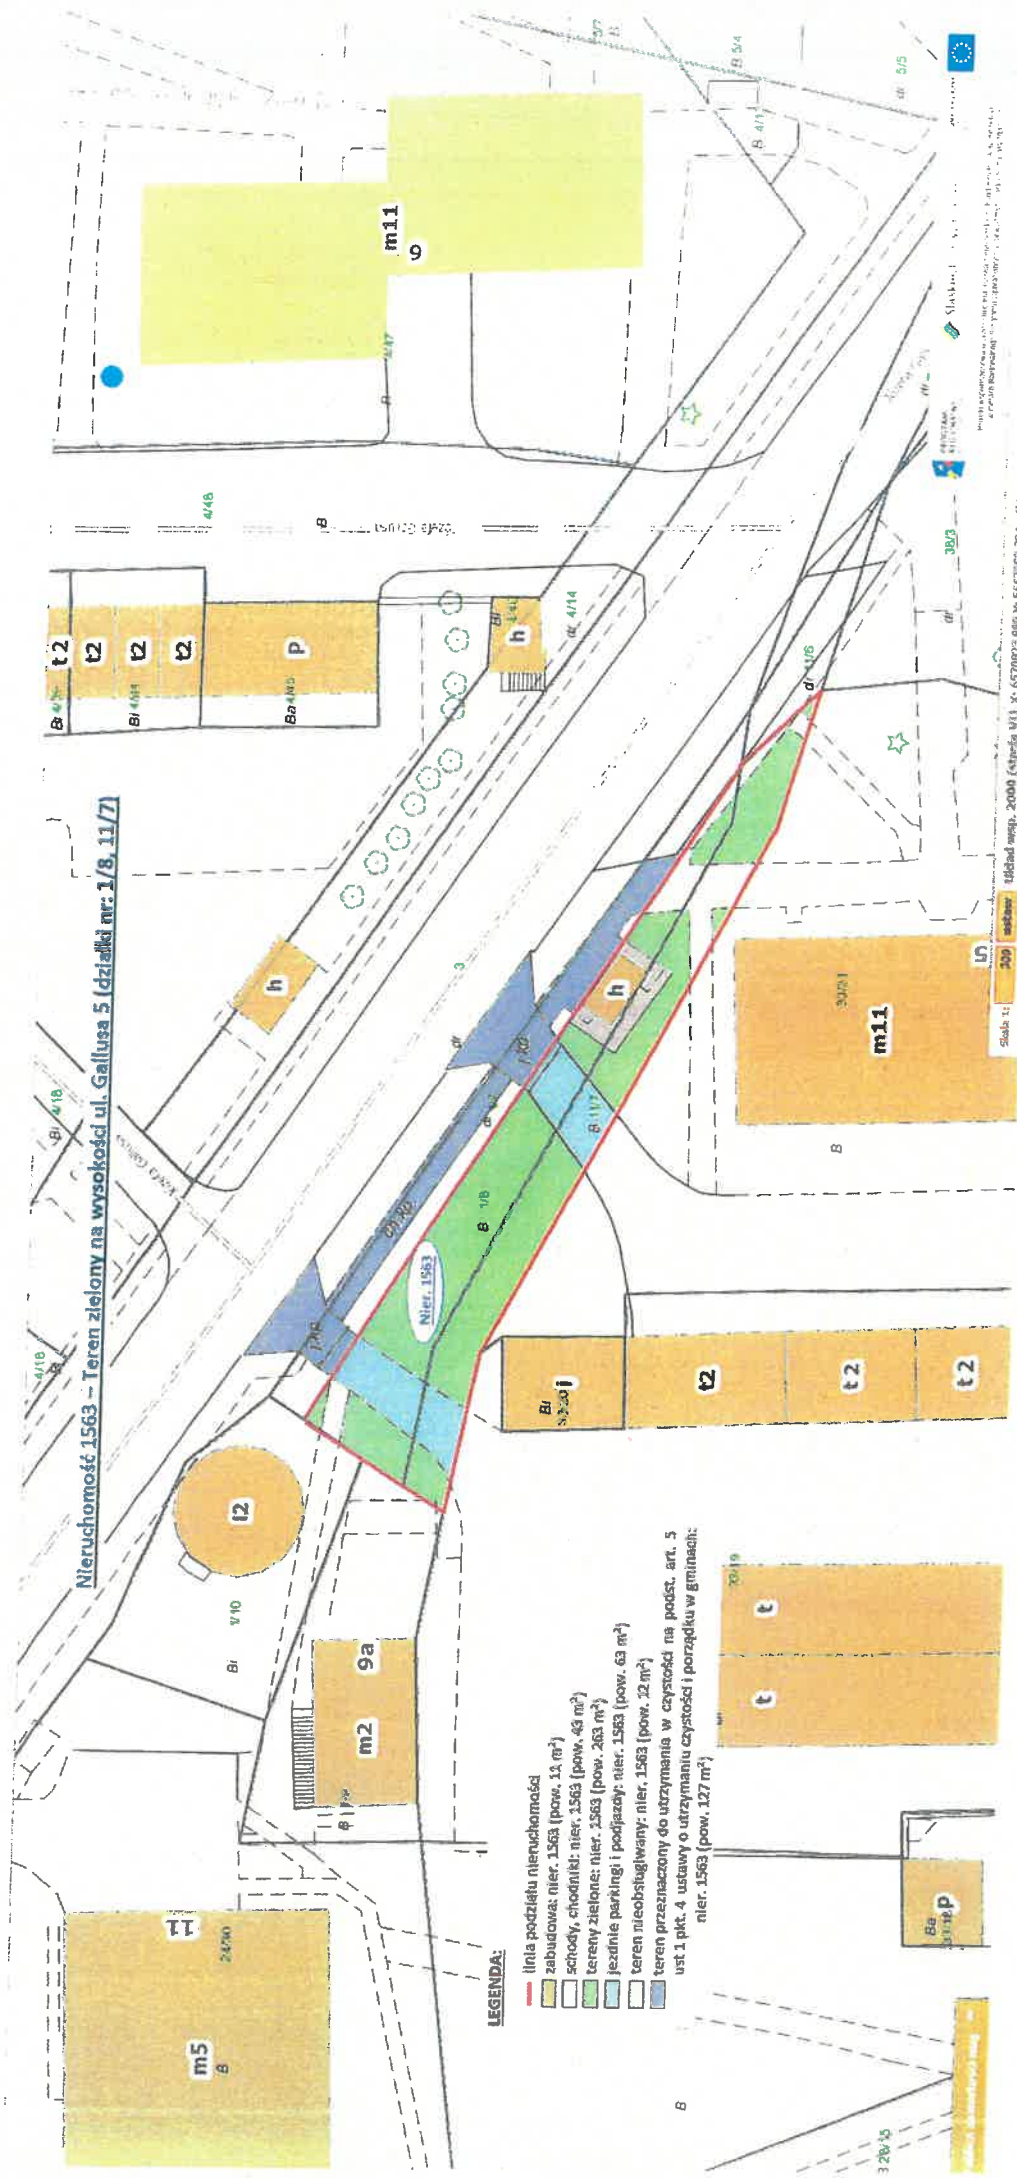

Nieruchomość 1563 – Teren zielony na wysokości ul. Gallusa 5 (dziśki nr: 1/8, 11/7)

LEGENDA:

- linia podziału nieruchomości
- zabudowa nier. 1563 (pow. 12 m²)
- schody, chodniki: nier. 1563 (pow. 43 m²)
- tereny zielone: nier. 1563 (pow. 263 m²)
- jezdnie parkingi i podjazdy: nier. 1563 (pow. 63 m²)
- teren nieobserwowany: nier. 1563 (pow. 22 m²)
- teren przeznaczony do utrzymania w czystości na podst. art. 5 ust 1 pkt 4 ustawy o utrzymaniu czystości i porządku w gminach: nier. 1563 (pow. 127 m²)


Administracja "Centrum"
TECHNIK REJONU

mgr Marlena Stys

KIEROWNIK
Rejonu Południe Administracji

Michał Chomacki

Skala: 1:500
Data: 14.04.2008
Liczba: 547952.204
Adres: ul. Gallusa 5, 54-600 Wrocław
Nazwa: Budowa domu mieszkalnego z garażem i ogrodem

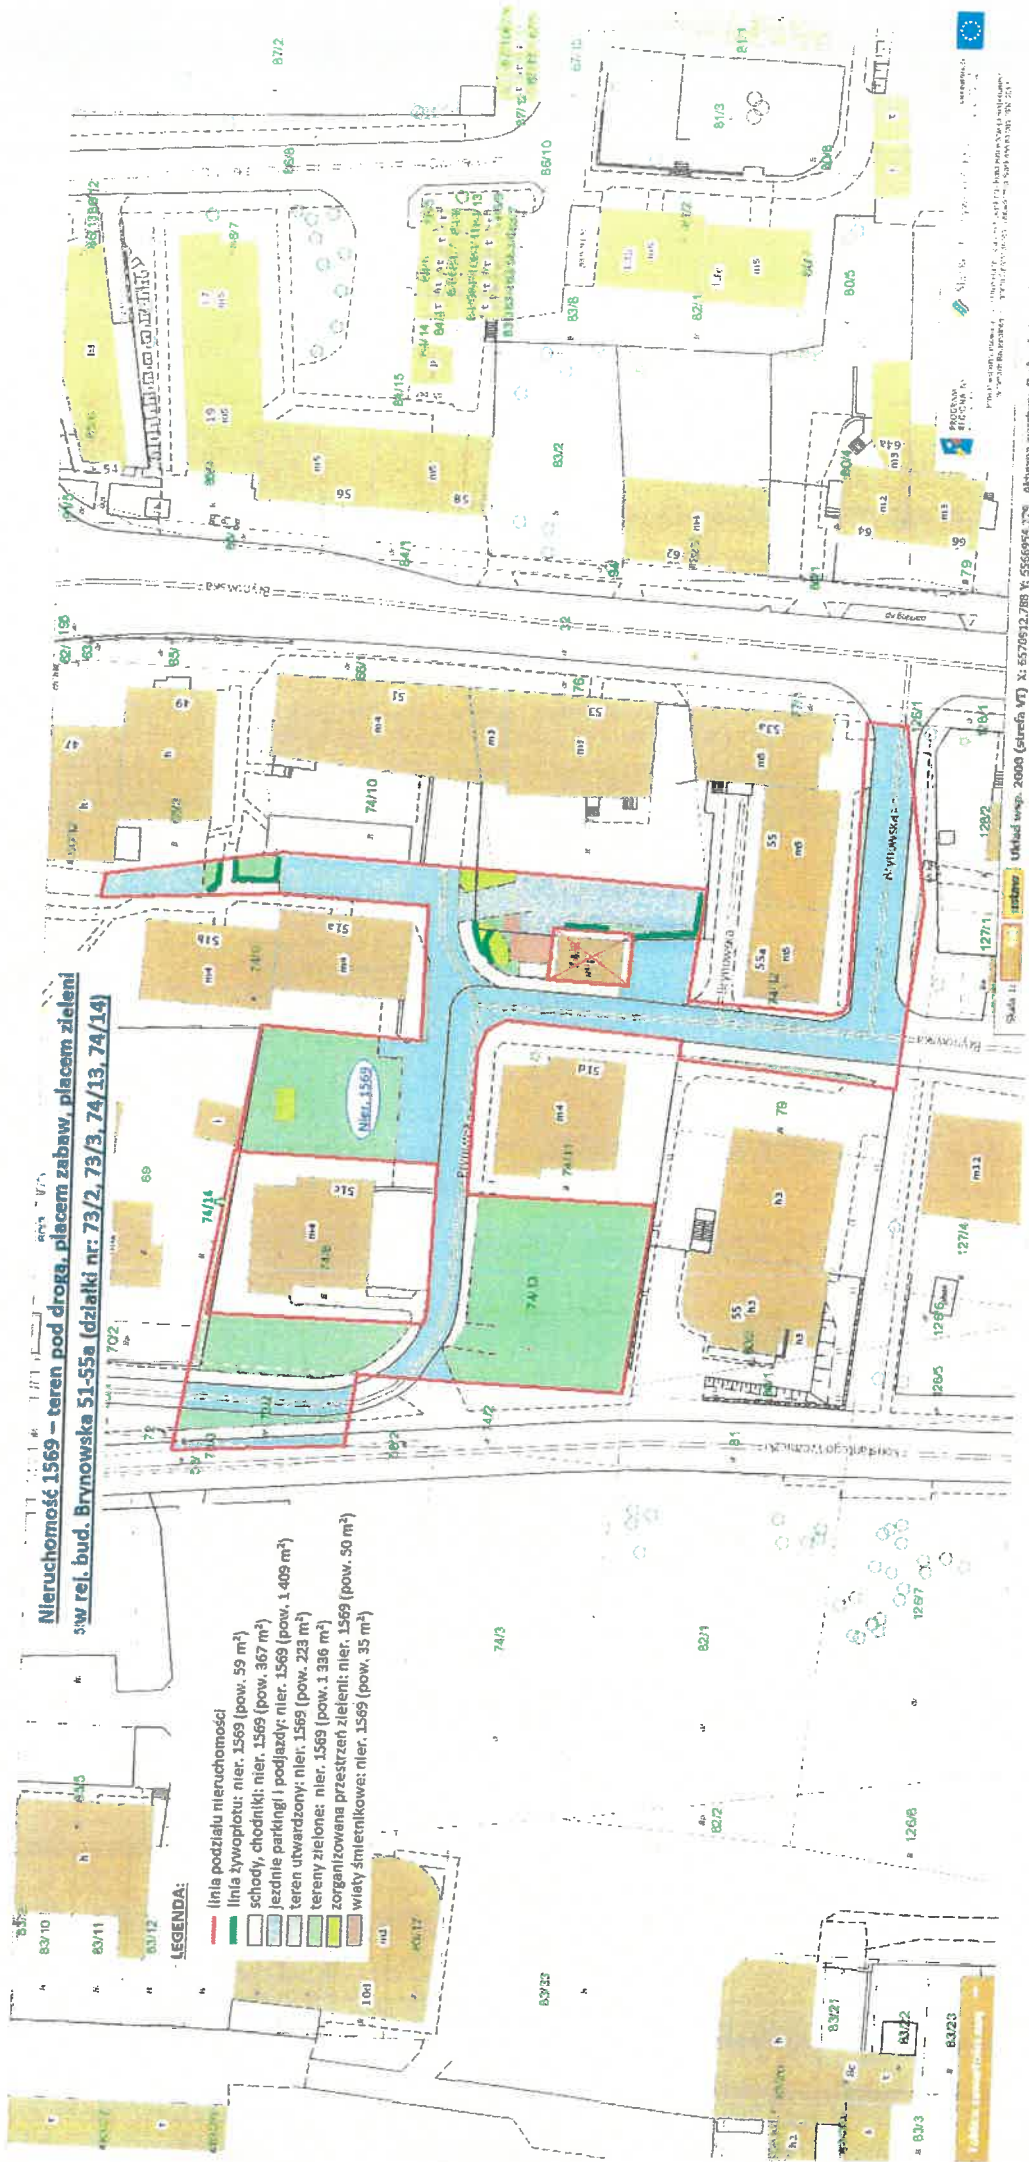

Administracja "Centrum"
TECHNIK REJONU

mgr Marianna Szył

MIEROWANIK

Rejonu Podmiejskiej Administracji Centrum

Michał Chomacki

