

zakres opracowanie

LEGENDA:


- Granice działek
- Zakres przedmiotowego opracowania
- Projektowany krawężnik betonowy wystający 15x30 cm w kolorze szarym.....284,50 m
- Projektowany krawężnik najazdowy wtopiony 15x22 cm w kolorze szarym.....94,40 m
- Projektowane obrzeże betonowe 8x30 cm w kolorze szarym.....203,50 m

PROJEKTOWANE NAWIERZCHNIE:

- Projektowane miejsca postojowe betonowej typu Behaton w kolorze grafitowym gr. 8 cm, oddzielenia miejsc w kolorze szarym.....934,30 m²
- Projektowana droga manewrowa z kostki betonowej typu Behaton w kolorze szarym gr. 8 cm.....732,10 m²
- Projektowane chodniki z kostki betonowej typu Prostokąt gr. 6 cm w kolorze szarym.....431,40 m²
- Projektowane miejsca postojowe dla osób niepełnosprawnych malowane na niebiesko.....18,90 m²

PROJEKTOWANA ZIELEŃ:

- Trawnik1 296,50 m²
- Projektowane drzewa - Klon kulisty zwyczajny 'Globosum', szczepione na pnii / Surmia bignoniowa "Nana", szczepione na pnii.....8+7 szt.
- Projektowana zwarta zieleń izolacyjna niska.....979 szt.

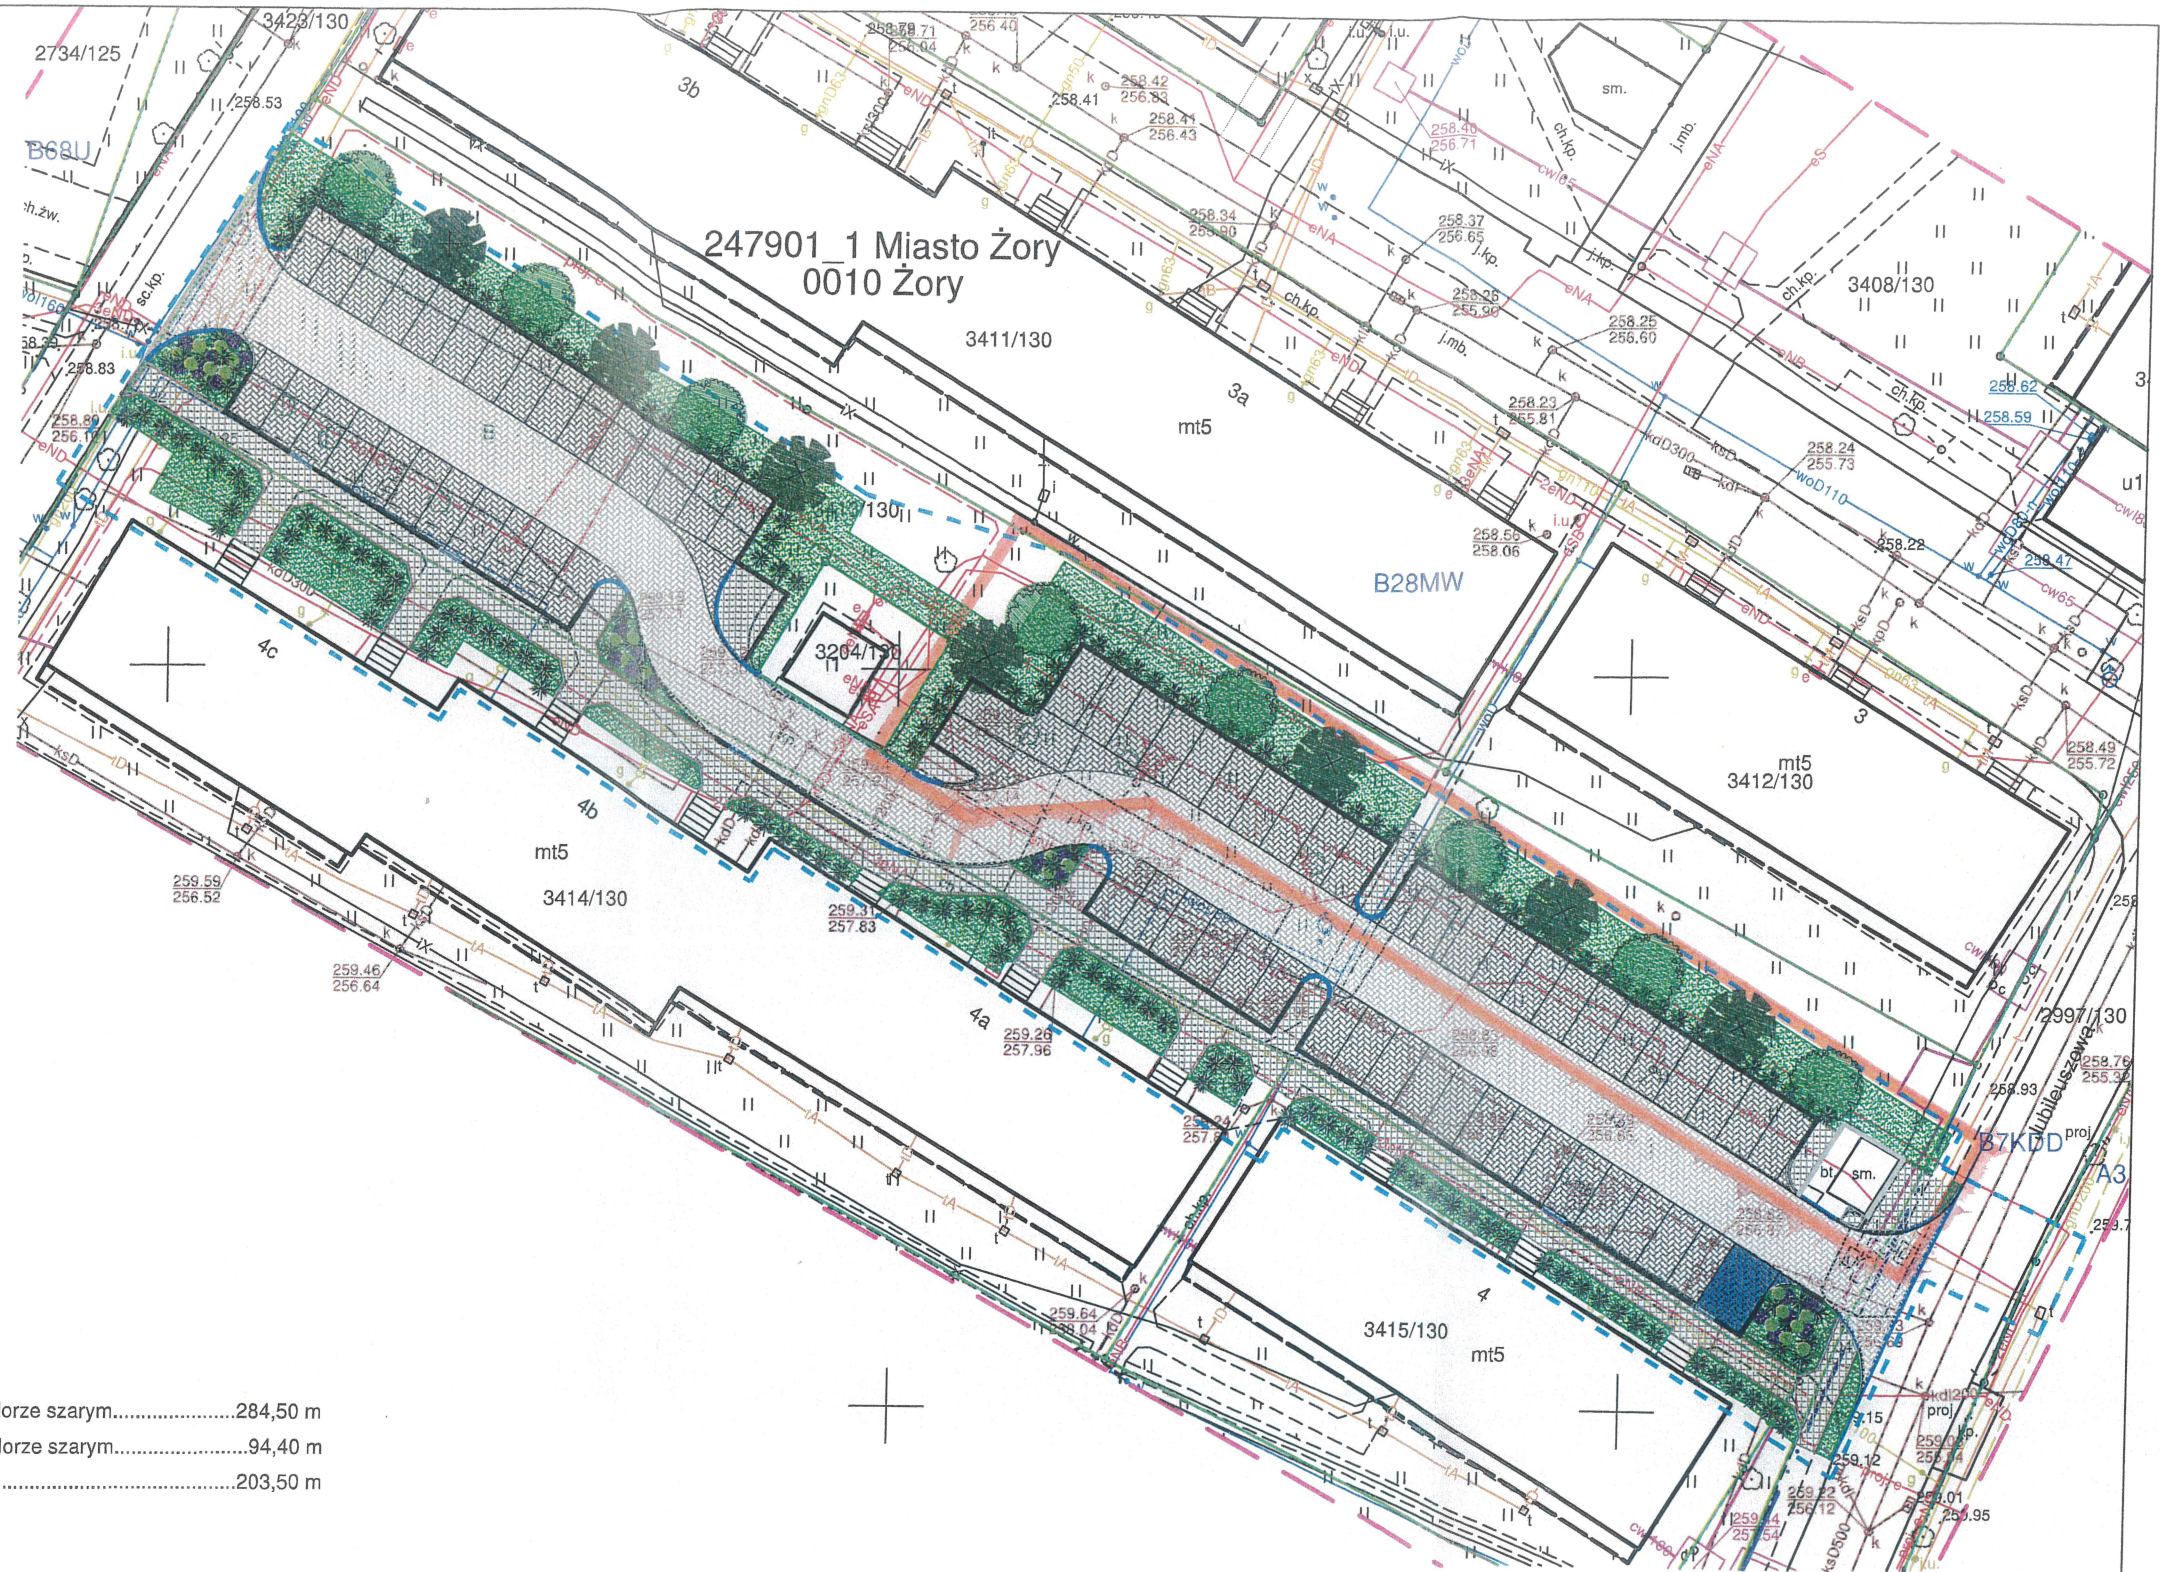

ARCHITEKT _____studio projektowe			
TEMAT:	PRZEBUDOWA PARKINGU ORAZ BUDOWA DROGI POŻAROWEJ NA OSIEDLU 700-LECIA ŻOR 4, 4A-C W ŻORACH		
ADRES:	os. 700-lecia Żor 4, 4a-c; 44-247 Żory nr działek: 2997/130, 3413/130, 3414/130, 3415/130, 3423/130, 4131/131		DATA: 11.2022r.
INWESTOR:	Spółdzielnia Mieszkaniowa w Żorach os. Korfantego 20a, 44-240 Żory		SKALA: 1:500
NAZWA RYSUNKU:	PROJEKTOWANE NAWIERZCHNIE		NR RYS.
PROJEKTOWAŁ:	mgr inż. arch. Paweł Kuczyński	BŁ. 111/01	PZT_D/4
	mgr inż. Grzegorz Masoń	SLK/0604/PWOK/04	