


WSCHÓD

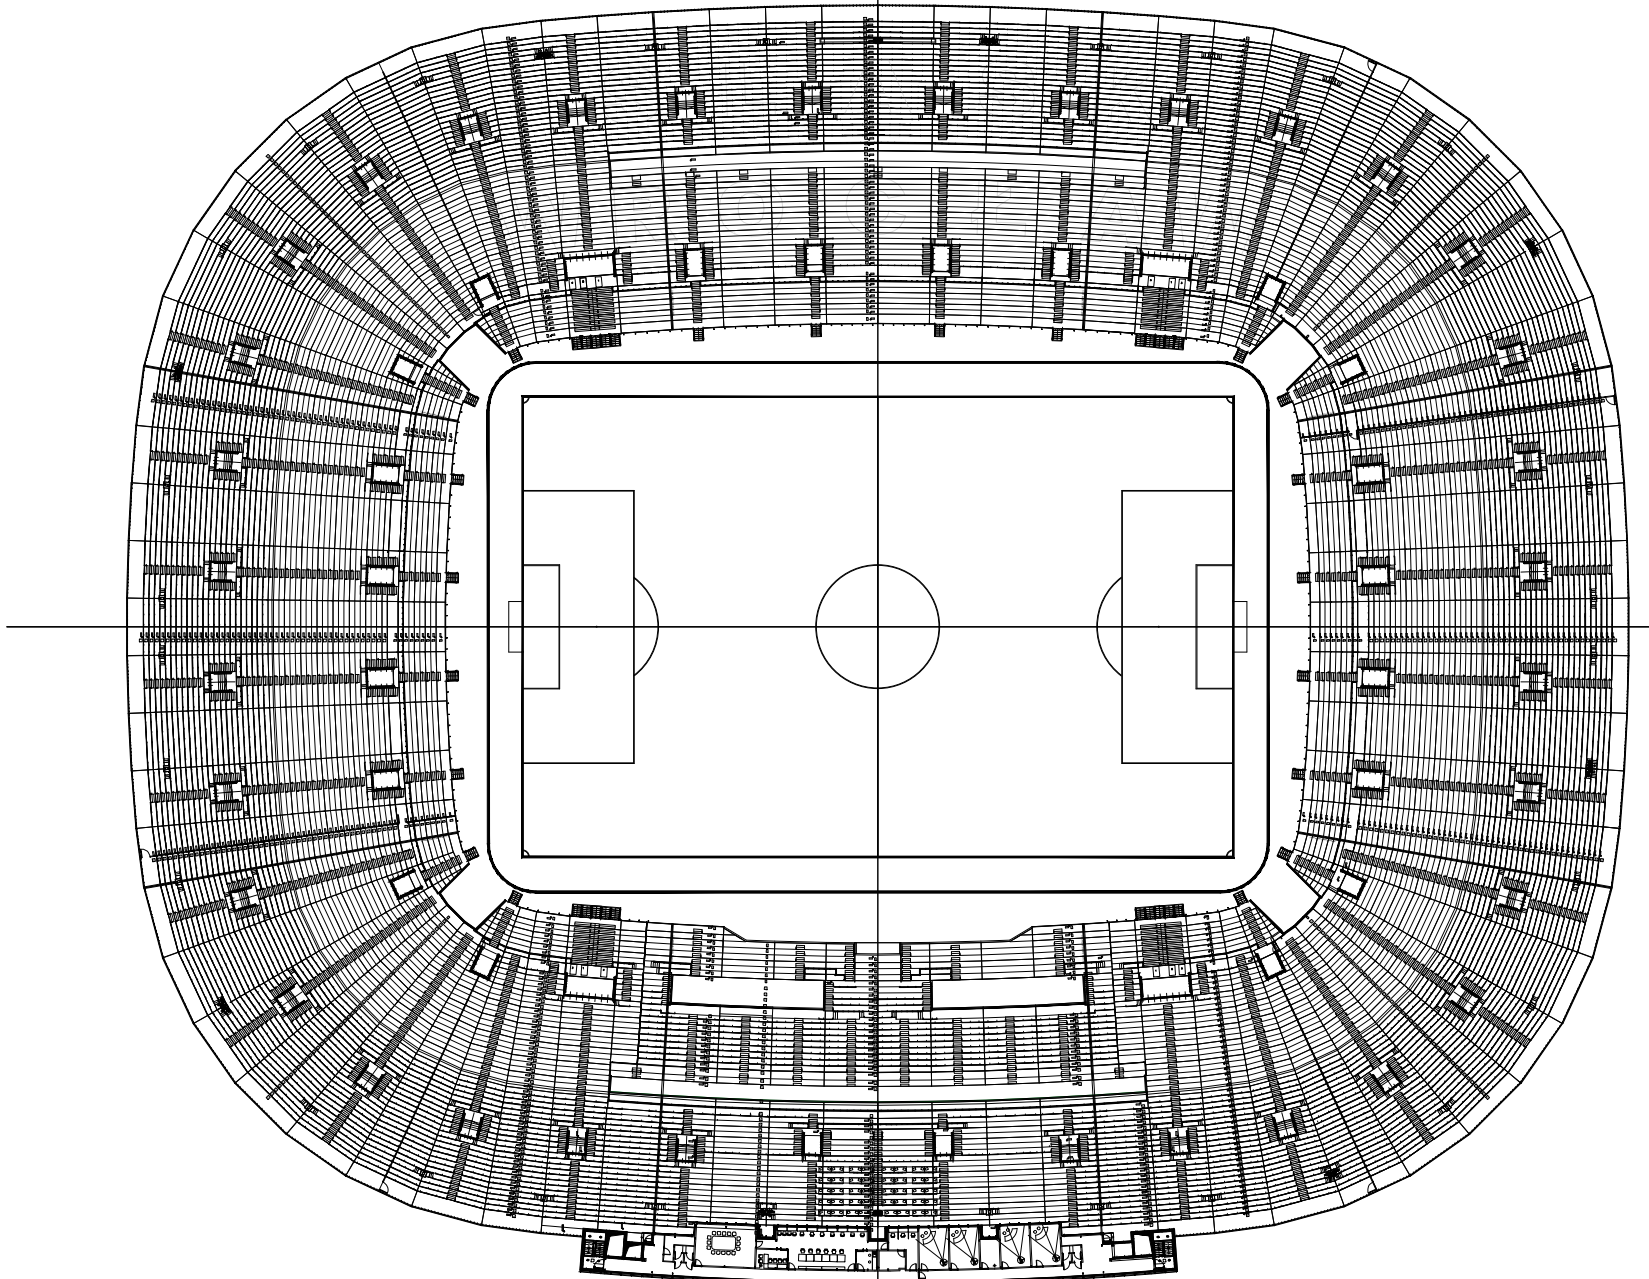

ZACHÓD