

Mapa zasadnicza


Skala 1:500

Województwo: Zachodniopomorskie

Powiat: Szczecin

Jednostka ewid.: 326201_1 - M. Szczecin

Obręb: 1041 - Śródmieście 41, 1035 - Śródmieście 41

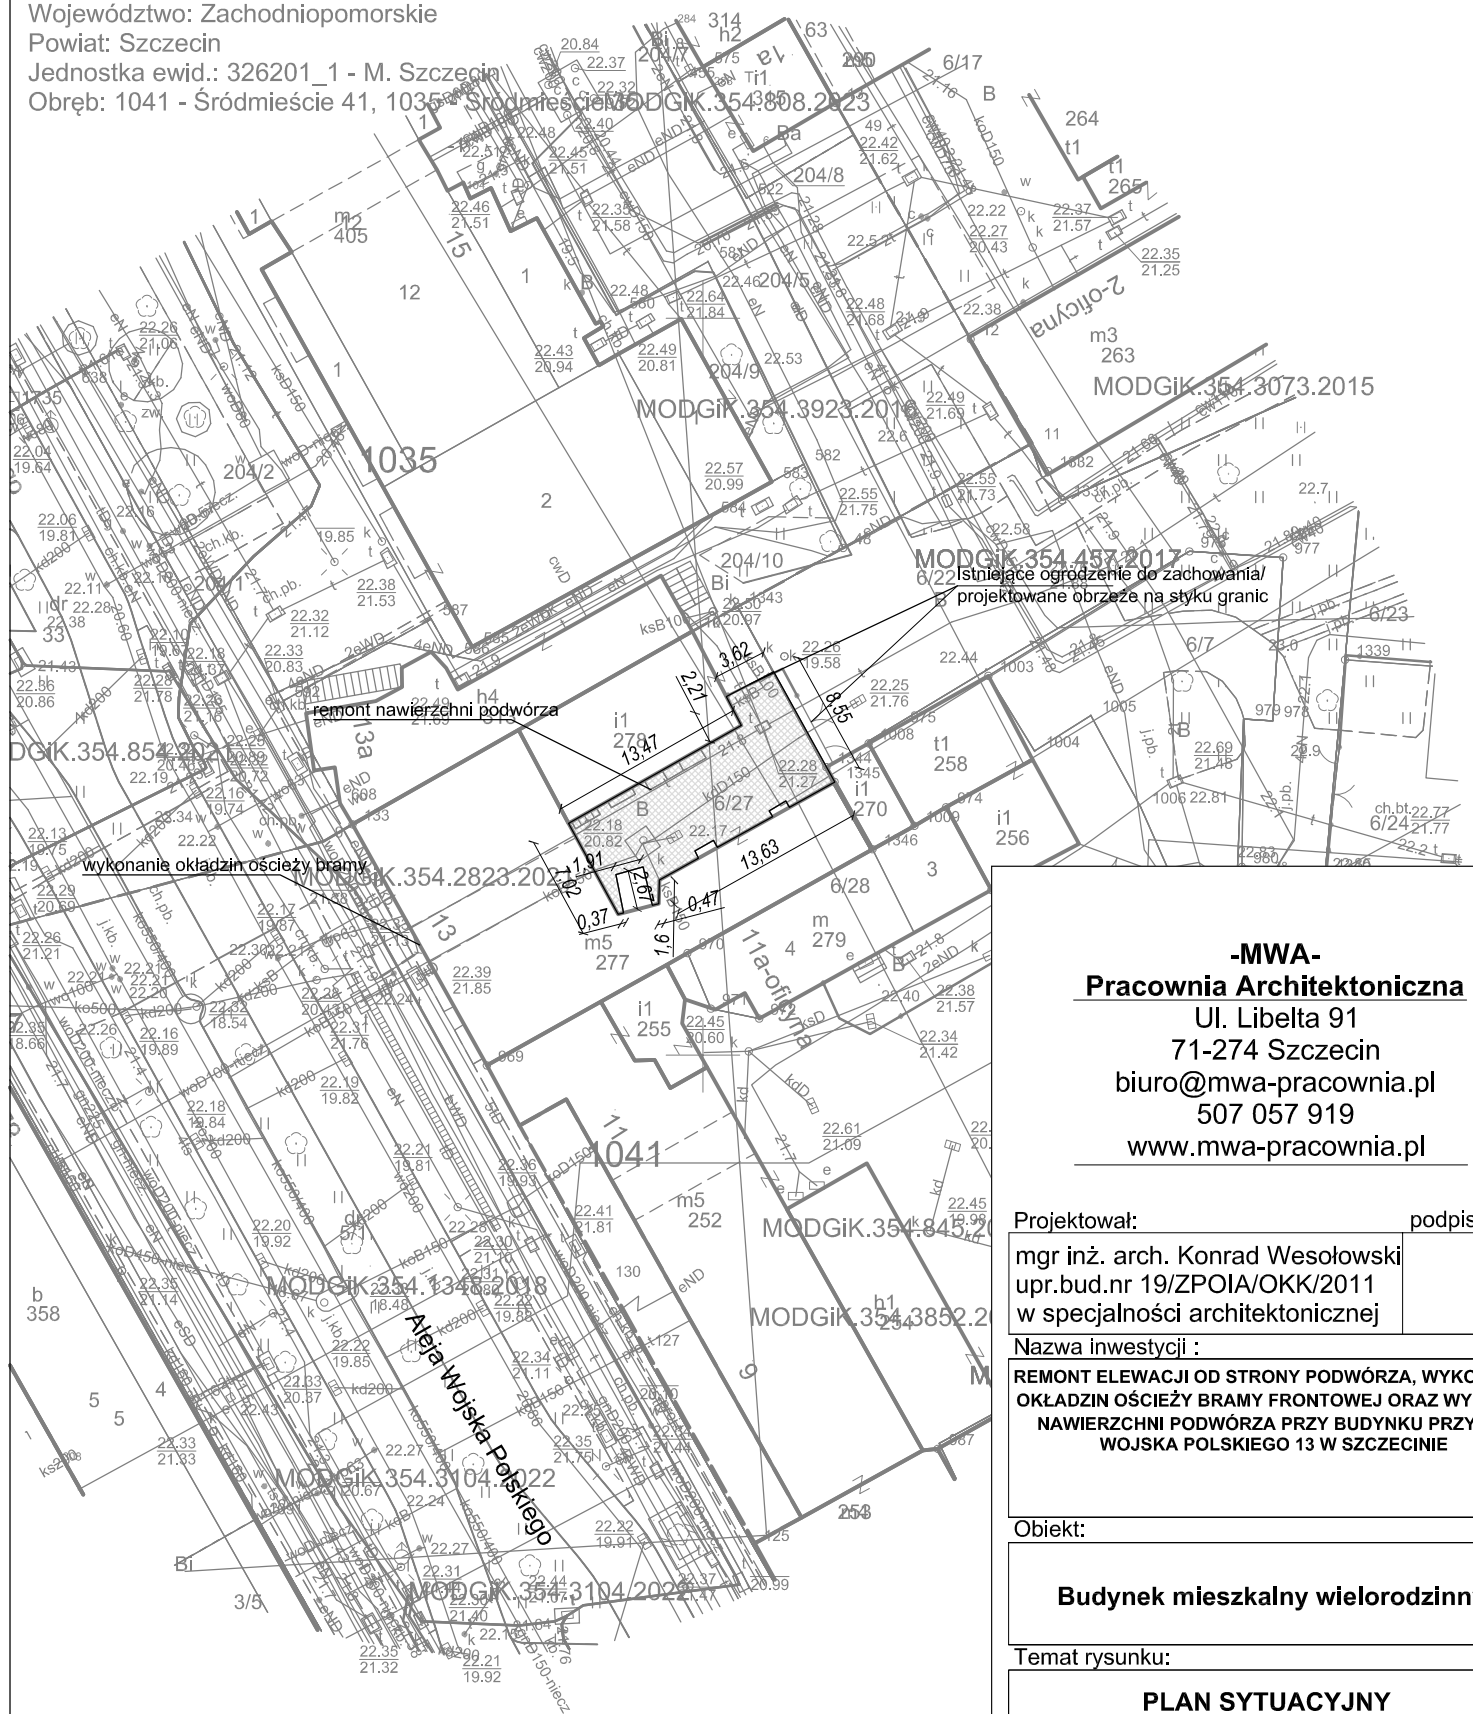

-MWA-
Pracownia Architektoniczna
Ul. Libelta 91
71-274 Szczecin
biuro@mwa-pracownia.pl
507 057 919
www.mwa-pracownia.pl

Projektował: _____ podpis : _____

mgr inż. arch. Konrad Wesołowski
upr.bud.nr 19/ZPOIA/OKK/2011
w specjalności architektonicznej

Nazwa inwestycji :

REMONT ELEWACJI OD STRONY PODWÓRZA, WYKONANIE
OKŁADZIN OŚCIEŻY BRAMY FRONTOWEJ ORAZ WYMIANY
NAWIERZCHNI PODWÓRZA PRZY BUDYNKU PRZY AL.
WOJSKA POLSKIEGO 13 W SZCZECINIE

Obiekt:

Budynek mieszkalny wielorodzinny

Temat rysunku:

PLAN SYTUACYJNY

Branża:

ARCHITEKTONICZNA

Stadium:

Projekt budowlany wykonawczy

skala:

1:500

data:

12.2025

nr rys.:

A2