


ościeżnice bramy wykończyć w płytce gresowej o wymiarze 30x30cm szklionej, szarej w kolorze zbliżonym do RAL7004, od poziomu gruntu do poziomu wierzchu zdobionej belki stolarki bramy (ok. 300cm p.p.t.). Pozostałą część ościeżnicy pomalować w kolorze zgodnym z kolorem istniejącym (ochra).

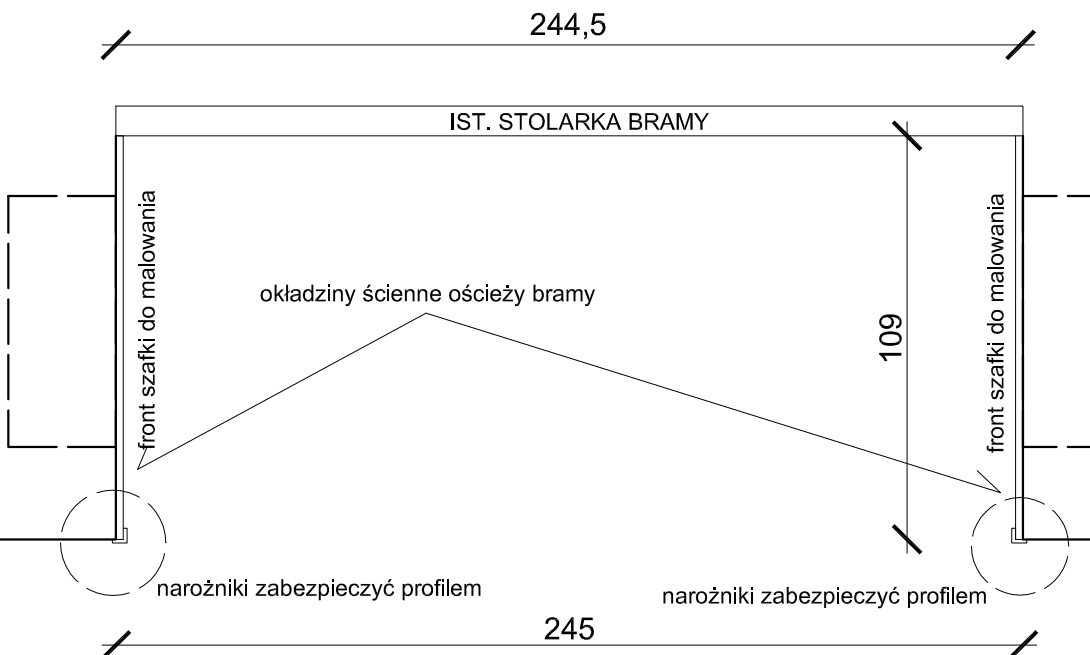

**-MWA-
Pracownia Architektoniczna**
ul. Libelta 91
71-274 Szczecin
biuro@mwa-pracownia.pl
507 057 919
www.mwa-pracownia.pl

Projektował: podpis :

mgr inż.arch.Konrad Wesołowski
upr.bud.nr 19/ZPOIA/OKK/2011
w specjalności architektonicznej

Sprawdził: podpis :

Nazwa inwestycji :

**REMONT ELEWACJI OD STRONY
PODWÓRZA, WYKONANIE OKŁADZIN
OŚCIEŻY BRAMY FRONTOWEJ ORAZ
WYMIANY NAWIERZCHNI PODWÓRZA
PRZY BUDYNKU PRZY AL. WOJSKA
POLSKIEGO 13 W SZCZECINIE**

Obiekt:

Budynek mieszkalny wielorodzinny

Temat rysunku:

**OKŁADZINY OŚCIEŻY
BRAMY FRONTOWEJ**

Branża:

ARCHITEKTONICZNA

Stadium:

PROJEKT BUDOWLANY WYKONAWCZY

skala:

1:100

data:

12.2025

nr rys.:

A3

PRAWA AUTORSKIE ZASTRZEŻONE / COPY RIGHTS RESERVED
projekt ten chroniony jest prawem zgodnie z Ustawą o Prawie Autorskim