



Rzut piwnic

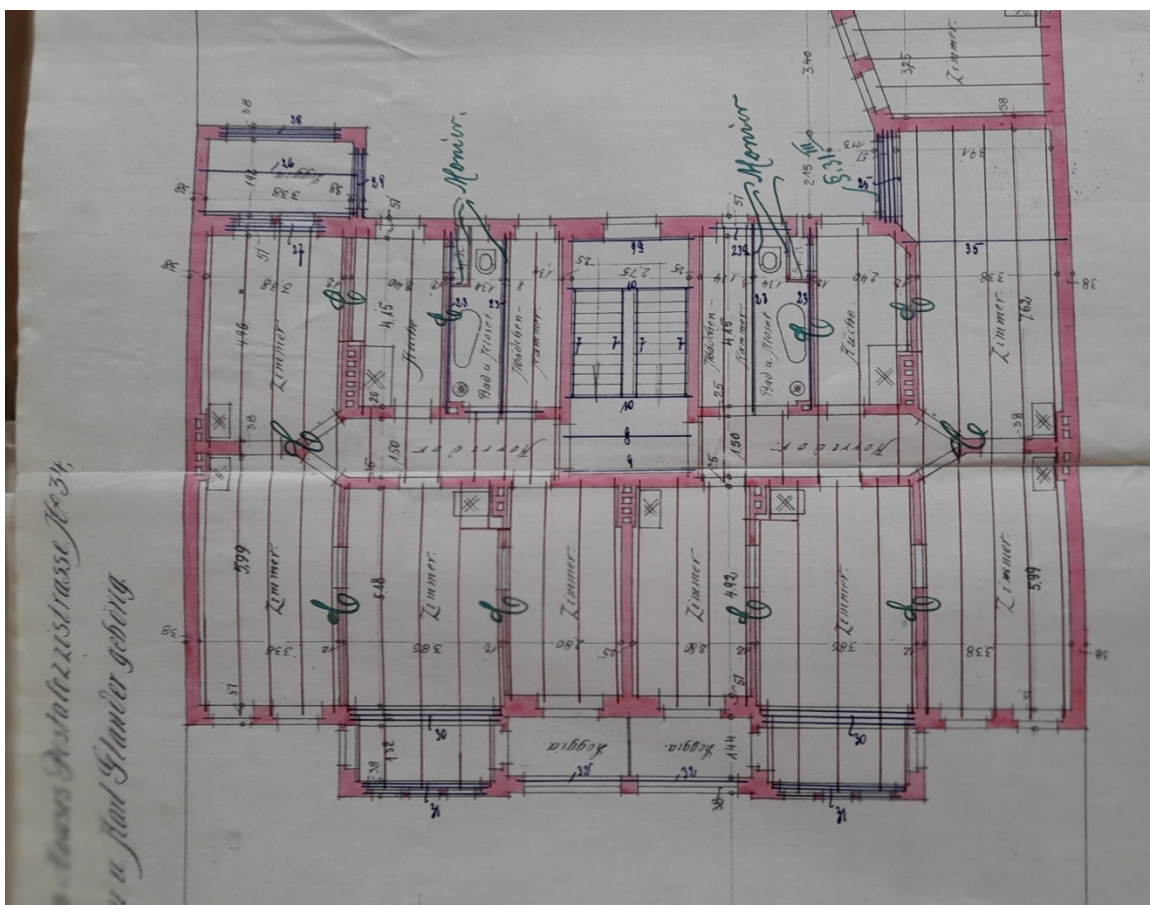

Rzut kondygnacji powtarzalnej

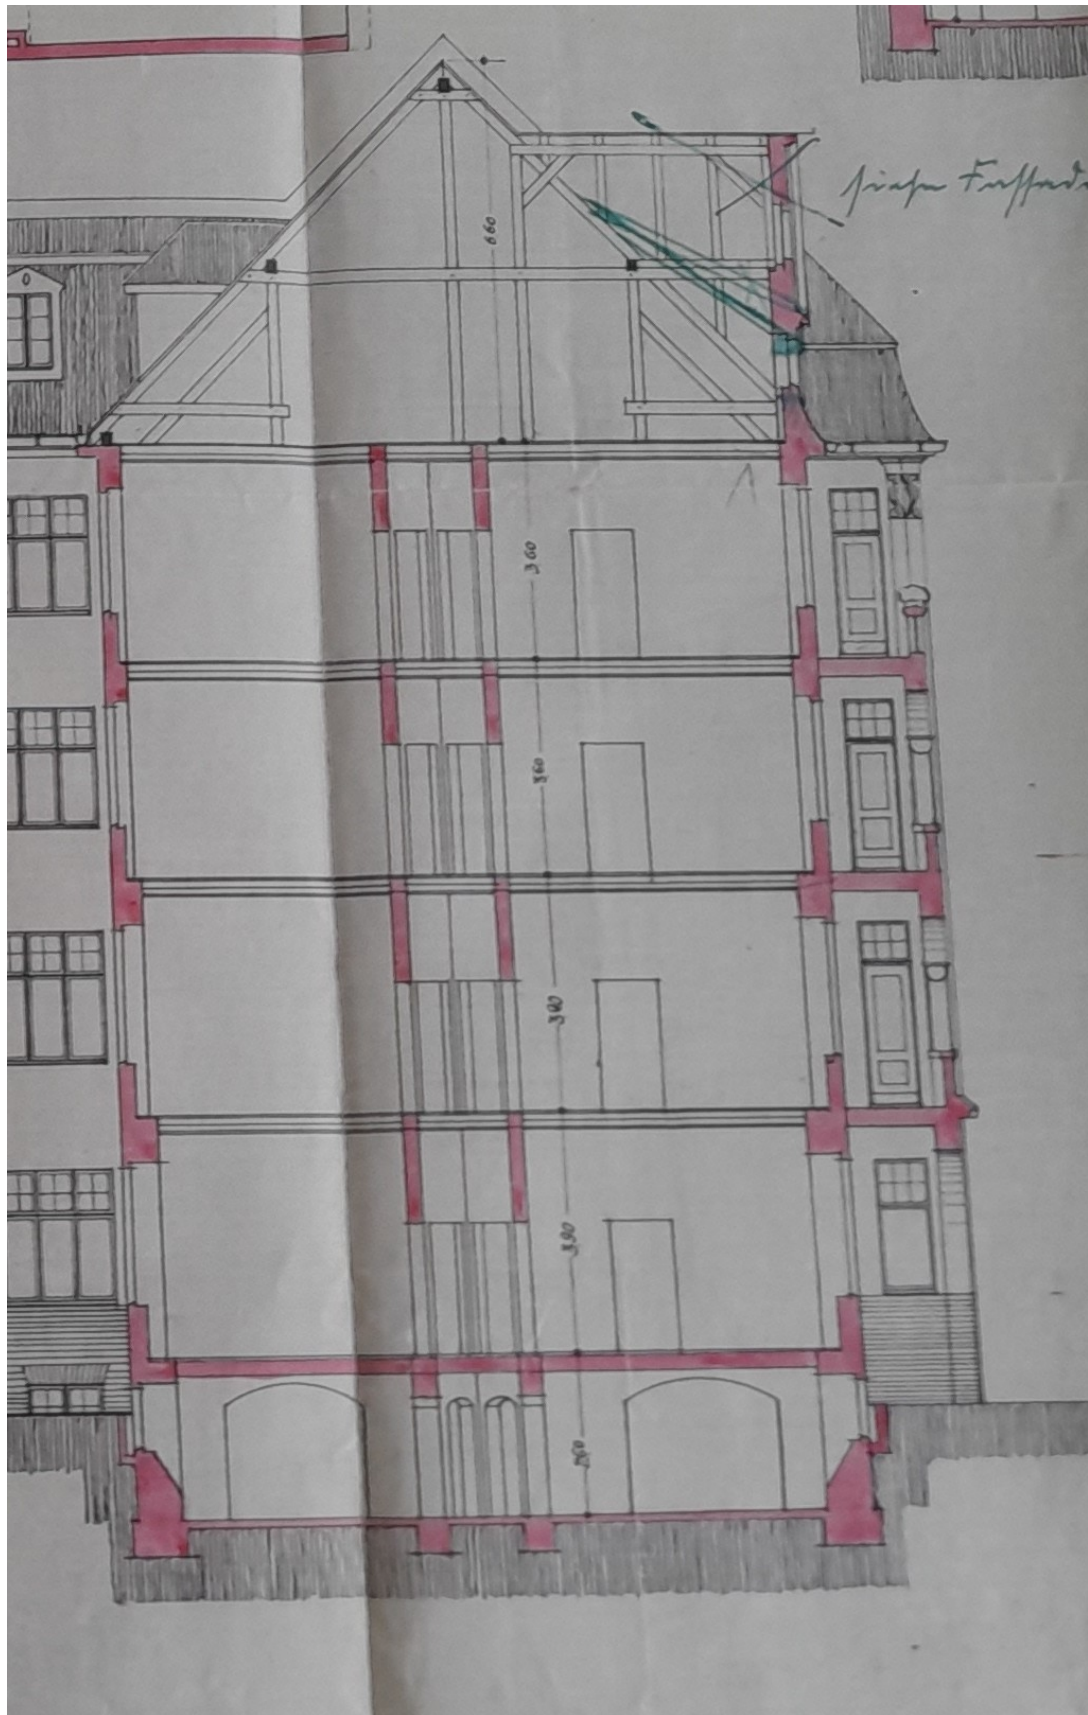

Przekrój pionowy