



ELEWACJA FRONTOWA
BOKI WYKUSZY

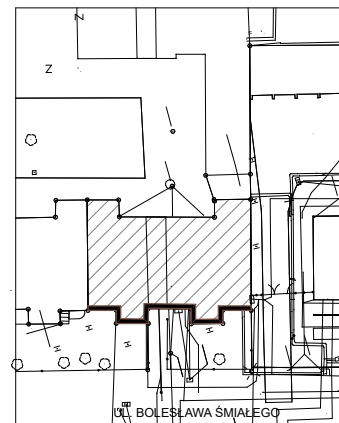

LEGENDA:
OPRACOWYWANA ELEWACJA

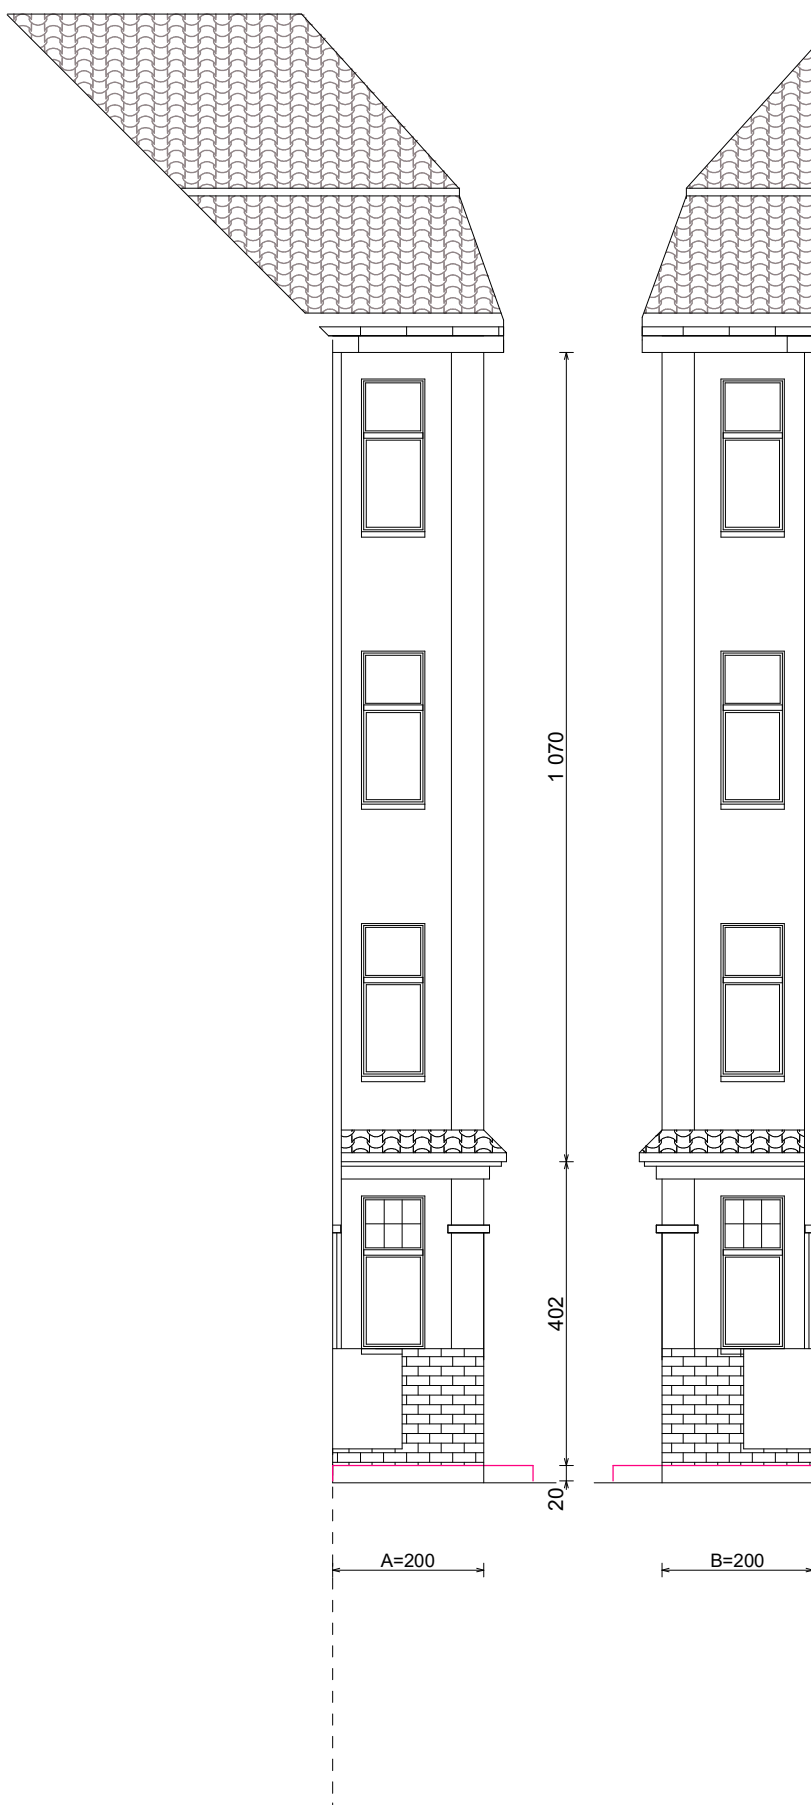

OBIEKT/ADRES: BUDYNEK MIESZKALNY WIELORODZINNY UL. BOLESŁAWA ŚMIAŁEGO 34, SZCZECIN DZ.NR. 112/2, 9/21, 36 OBRĘB 2157			
INWESTOR: WSPÓLNOTA MIESZKANIOWA PRZY UL. BOLESŁAWA ŚMIAŁEGO 34, W SZCZECINIE			
ZAMAWIAJĄCY: WSPÓLNOTA MIESZKANIOWA PRZY UL. BOLESŁAWA ŚMIAŁEGO 34, W SZCZECINIE			
JEDNOSTKA PROJEKTOWA KOORDYNUJĄCA: GRUPA MIASTO Usługi Architektoniczne ul. Poniatowskiego 36/4, 71-111 Szczecin tel. kom. +48 505427415, email: biuro@grupamiasto.pl , www.grupamiasto.pl			
TEMAT: REMONT ELEWACJI FRONTOWEJ BUDYNKU WRAZ Z REMONTEM BALKONÓW I LOGGII			
PROJEKTANT: mgr inż. arch. Marzena Paluch		NR UPRAWNIENIA: 21/ZPOIA/2005	PODPIS:
SPRAWDZAJĄCY:		NR UPRAWNIENIA:	PODPIS:
NAZWA RYSUNKU: ELEWACJA FRONTOWA BOKI RYZALITÓW			
FAZA: INWENTARYZACJA	DATA: 07.2022	BRANŻA: ARCHITEKTURA	SKALA: 1:100
			NR RYSUNKU: F.34.03