


DETAL PRZYZIEMIA

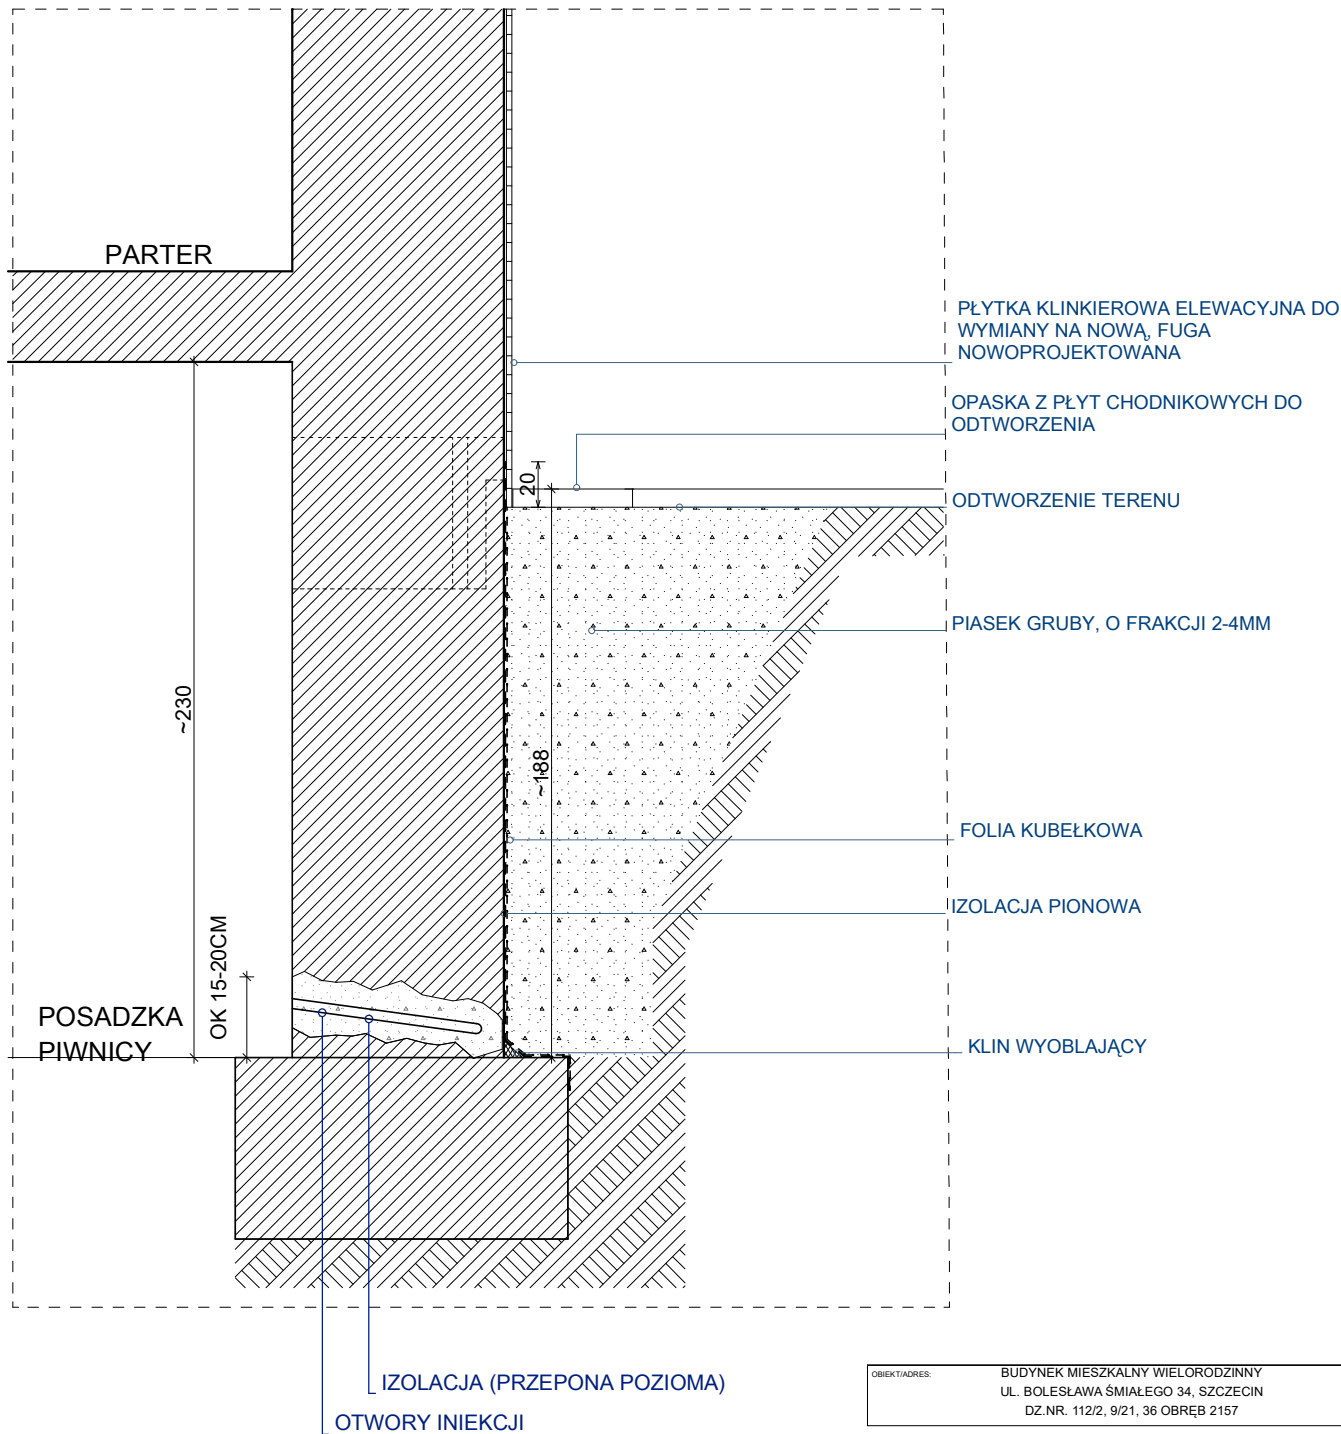

UWAGI:
1. ISTNIEJE MOŻLIWOŚĆ ROZWIĄZAŃ TECHNOLOGICZNO-MATERIAŁOWYCH INNYCH NIŻ PODANE W NINIEJSZYM PROJEKCIE O PARAMETRACH TAKICH SAMYCH LUB ZBLIŻONYCH DO PROPONOWANYCH. KAŻDĄ ZMIANĘ NALEŻY UZGODNIĆ Z PROJEKTANTEM.

OBJEKT/ADRES:		BUDYNEK MIESZKALNY WIELORODZINNY UL. BOLESŁAWA ŚMIAŁEGO 34, SZCZECIN DZ.NR. 112/2, 9/21, 36 OBRĘB 2157	
INWESTOR:		WSPÓLNOTA MIESZKANIOWA PRZY UL. BOLESŁAWA ŚMIAŁEGO 34, W SZCZECINIE	
ZAMAWIAJĄCY:		WSPÓLNOTA MIESZKANIOWA PRZY UL. BOLESŁAWA ŚMIAŁEGO 34, W SZCZECINIE	
JEDNOSTKA PROJEKTOWA KOORDYNUJĄCA: GRUPA MIASTO Usługi Architektoniczne , ul.Poniatowskiego 36/4, 71-111 Szczecin tel. kom.+48 505427415, email: biuro@grupamiasto.pl , www.grupamiasto.pl			
TEMAT: REMONT ELEWACJI FRONTOWEJ BUDYNKU WRAZ Z REMONTEM BALKONÓW I LOGGII			
PROJEKTANT: mgr inż. arch. Marzena Paluch		NR UPRAWNIENIA: 21/ZPOIA/2005	PODPIS:
SPRAWDZAJĄCY:		NR UPRAWNIENIA:	PODPIS:
NAZWA RYSUNKU: DETAL PRZYZIEMIA			
FAZA: PROJEKT BUDOWLANO WYKONAWCZY	DATA: 09.2022	BRANŻA: ARCHITEKTURA	SKALA: 1:20 NR RYSUNKU: F.34.08