


IZOLACJA POZIOMA - ZAKRES WYKONANIA

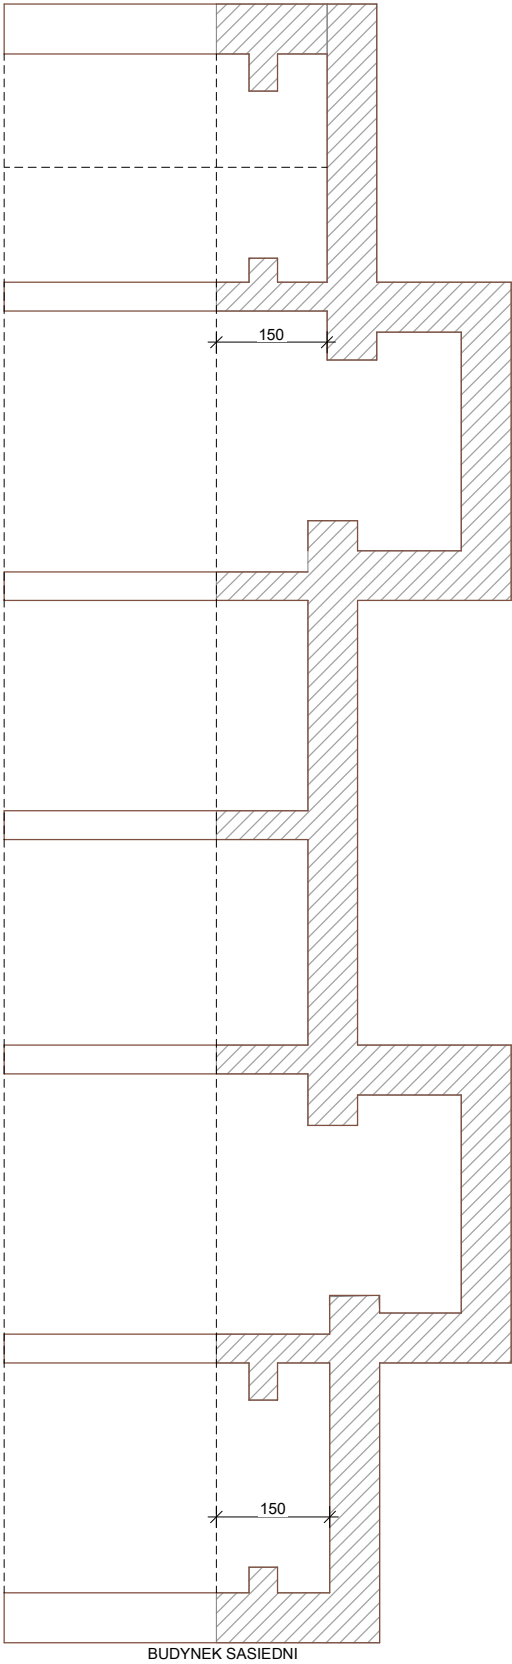

FRAGMENT RZUTU PIWNIC

UL. BOLESŁAWA ŚMIAŁEGO



ŚCIANY OBJĘTE WYKONANIEM IZOLACJI PRZECIWIWŁGOCIOWEJ  
POZIOMEJ  
METODA INJEKCJI CIŚNIENIOWEJ JEDNORZĘDOWEJ

UWAGA: INWENTARYZACJA PIWNIC NIE BYŁA PRZEPROWADZANA,  
AKTUALNY STAN SPRAWDZIĆ NA BUDOWIE

OBIEKT/ADRES:		BUDYNEK MIESZKALNY WIELORODZINNY UL. BOLESŁAWA ŚMIAŁEGO 34, SZCZECIN DZ.NR. 112/2, 9/21, 36 OBRĘB 2157	
INWESTOR:		WSPÓLNOTA MIESZKANIOWA PRZY UL. BOLESŁAWA ŚMIAŁEGO 34, W SZCZECINIE	
ZAMAWIAJĄCY:		WSPÓLNOTA MIESZKANIOWA PRZY UL. BOLESŁAWA ŚMIAŁEGO 34, W SZCZECINIE	
JEDNOSTKA PROJEKTOWA KOORDYNUJĄCA: <b>GRUPA MIASTO Usługi Architektoniczne</b> , ul.Poniatowskiego 36/4, 71-111 Szczecin tel. kom.+48 505427415, email: biuro@grupamiasto.pl , www.grupamiasto.pl			
TEMAT:		REMONT ELEWACJI FRONTOWEJ BUDYNKU WRAZ Z REMONTEM BALKONÓW I LOGGII	
PROJEKTANT: mgr inż. arch. Marzena Paluch	NR UPRAWNIENIA: 21/ZPOIA/2005	PODPIS:	
SPRAWDZAJĄCY:	NR UPRAWNIENIA:	PODPIS:	
NAZWA RYSUNKU: <b>IZOLACJA POZIOMA - ZAKRES WYKONANIA SCHEMAT</b>			
FAZA: PROJEKT BUDOWLANO WYKONAWCZY	DATA: 09.2022	BRANŻA: ARCHITEKTURA	SKALA: 1:100 NR RYSUNKU: <b>F.34.13</b>