


ELEWACJA PN-WSCH-1:100

Kolorystyka według wzornika BAUMIT

- Kolor główny ściany płaskiej- facjaty - kolor 0169
- Kolor klatki schodowej z wnękami - kolor 0164
- Cokół - kolor 0164
- poliwęglan wypełnienie barierki RAL 8023
- Podbitka z desek i krokwie impregnowane 2x kolor RAL 8023 ( Soudal impregnat)

Kolorystyka ścian może się różnić na wydruku od kolorów z wzornika.

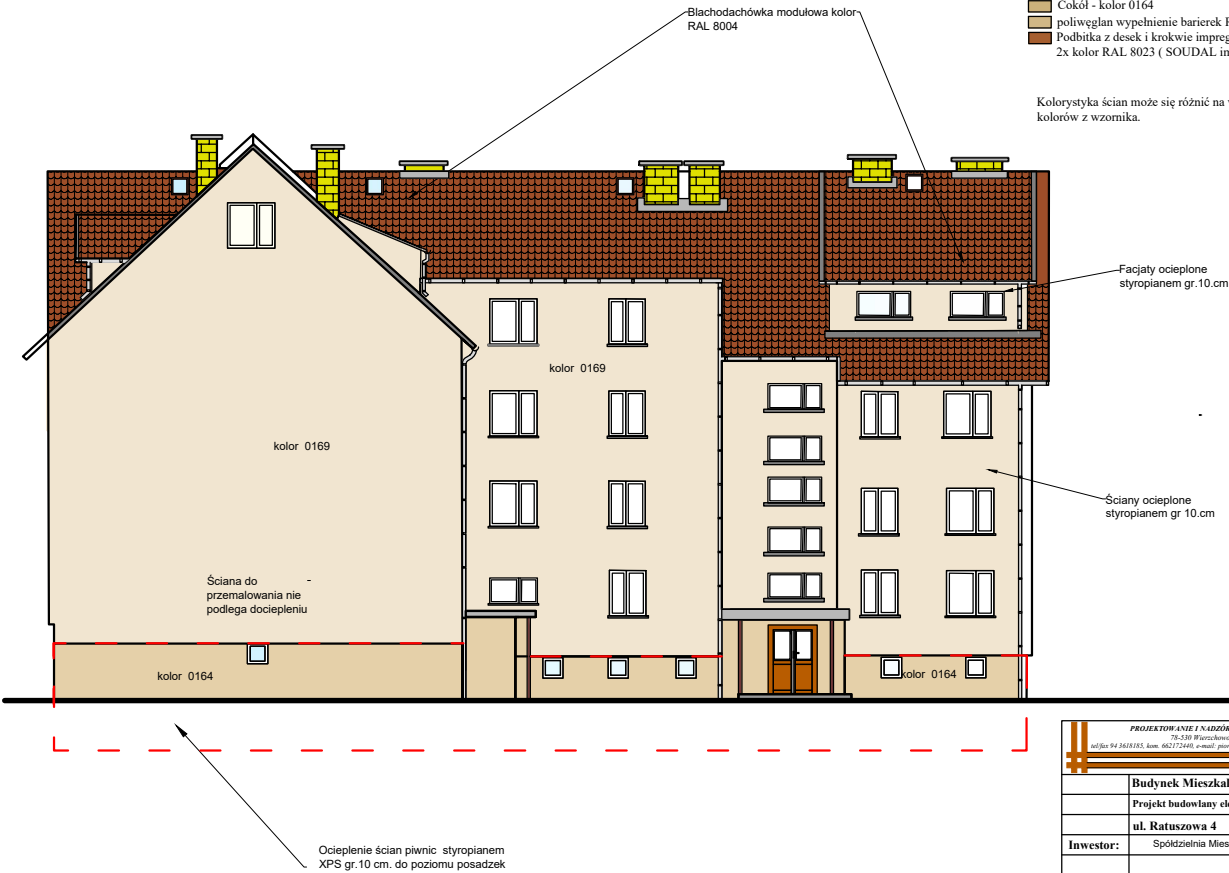

PROJEKTOWANIE I NADZÓR BUDOWLANY Mirosław Piórkowski 78-438 Wąsoszowa, ul. Wójcika Publicznego 14 tel./fax 94 3615195, kom. 96175248, e-mail piorkowski_w@poczta.fm, www.piorkowski-projekt.com.pl		
Budynek Mieszkalny Wielorodzinny		rok: 2025
Projekt budowlany elewacja - kolorystyka		Rys. nr:10
ul. Ratuszowa 4		Skala: 1:100
Investor:	Spółdzielnia Mieszkaniowa Świt w Drawsku Pomorskim	
Opracował:	Mirosław Piórkowski upr.nr UAN/N7210/1039/88	