


RZUT BUDYNKU - PARTER

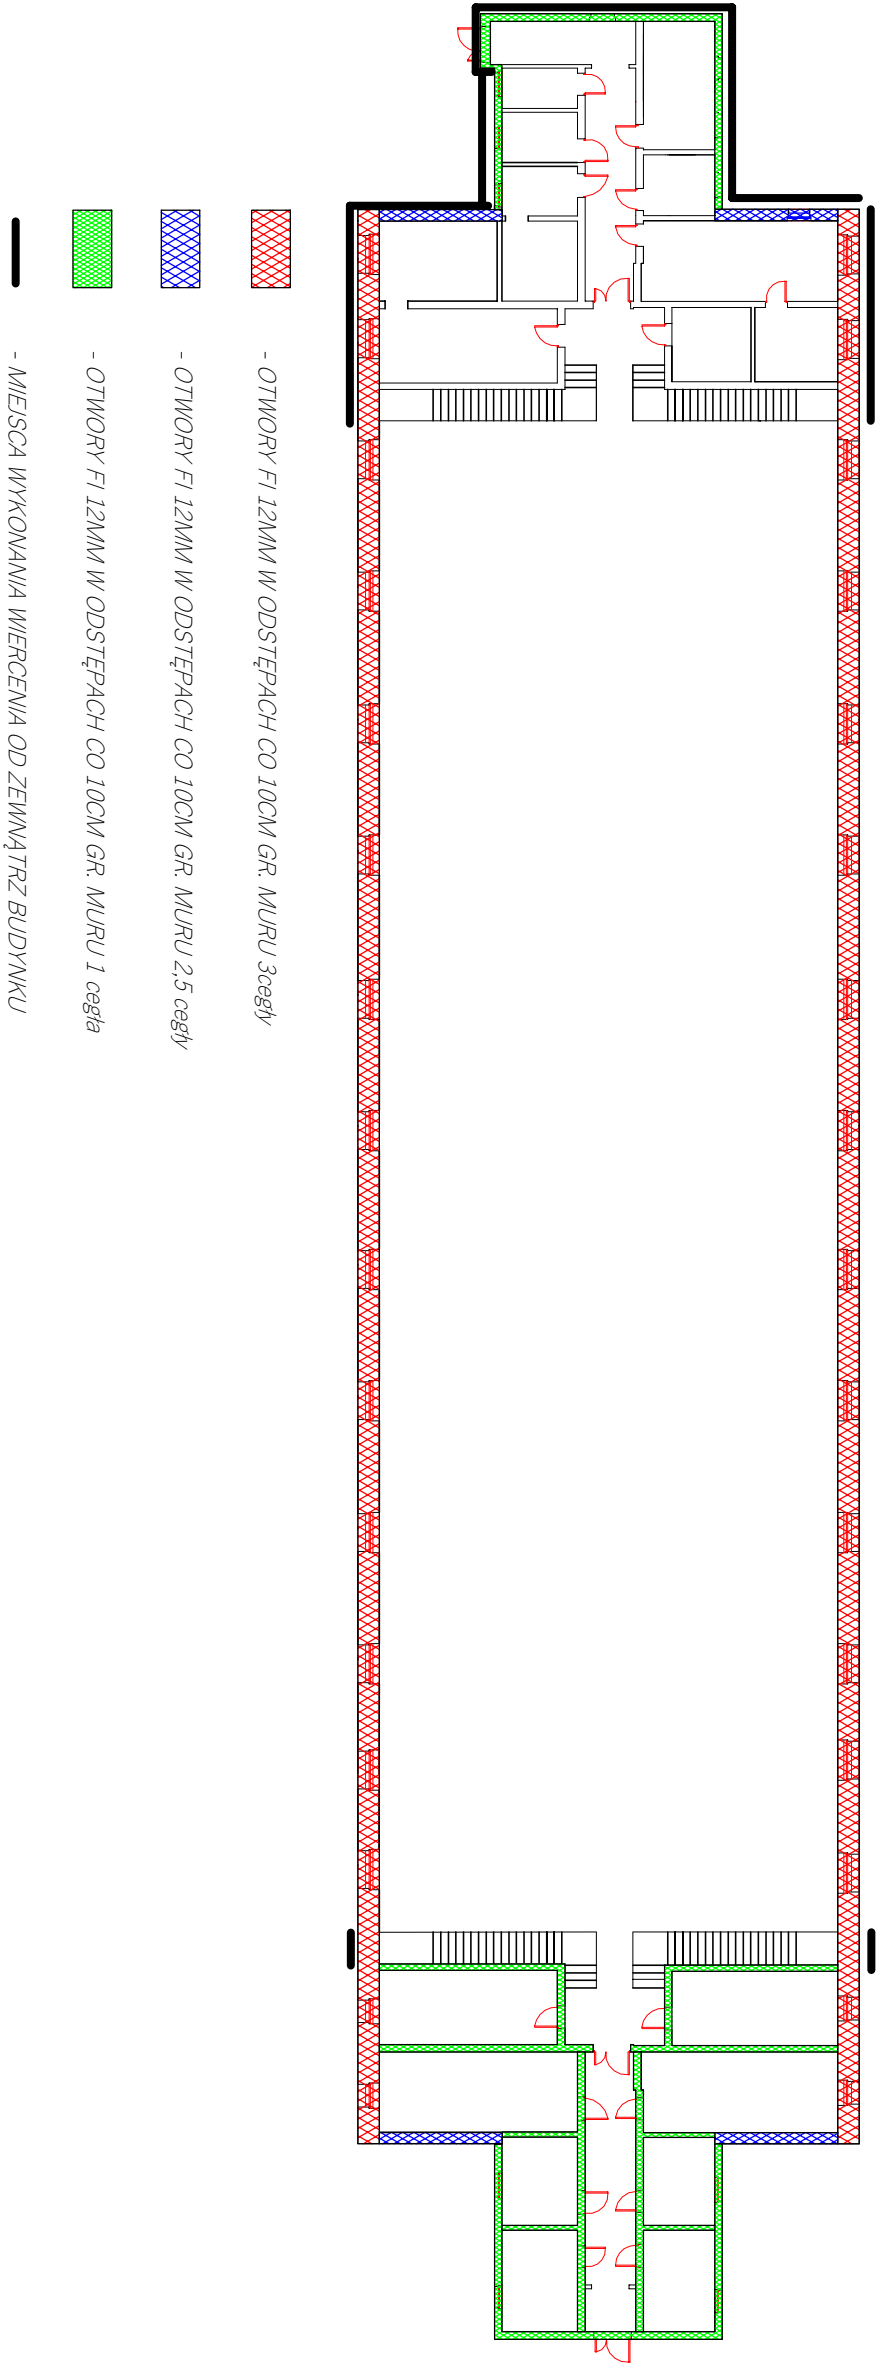

Budynek Nr 7 w kompleksie wojskowym przy ul. Hallera w Grudziądzu	
izolacja fundamentów	
rzut	Rys. Nr 1