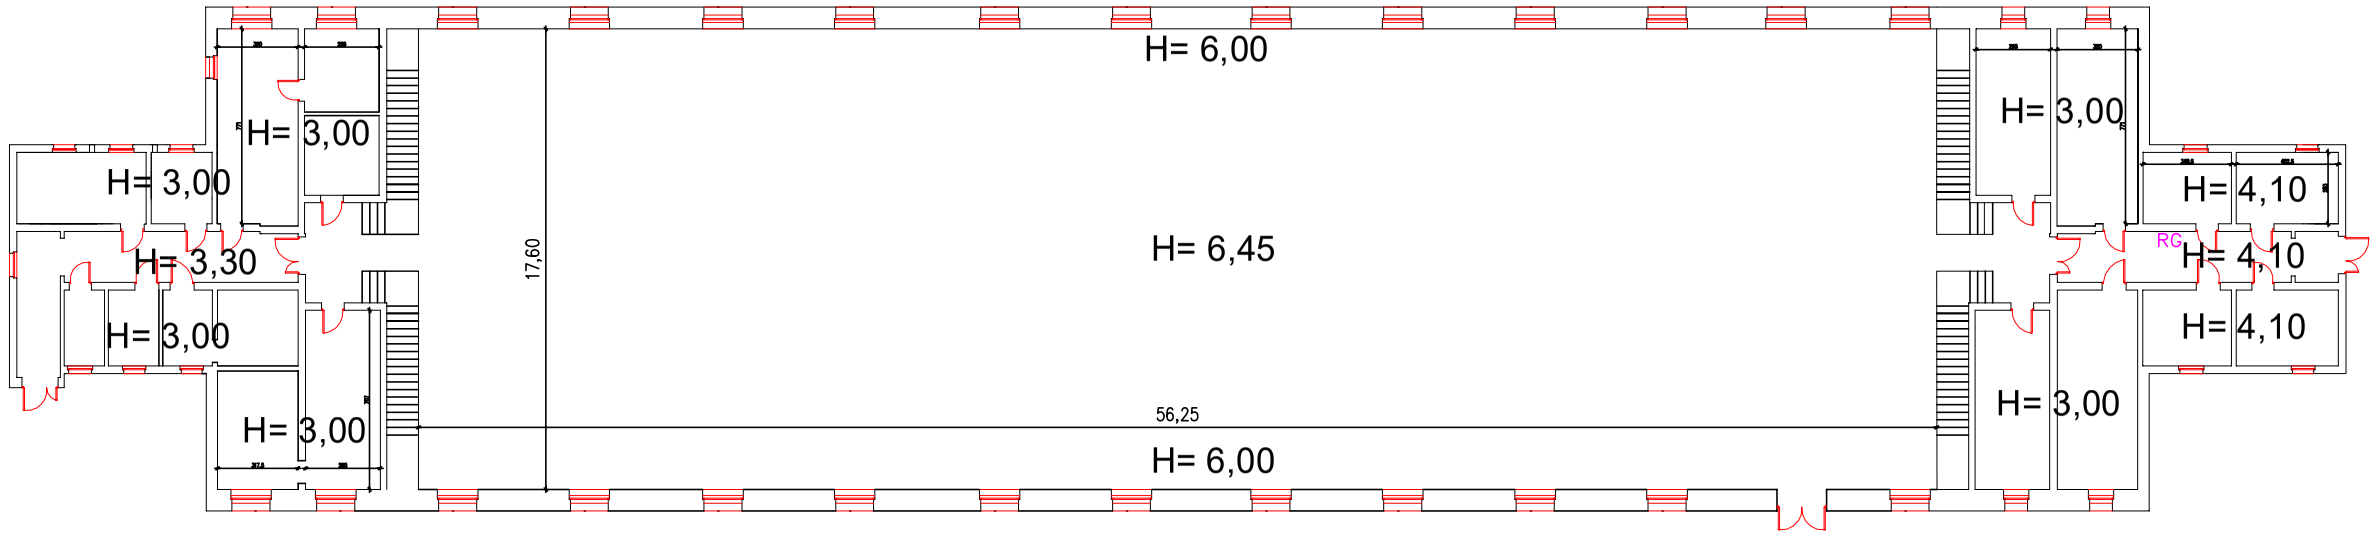

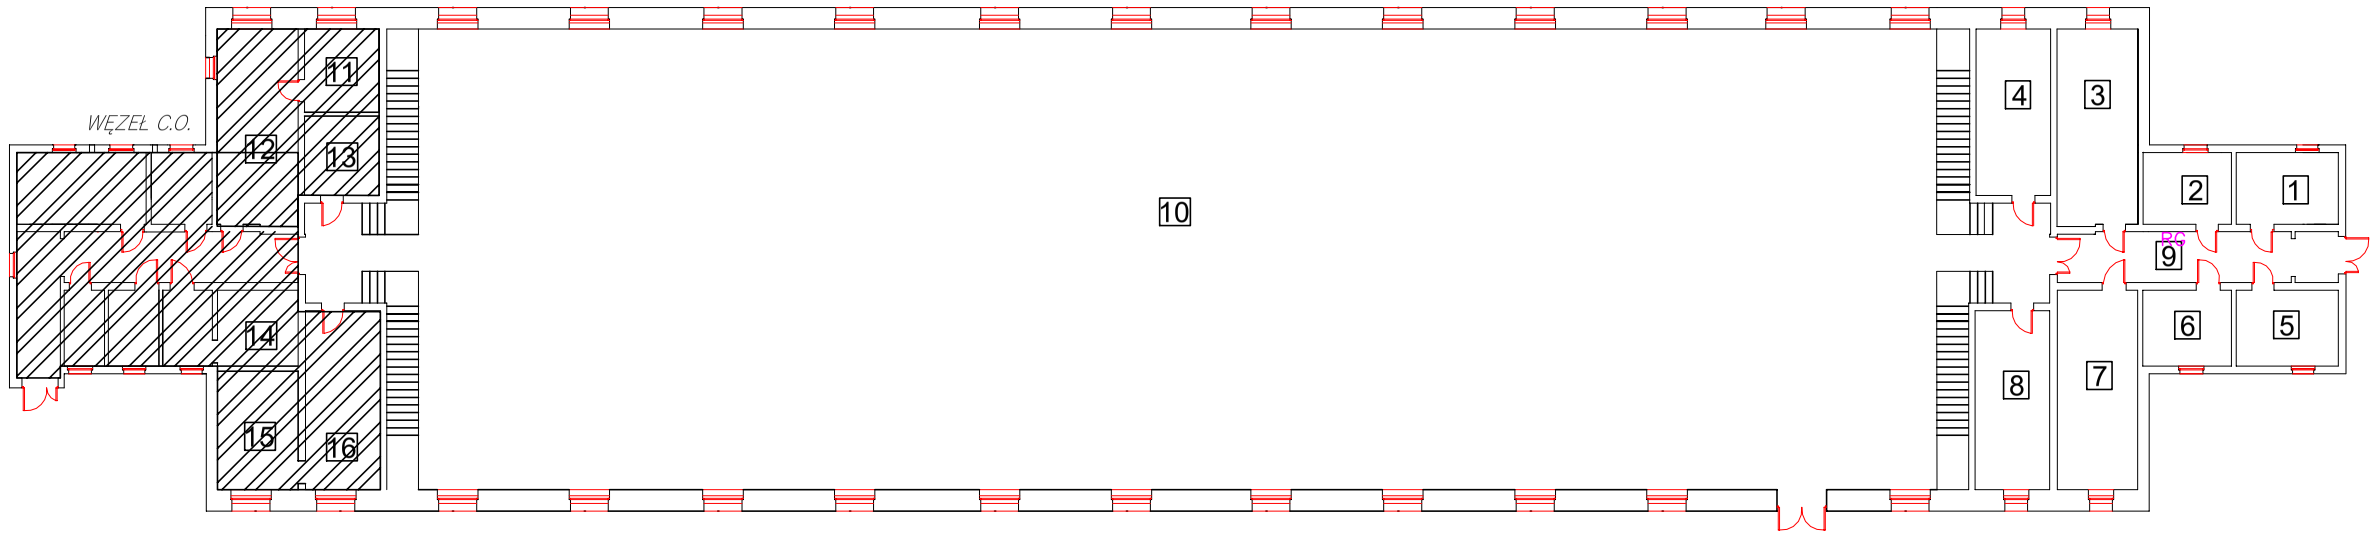

PIWNICA - WĘZEŁ C.O.

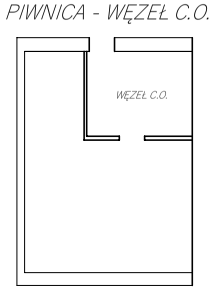

ANTRESOLA NR 1 - SIŁOWNIA

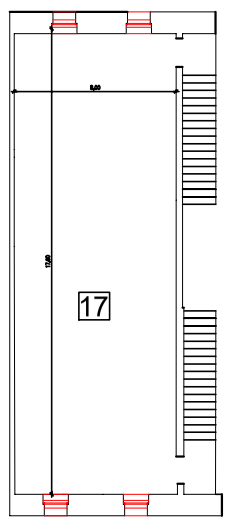

RG ROZDZIELNIA GŁÓWNA

PARTER - CZĘŚĆ WYREMONTOWANA

WĘZEŁ C.O. ZLOKALIZOWANY JEST W PIWNICY POD CZEŚCIĄ WYREMONTOWANĄ

W ZAKRES WCHODZI ZAPROJEKTOWANIE I WYMIANA RUROCIĄGÓW CENTRALNEGO OGRZEWANIA W CAŁYM BUDYNKU - RUROCIĄGI NALEŻY ZAPROJEKTOWAĆ (STALOWE OCYNKOWANE, ZAPRASOWYWANE) I WYMIENIĆ OD WĘZŁA C.O.
ZLOKALIZOWANEGO W PIWNICY POD CZĘŚCIĄ WYREMONTOWANĄ (WĘZEŁ C.O. WYREMONTOWANY - NOWE ROZDZIELACZE Z PODZIAŁEM NA LEWĄ, PRAWA STRONA GRZEJNIKI ORAZ LEWĄ, PRAWA STRONA NAGRZEWNICE).
DO DEMONTAŻU NALEŻY PRZEWIDZIEĆ WSZYSTKIE ISTNIEJĄCE RUROCIĄGI C.O.
DO DEMONTAŻU 6 SZT. ISTNIEJĄCYCH USZKODZONYCH NAGRZEWNIC WODNYCH
DO DEMONTAŻU 17 SZT. GRZEJNIKÓW - POZOSTAŁE GRZEJNIKI JUŻ ZOSTAŁY ZDEMONTOWANE
ZAPROJEKTOWAĆ, ZAMONTOWAĆ, PODŁĄCZYĆ GRZEJNIKI (STALOWE)W POMIESZCZENIACH NR 1-9, 11-16 ORAZ 18-19
W CZĘŚCI SANITARNEJ NALEŻY ZASTOSOWAĆ GRZEJNIKI O ZWIĘKSZONEJ ODPORNOŚCI NA WILGOĆ, W POMIESZCZENIACH W CZĘŚCI WYRTEMONTOWANEJ NALEŻY ZAMONTOWAĆ, I PODŁĄCZYĆ ISTNIEJĄCE GRZEJNIKI
W POMIESZCZENIU NR 10 (HALA ĆWICZEŃ), ZAPROJEKTOWAĆ, ZAMONTOWAĆ, POODŁĄCZYĆ NAGRZEWNICE WODNE Z PEŁNĄ AUTOMATYKĄ (PODŁĄCZYĆ I ZABEZPIECZYĆ W ISTNIEJĄCEJ ROZDZIELNI GŁÓWNEJ NA KORYTARZU, NALEŻY RÓWNIEŻ
ZAPROJEKTOWAĆ I WYKONAĆ NIEZBĘDNE PRACE ZWIĄZANE Z INSTALACJĄ ELEKTRYCZNĄ - NAGRZEWNICE MONTOWANE NA ŚCIANIE NA FILARKACH MIĘDZYOKIENNYCH.
POMIESZCZENIE NR 17 (SIŁOWNIA - ANTRESOLA) JEST POMIESZCZENIEM ODKRYTYM, PRZEWIDUJE SIĘ OGRZEWANIE POMIESZCZENIA 17 ZA POMOCĄ NAGRZEWNIC ZAMONTOWANYCH NA HALI ĆWICZEŃ.
UWAGA: RURIOCIĄGI W CAŁYM BUDYNKU PROWADZIĆ GÓRĄ PRZY SAMYM SUFICIE, W CZĘŚCI WYREMONTOWANEJ RÓWNIEŻ NALEŻY WYMIENIĆ RURICIĄGI I WYKONAĆ PODEJŚCIA POD ISTNIEJĄCE GRZEJNIKI.
PRZEBICIA PRZEZ ŚCIANY I STROPY Z PIWNICY NAD CZEŚCIĄ WYREMONTOWANĄ WYKONAĆ W MIEJSCACH NAJMNIEJ KOLIZYJNYCH,
EWENTUALNE USZKODZENIA POSADZEK, PŁYTEK, ŚCIAN NALEŻY ODTWORZYĆ DO STANU PIERWOTNEGO. OSTATECZNE MIEJSCA PRZEBIĆ DO UZGODNIENIA Z INSPEKTOREM NADZORU W TRYBIE ROBOCZYM.
ZAPROJEKTOWAĆ, ZAMONTOWAĆ WSZYSTKIE NIEZBĘDNE ZAWORY ZAPEWNIAJACE SPRAWNE DZIAŁANIE CAŁEJ INSTALACJI C.O.
PRZEJŚCIA PRZEZ STROPY I ŚCIANY ODPOWIEDNIO ZABEZPIECZYĆ
NA ODCINKACH PIONOWYCH I POZIOMYCH RUROCIĄGÓW ZASTOSOWAĆ OTULINY
GRZEJNIKI STALOWE KOMPLETNE Z ZAWORAMI
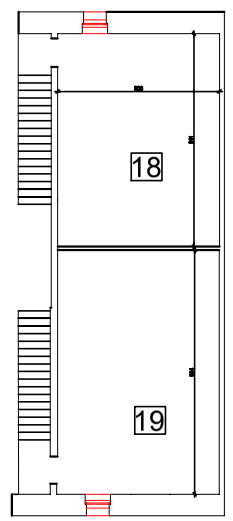
ANTRESOLA NR 2 - SALE ODPRAW