



RZUT BUDYNKU - PARTER

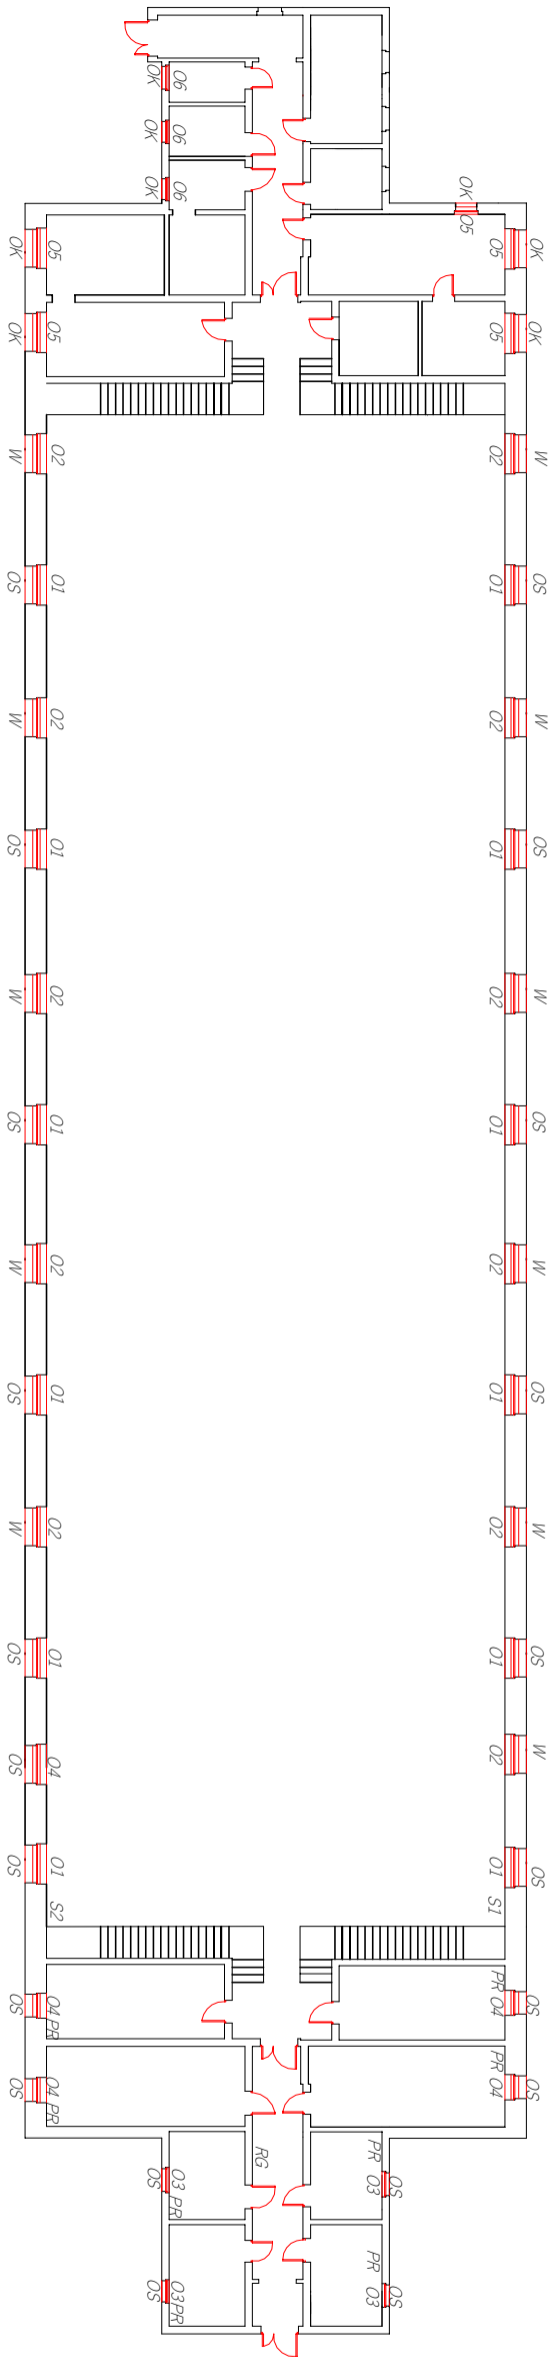


BALKON NR 1 - SIŁOWNIA

LEGENDA:

- RG - ROZDZIELNIA GŁÓWNA
- SI/SI - SKRZYNKI STEROWNICZE UCHYLANIA OKIEN (SALA ĆWICZEN)
- OS - OTWIERANIE SIŁOWNIK
- W - WITRYNA
- OK - OTWIERANIE KLAMKA
- PR - PRZYCISK ROLETOWY

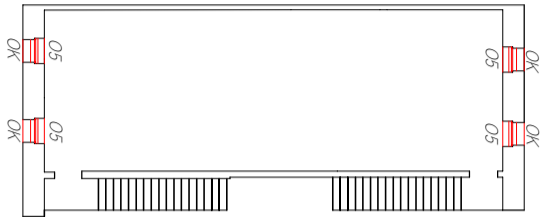

BALKON NR 2 - SALE ODPRAW

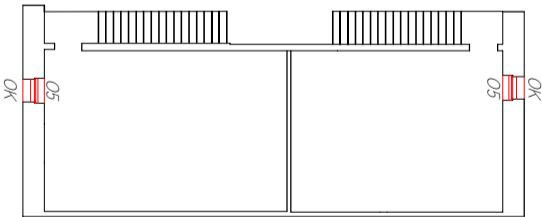

Budynek Nr 7 w kompleksie wojskowym przy ul. Hallera w Grudziądzu

Wymiana stolarki okiennej

rzut - rysunek szkicowy

Rys. Nr 2