


Okno O1
skala 1:40

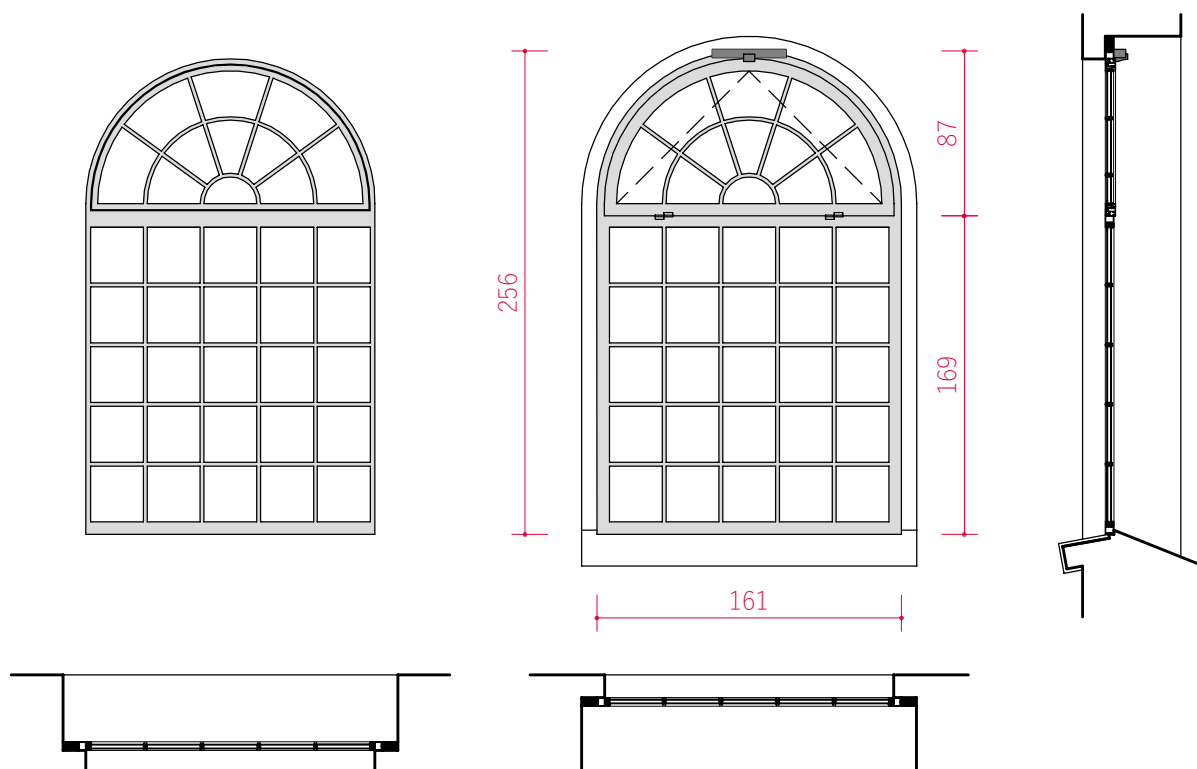

*Budynek Nr 7 w kompleksie wojskowym
przy ul. Hallera w Grudziądzu*

Wymiana stolarki okiennej

OKNO O1

Rys. Nr 3