


Okno O2
skala 1:40

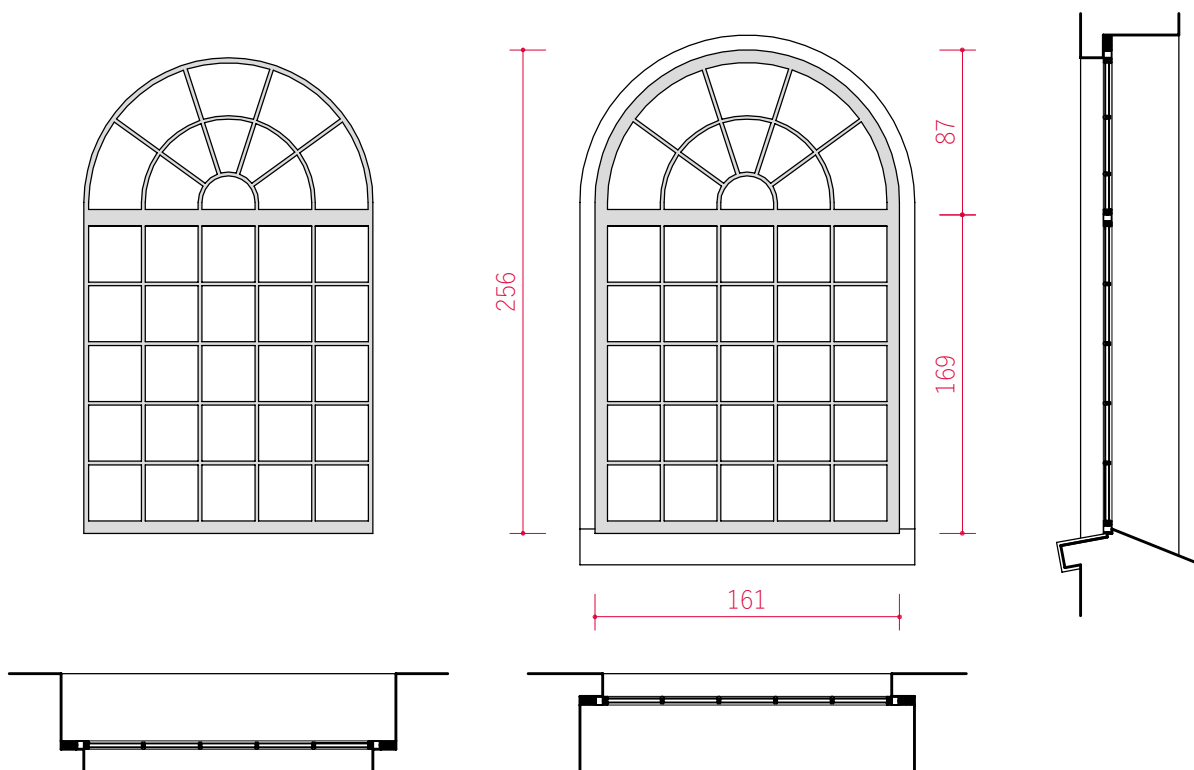

*Budynek Nr 7 w kompleksie wojskowym
 przy ul. Hallera w Grudziądzu*

Wymiana stolarki okiennej

OKNO O2

Rys. Nr 4