




Okno O3 skala 1:40

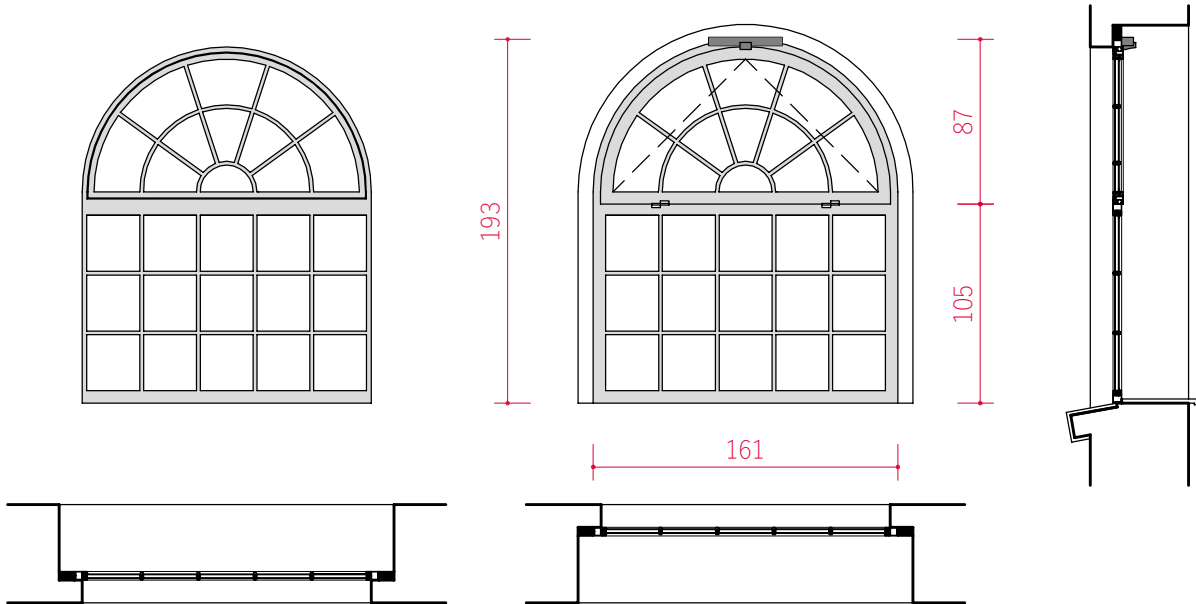

Okno O4 skala 1:40

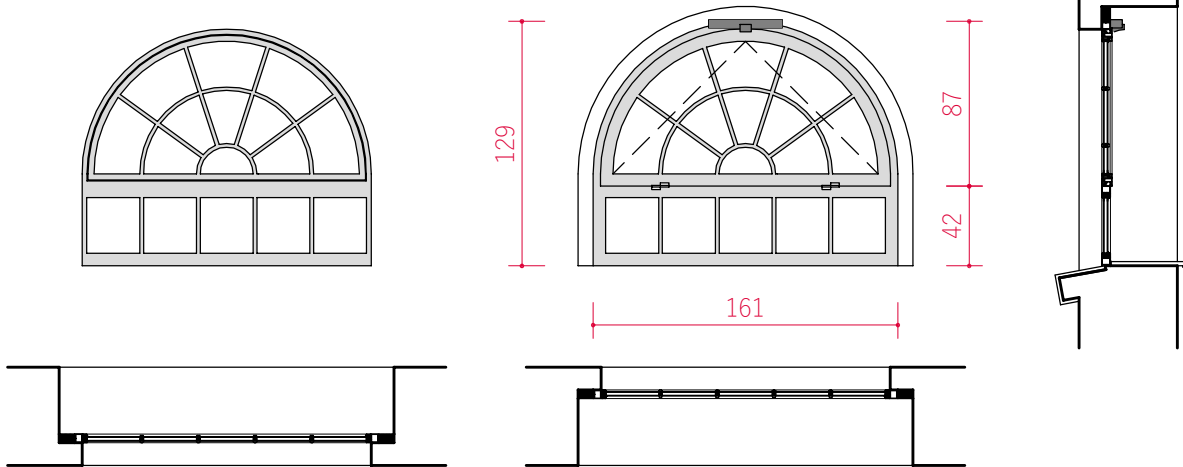

Okno O5 skala 1:40

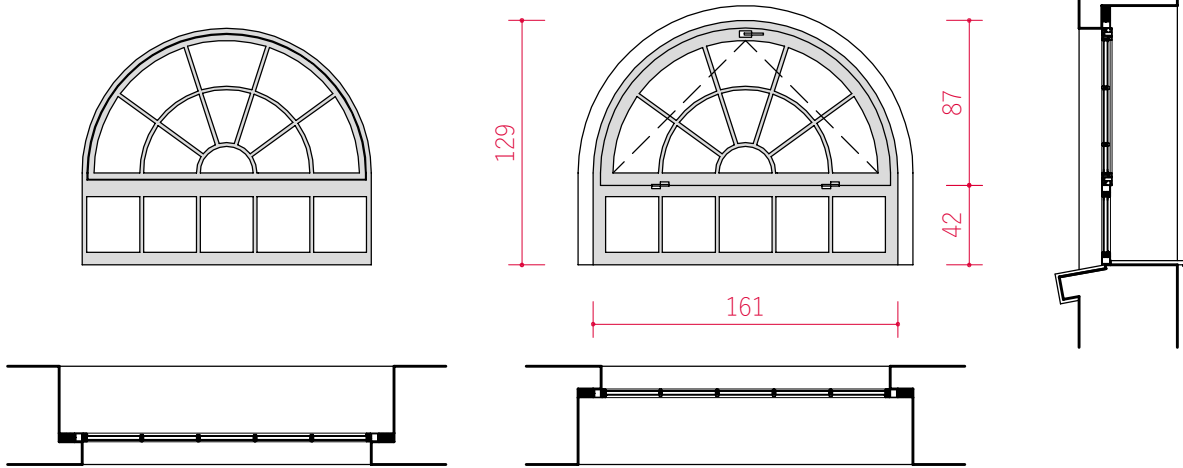

Okno O6 skala 1:40

