



Przekrój okna
skala 1:10

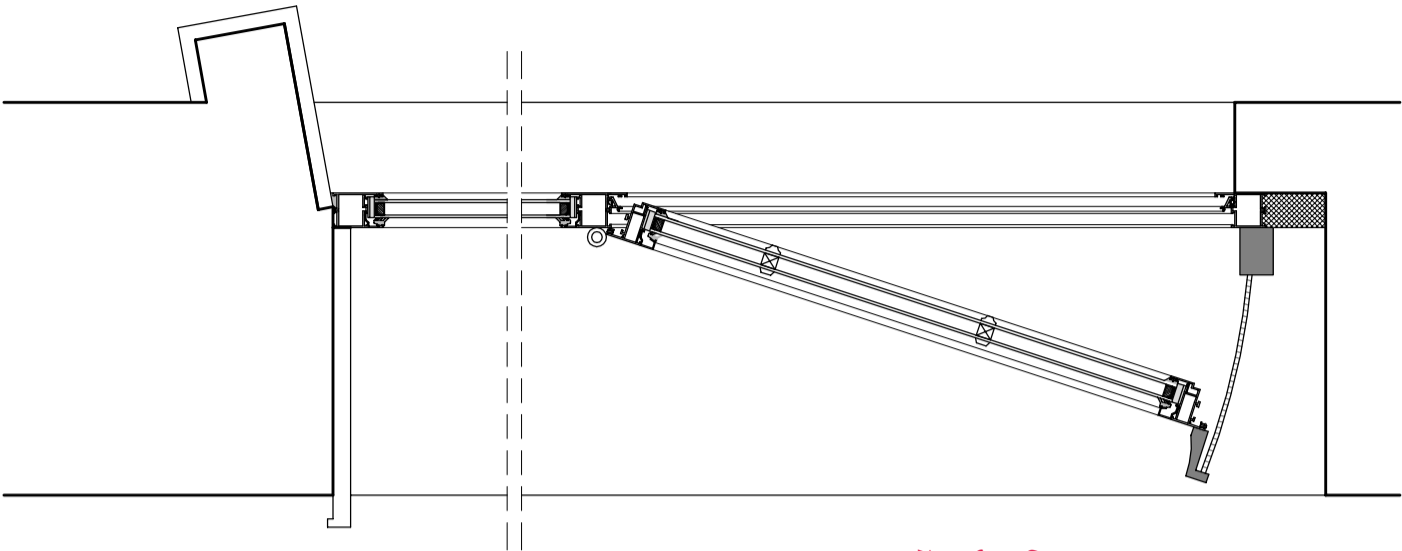


UCHYLENIE NA
SIŁ OMIKNIĘCIA
ŁAŃCUCHOWYM

Przekrój okna
skala 1:10

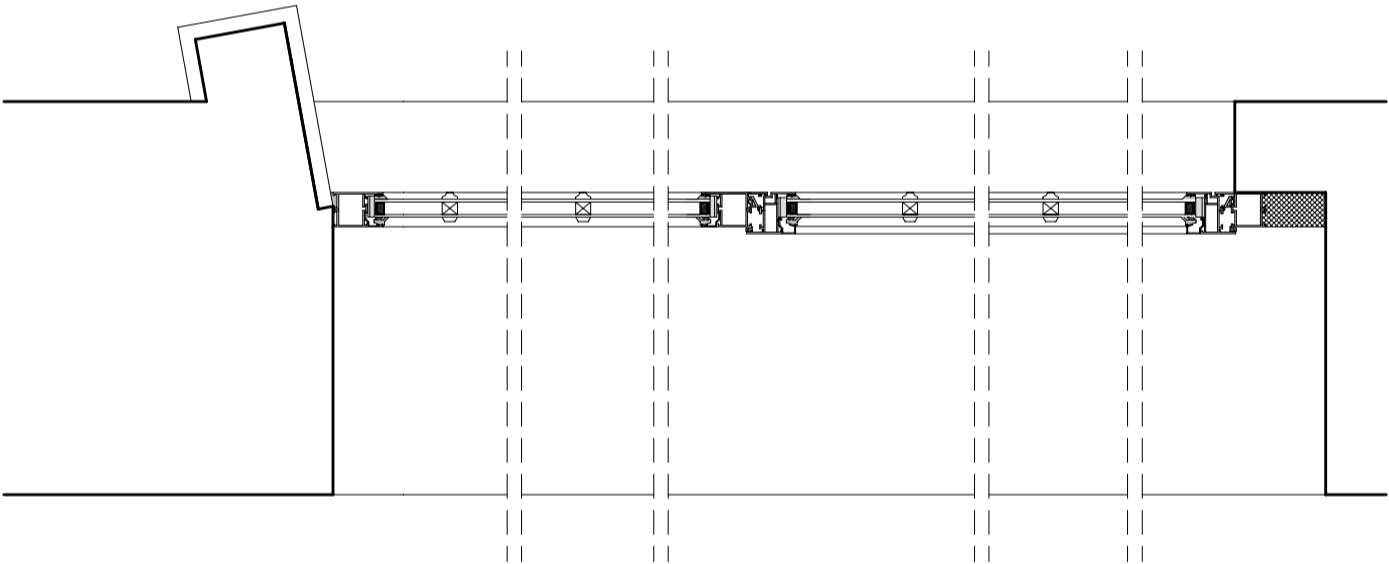

Przekrój okna
skala 1:5

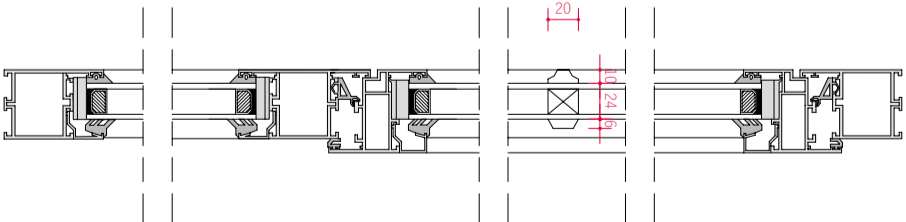

Budynek Nr 7 w kompleksie wojskowym
przy ul. Hallera w Grudziądzu

Wymiana stolarki okiennej

PRZEKROJE

Rys. Nr 6