PLAC ZABAW PRZY ŻŁOBKU MIEJSKIM W SĘDZISZOWIE MAŁOPOLSKIM

PLAN SYTUACYJNY
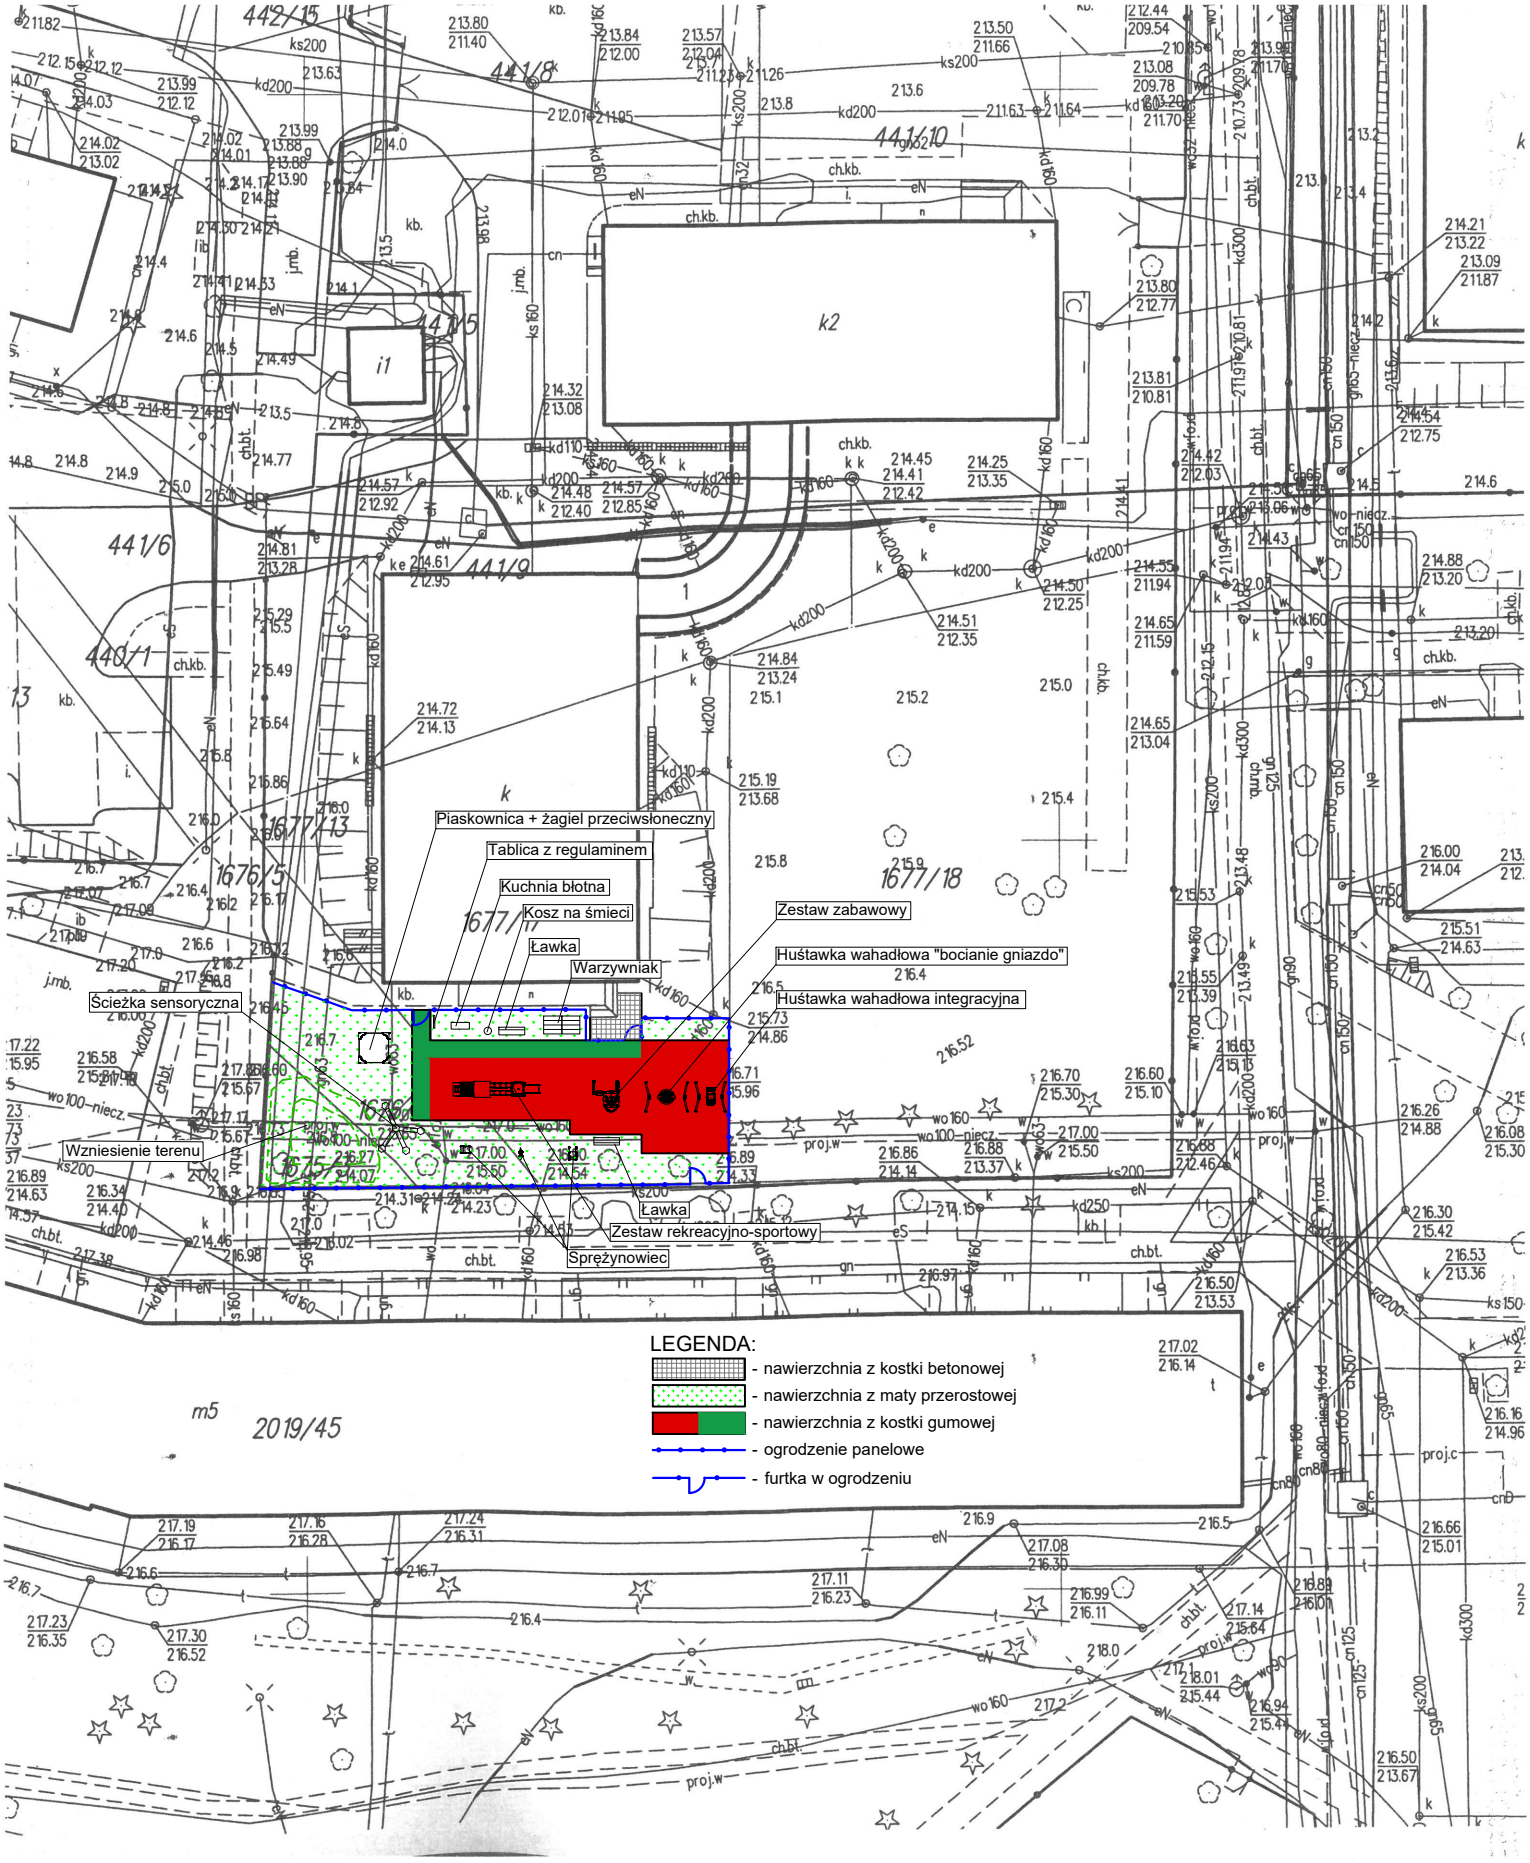
skala1:500