


ELEWACJA ZACHODNIA

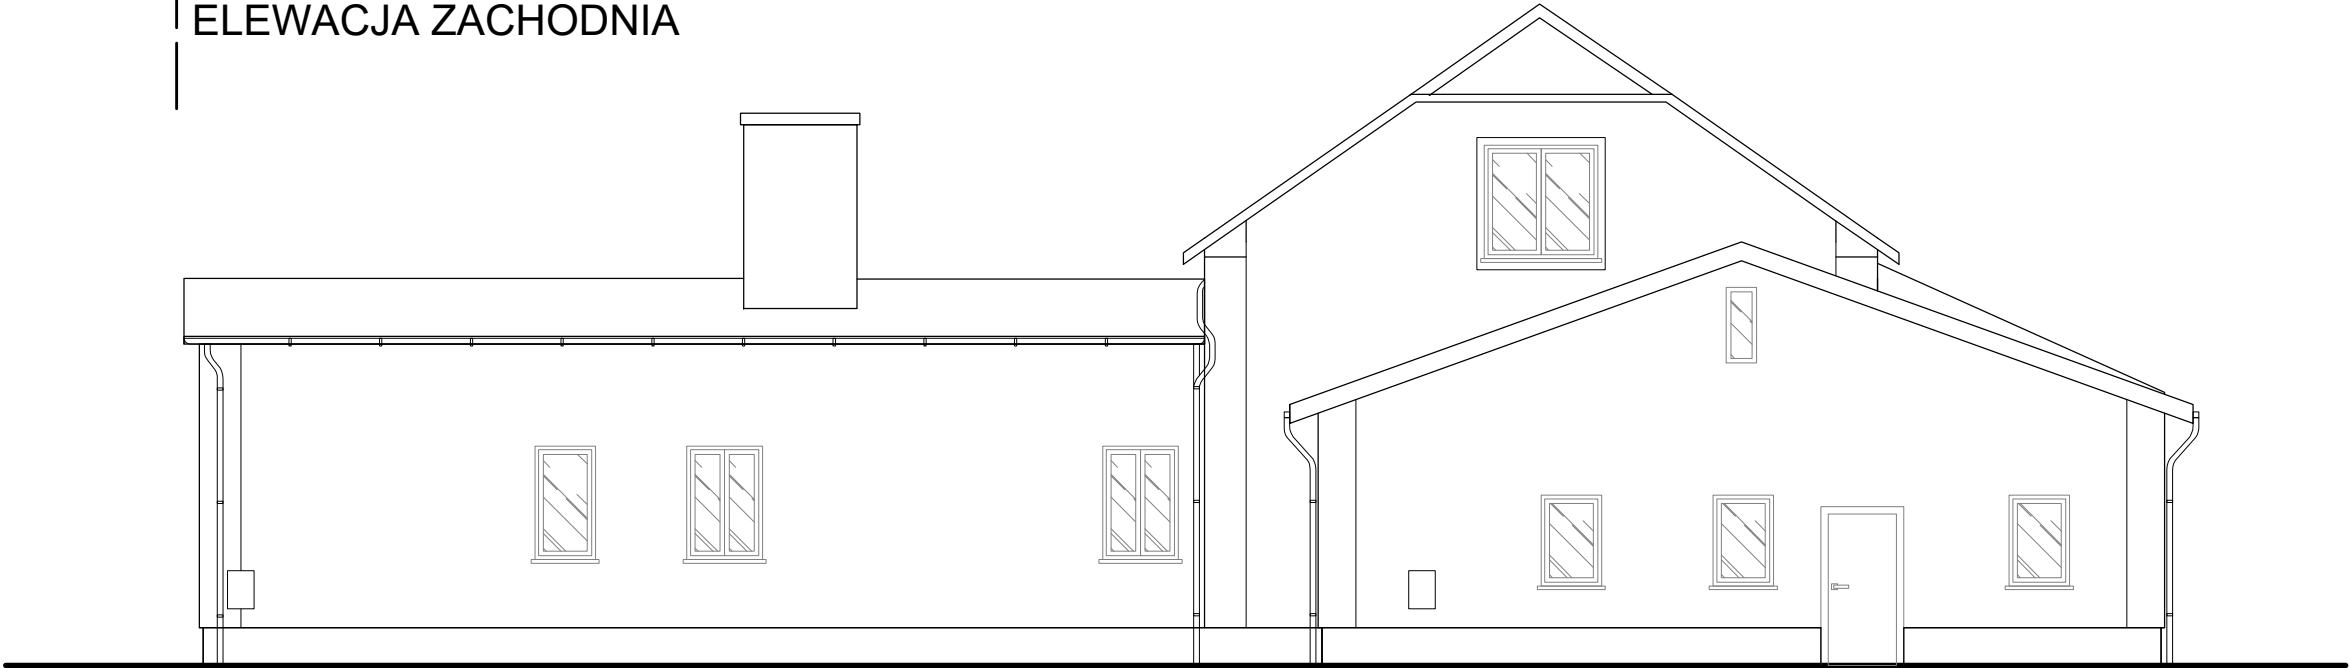

ELEWACJA POŁUDNIOWA

		Studio Projektowe MBArchitekt 35-303 Rzeszów, ul. Kustronia 11/17 tel: 608 558 140, adres e-mail: biuro@mbarchitekt.pl			
OBIEKT:	NADBUDOWA, REMONT BUDYNKU DOMU KULTURY W BUDACH ŁAŃCUCKICH				
LOKALIZACJA INWESTYCJI	Budy Łańcuckie , dz. nr ewid. 2795				
INWESTOR:	GMINA BIAŁOBRZEGI 37-114 BIAŁOBRZEGI, BIAŁOBRZEGI 4				
STADIUM:	PROJEKT ARCHITEKTONICZNO-BUDOWLANY				
ELEMENT:	INWENTARYZACJA 1 - ELEWACJE				SKALA: 1:100
	IMIĘ, NAZWISKO	NR UPR.	DATA	PODPIS	NR RYS.
ARCHITEKTURA					A.01
PROJEKTOWAŁ:	arch. Marcin Bocheński	Rz/A-12/06	10.2025		
OPRACOWAŁA:	arch. Joanna Szyszka		10.2025		