


ELEWACJA POŁUDNIOWO-WSCHODNIA

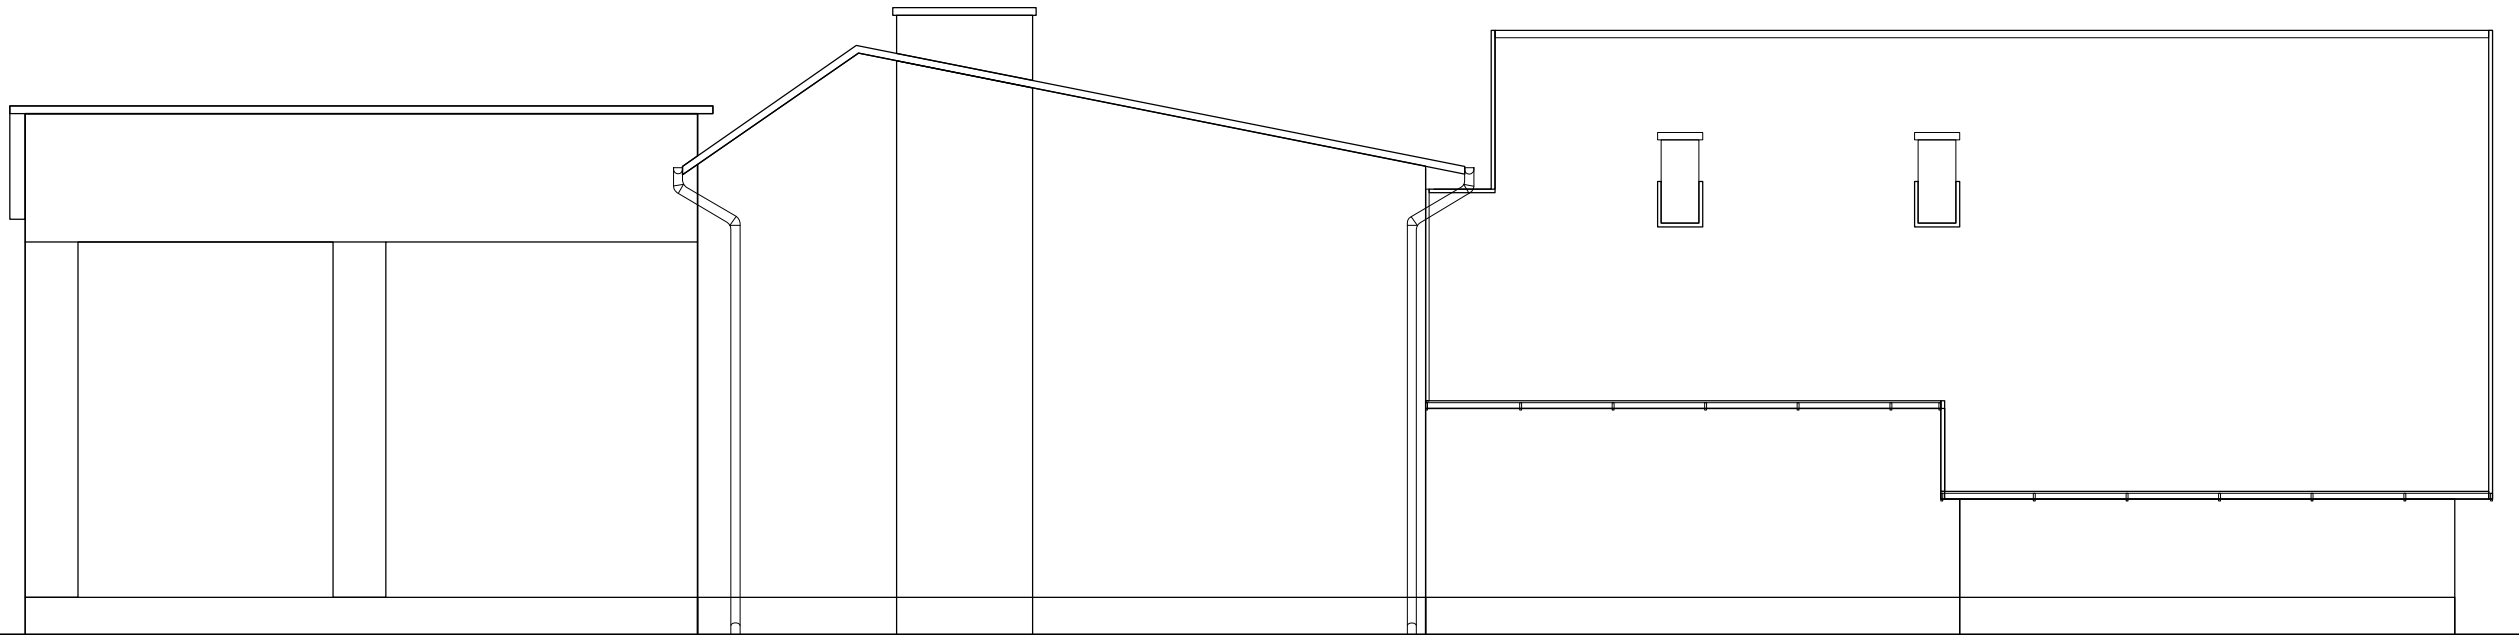

ELEWACJA PÓŁNOCNO-ZACHODNIA

<div></div>		Studio Projektowe MBArchitekt 35-303 Rzeszów, ul. Kuźnia 11/17 tel: 608 558 140, adres e-mail: biuro@mbarchitekt.pl					
OBIĘKT:	NADBUDOWA BUDYNKU DOMU KULTURY W KORNIĄKOWIE PÓŁNOCNYM						
LOKALIZACJA INWESTYCJI:	Korniaków Północny , dz. nr ewid. 370/2						
INWESTOR:	GMINA BIAŁOBRZEGI 37-114 BIAŁOBRZEGI, BIAŁOBRZEGI 4						
STADIUM:	PROJEKT ARCHITEKTONICZNO-BUDOWLANY						
ELEMENT:	INWENTARYZACJA 1 - ELEWACJE					SKALA: 1:100	
	IMIE, NAZWISKO		NR UPR.		DATA	PODPIS	NR RYS:
ARCHITEKTURA							A.01
PROJEKTOWAŁ:	arch. Marcin Bocheński		Rz/A-12/06		10.2025		
OPRACOWAŁA:	arch. Joanna Szyszka				10.2025		