


ELEWACJA POŁUDNIOWO-WSCHODNIA

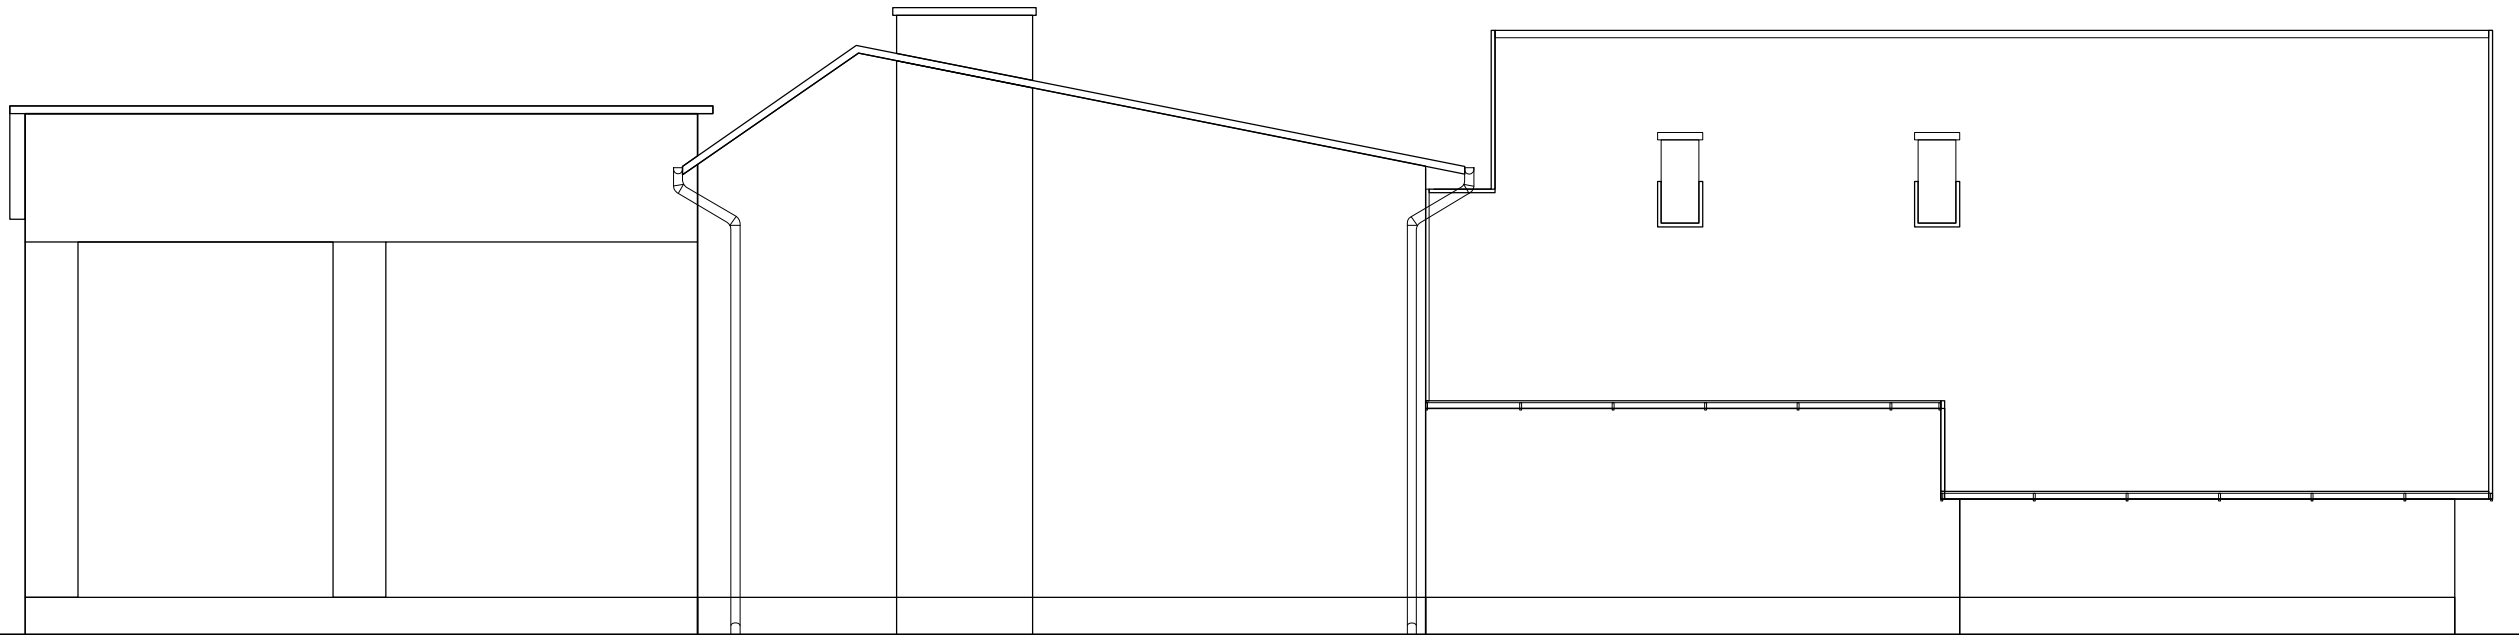

ELEWACJA PÓŁNOCNO-ZACHODNIA

		Studio Projektowe MBArchitekt 35-303 Rzeszów, ul. Kuźnia 11/17 tel: 608 558 140, adres e-mail: biuro@mbarchitekt.pl				
OBIEKT:		NADBUDOWA BUDYNKU DOMU KULTURY W KORNIĄKTOWIE PÓŁNOCNYM				
LOKALIZACJA INWESTYCJI:		Korniaków Północny , dz. nr ewid. 370/2				
INWESTOR:		GMINA BIAŁOBRZEGI 37-114 BIAŁOBRZEGI, BIAŁOBRZEGI 4				
STADIUM:		PROJEKT TECHNICZNY				
ELEMENT:		INWENTARYZACJA 1 - ELEWACJE			SKALA: 1:100	
	IMIĘ, NAZWISKO	NR UPR.	DATA	PODPIS	NR RYS:	
ARCHITEKTURA						A.01
PROJEKTOWAŁ:	arch. Marcin Bocheński	Rz/A-12/06	11.2025			
OPRACOWAŁA:	arch. Joanna Szyszka		11.2025			