PROJEKT ZAGOSPODAROWANIA DZIAŁKI NR GEOD. 588, 98/7 m. Orzysz, gm. Orzysz skala 1:500

OBIEKT: Zagospodarowanie skweru
INWESTOR: Gmina Orzysz

MAPA DO CELÓW PROJEKTOWYCH

Indetyfikator zgłoszenia pracy geodezyjnej		G.6642.1.1449.2022
Nr ks. zam.		865G/2022
województwo		warmińsko-mazurskie
powiat		piski
gmina		Orzysz
Obręb ewidencyjny	Identyfikator i nazwa	281602_4.0001 Orzysz
Działka ewidencyjna nr:		588
Skala mapy		500
Nazwa układu współrzędnych	prostokątnych płaskich	PL-2000/7
	układ wysokości	PL-EVRF2007-NH
Zakres opracowania		— — —
Informacja o służebności gruntowej w zakresie aktualizacji mapy		Nie badano
Data opracowania mapy		2022-10-05

Niniejsza mapa została sporządzona na podstawie istniejących materiałów stanowiących zasób ośrodka oraz pomiaru uzupełniającego

Nie wykluczа się istnienia w terenie innych nie wskazanych na niniejszej mapie urządzeń podziemnych, które nie były zgłoszone do inwentaryzacji powykonawczej lub brak było informacji branżowych.

Geo Camp Sławomir Grabski ul. Dworcowa 13/36 12-200 Pisz
firma

Geodeta Uprawniony
inż. Cezary Stypułkowski
św.nr 18900
12-200 PISZ, ul. Gdańska 48A
tel. kom 503 01 97 65
nazwa wykonawcy / nr uprawnień

Teren objęty opracowaniem

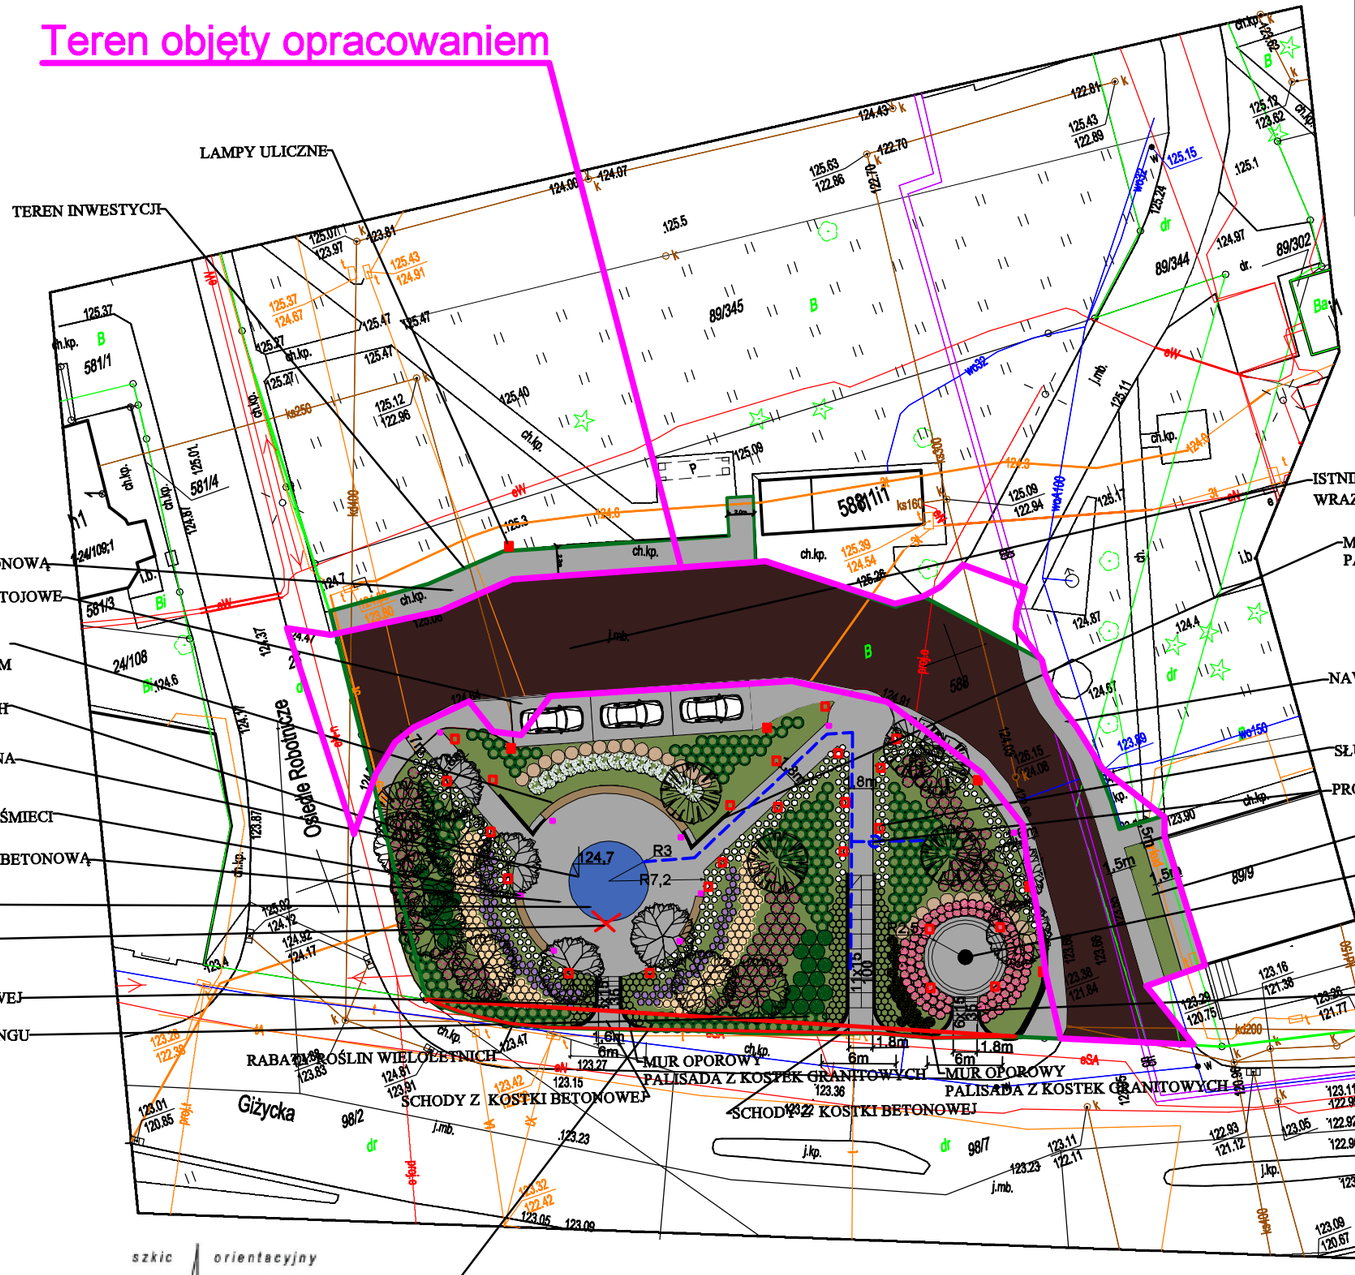

szkic orientacyjny

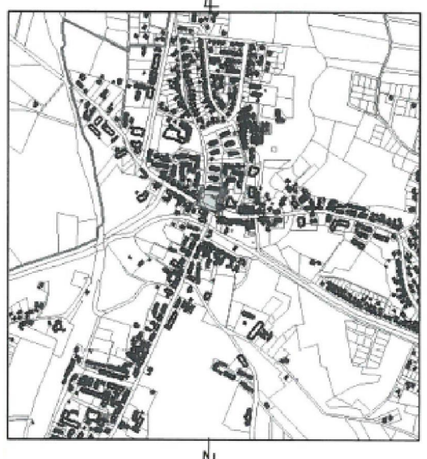

TEREN OPRACOWANIA OBJĘTY ZAKRESEM DECYZJI WOJEWODY WARMIŃSKO-MAZURSKIEGO DZ. NR GEOD. 98/7

OŚWIADCZENIE

na podstawie ustawy Prawo geodezyjne i kartograficzne z dnia 17 maja 1989 r. (Dz.U.2021.0.1990) o którym mowa w art. 12b ust. 5a

Oświadczam, że niniejszy dokument został opracowany w wyniku prac geodezyjnych i kartograficznych, których rezultaty zawiera operat techniczny pozytywnie zweryfikowany. Jednocześnie informuję, że jestem świadomy odpowiedniości karnej za złożenie fałszywego oświadczenia.

Identyfikator zgłoszonych prac geodezyjnych:	G.6642.1. 1449.2022
Organ służby geodezyjnej, który otrzymał zgłoszenie:	Starosta Piski
Wykonawca prac geodezyjnych:	Geo Camp Sławomir Grabski 12-200 Pisz ul. Dworcowa 13/36
Nr oraz data sporządzenia dokumentu zawierającego wynik pozytywnej weryfikacji:	G.6642.1. 1449.2022 z dnia 07-10-2022
Numer zasobu:	P.2816.2022. 1361
Imię i nazwisko oraz nr uprawnień kierownika prac geodezyjnych:	GEODETA UPRAWNIONY inż. Cezary Stypułkowski świadectwo 18900

07-10-2022
data

Geodeta Uprawniony
inż. Cezary Stypułkowski
świ.nr 18900
12-200 PISZ, ul. Gdańska 48A
tel. kom 503 01 97 65

ZA ZGODNOŚĆ Z ORYGINAŁEM

ADBud
Biuro Projektowe
Adam Czartoryjski
12-200 Pisz ul. Grunwaldzka 5
Tel. kom. +48 668 61 61 62
E-mail: czart2@o2.pl

Nazwa obiektu:
Zagospodarowanie skweru w centrum miasta przy ul. Rynek w Orzyszu
zlok. dz. nr 588, 98/7, m. Orzysz, gm. Orzysz

PROJEKT ZAGOSPODAROWANIA — Skala 1:500

Konstrukcja:	Podpis:
inż. Adam Czartoryjski upr.nr WAM/0192/POOK/16	
Architektura Krajobrazu:	Podpis:
mgr inż. Anna Khaukhunovich	
Branża elektryczna:	Podpis:
mgr inż. Henryk Mrówka upr.nr UAN-2-8346-124/5; UAN-2-8346-171/87	
Branża sanitarna:	Podpis:
mgr inż. Aleksander Borowski upr. nr POM/0215/PWOS/14	

Inwestor:
Gmina Orzysz
ul. Rynek 3
12-250 Orzysz

Data opracowania:
2022-11

Rys. nr 00