


RZUT PODDASZA

Skala 1:100

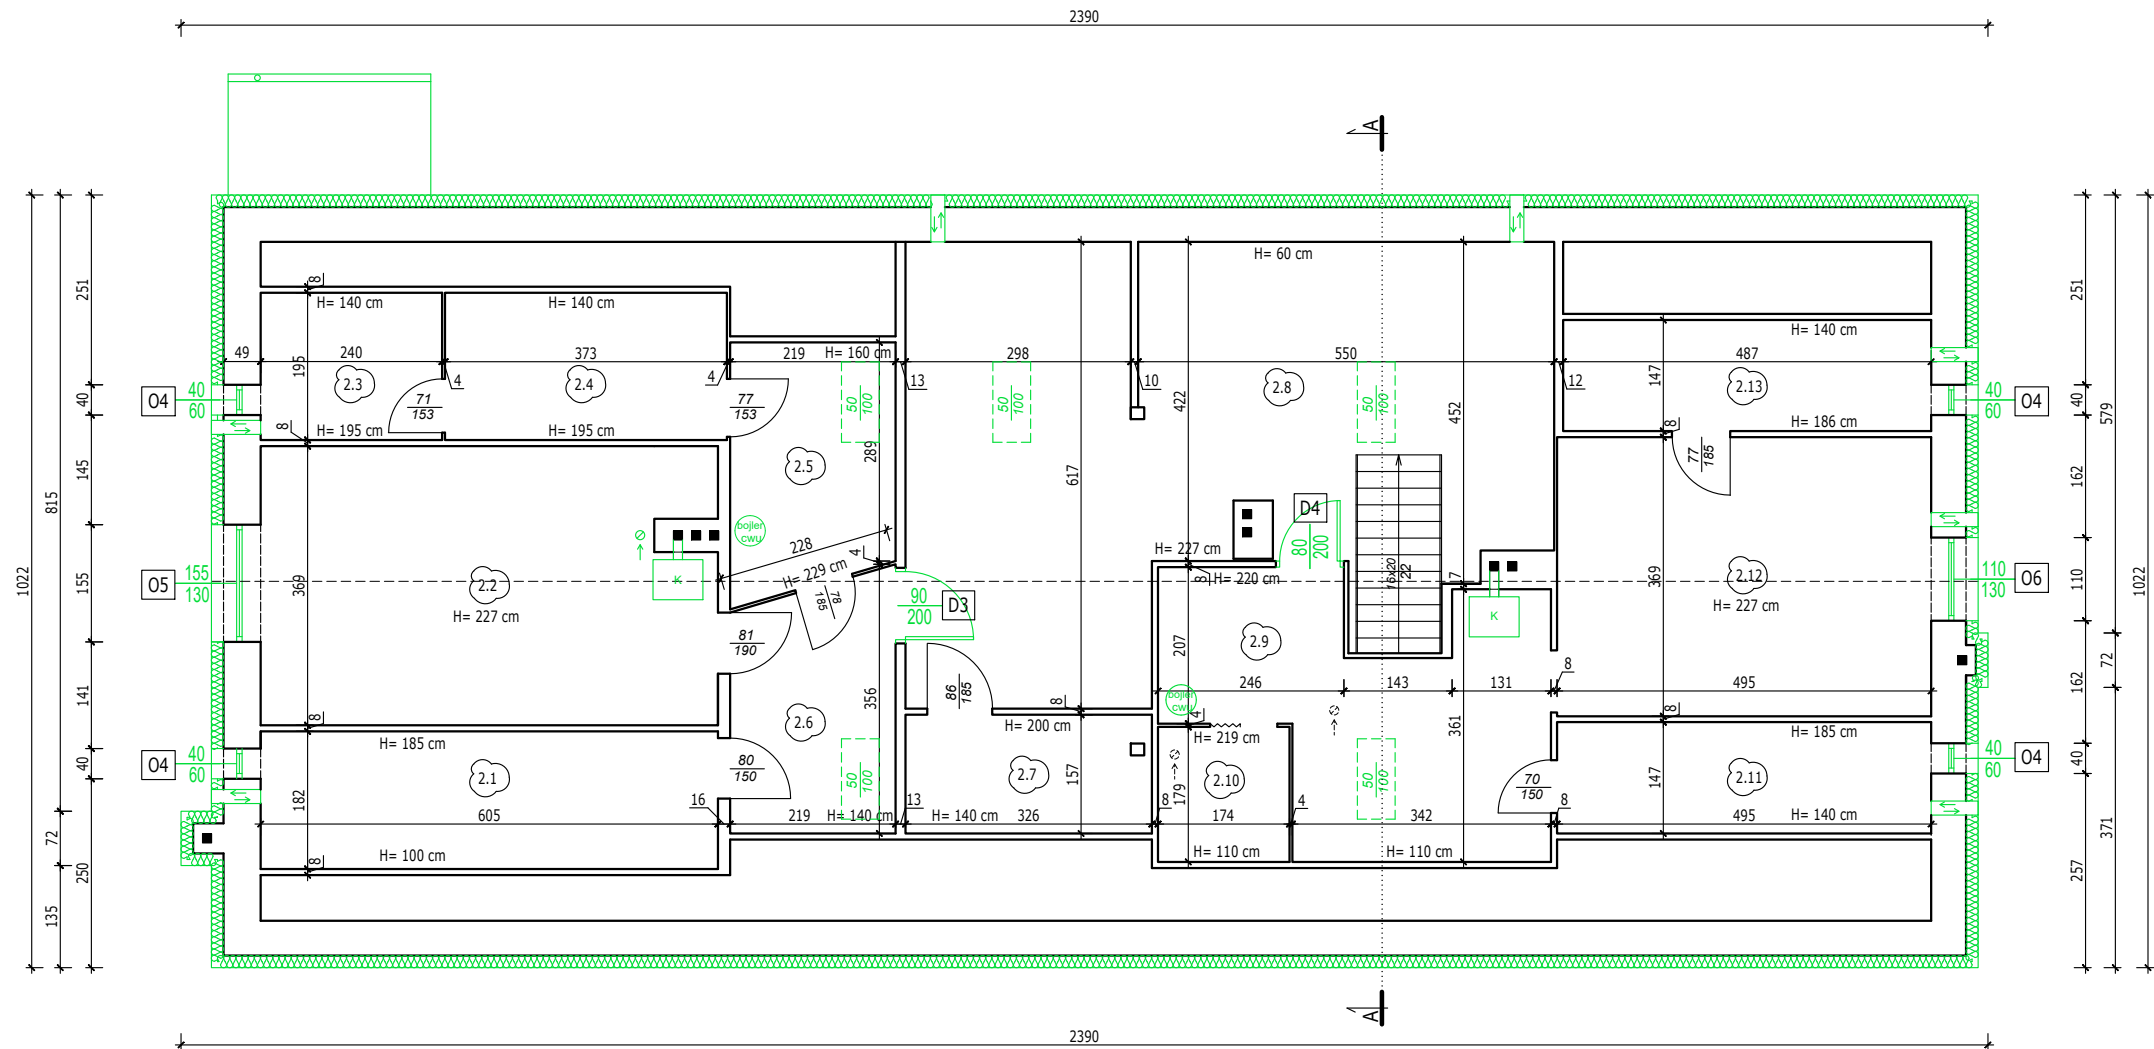

Legenda:
— elementy istniejące
— elementy nowoprojektowane

ZESTAWIENIE POMIESZCZEŃ PARTERU - lokal nr 6			
Nr	POMIESZCZENIE	POW. UŻYTKOWA [m²]	POW. PODŁOGI [m²]
2.1	POM. GOSPODARCZE	3.96	11.01
2.2	POKÓJ	21.96	21.96
2.3	PRALNIA	1.71	4.68
2.4	ŁAZIENKA	2.66	7.27
2.5	KUCHNIA	6.20	7.02
2.6	POKÓJ	6.09	7.10
2.7	POM. GOSPODARCZE	2.56	5.12
RAZEM		45.14	64.16

ZESTAWIENIE POMIESZCZEŃ PARTERU - część wspólna			
Nr	POMIESZCZENIE	POW. UŻYTKOWA [m²]	POW. PODŁOGI [m²]
2.8	KORYTARZ + SCHODY	29.03	42.93
RAZEM		29.03	42.93

ZESTAWIENIE POMIESZCZEŃ PARTERU - lokal nr 7			
Nr	POMIESZCZENIE	POW. UŻYTKOWA [m²]	POW. PODŁOGI [m²]
2.9	KUCHNIA	11.98	14.92
2.10	ŁAZIENKA	1.61	3.11
2.11	POM. GOSPODARCZE	3.65	7.29
2.12	POKÓJ	18.27	18.27
2.13	POKÓJ	3.58	7.15
RAZEM		39.09	50.74

RENOWO Piotr Piątek piotr.renowo@gmail.com 604-42-72-74		
INWESTOR		
Gmina Kruszwica ul. Nadgoplańska 4 88-150 Kruszwica		
NAZWA INWESTYCJI		
Modernizacja energetyczna budynku wielorodzinnego zlokalizowanego przy ul. Kolegiackiej 1 w Kruszwicy		
PROJEKTOWAŁA		PODPIS
mgr inż. arch. Ewelina Liberacka <small>nr upr. bud. 8/KPOK/2018 do projektowania bez ograniczeń w specjalności architektonicznej</small>		
1:100 SKALA	14/03/2025 DATA	A2 NR RYS.
RZUT PODDASZA		TYTUŁ RYS.