



ELEWACJE

Skala 1:100

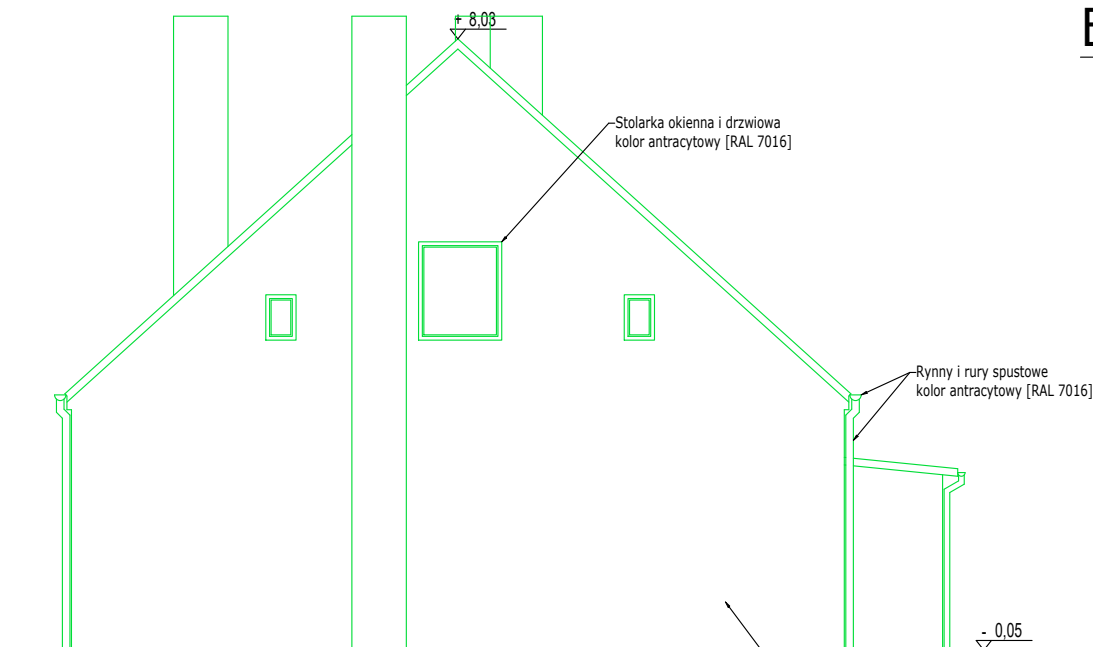

ELEWACJA PÓŁNOCNA

Tynk mineralny cienkowarstwowy
kolor szary (zbliżony do istniejącego)

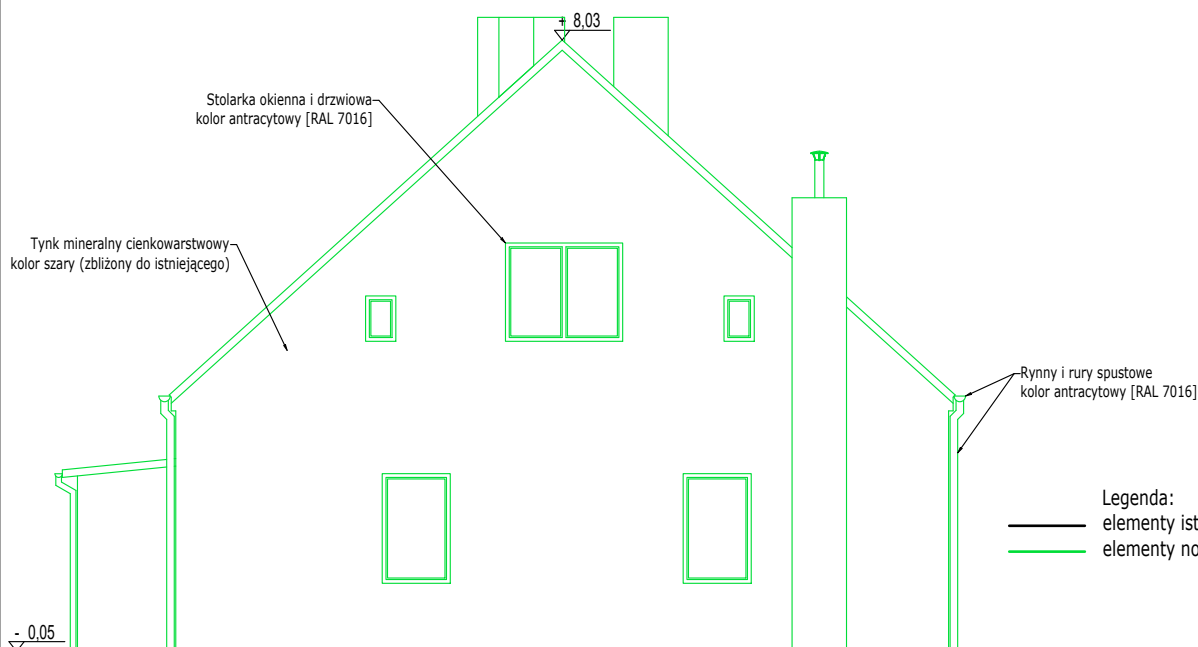

Legenda:
— elementy istniejące
— elementy nowoprojektowane

ELEWACJA POŁUDNIOWA

RENOVO Piotr Piątek
piotr.renovo@gmail.com
604-42-72-74

INWESTOR

Gmina Kruszwica
ul. Nadgoplańska 4
88-150 Kruszwica



NAZWA INWESTYCJI

Modernizacja energetyczna budynku wielorodzinnego
zlokalizowanego przy ul. Kolegiackiej 1 w Kruszwicy

PROJEKTOWAŁA

mgr inż. arch. Ewelina Liberacka
nr upr. bud. 8/KPOKK/2018 do projektowania bez ograniczeń
w specjalności architektonicznej

PODPIS

1:100

SKALA

14/03/2025

DATA

A6

NR RYS.

ELEWACJE

TYTUŁ RYS.