


PRZEKRÓJ A-A

Skala 1:50

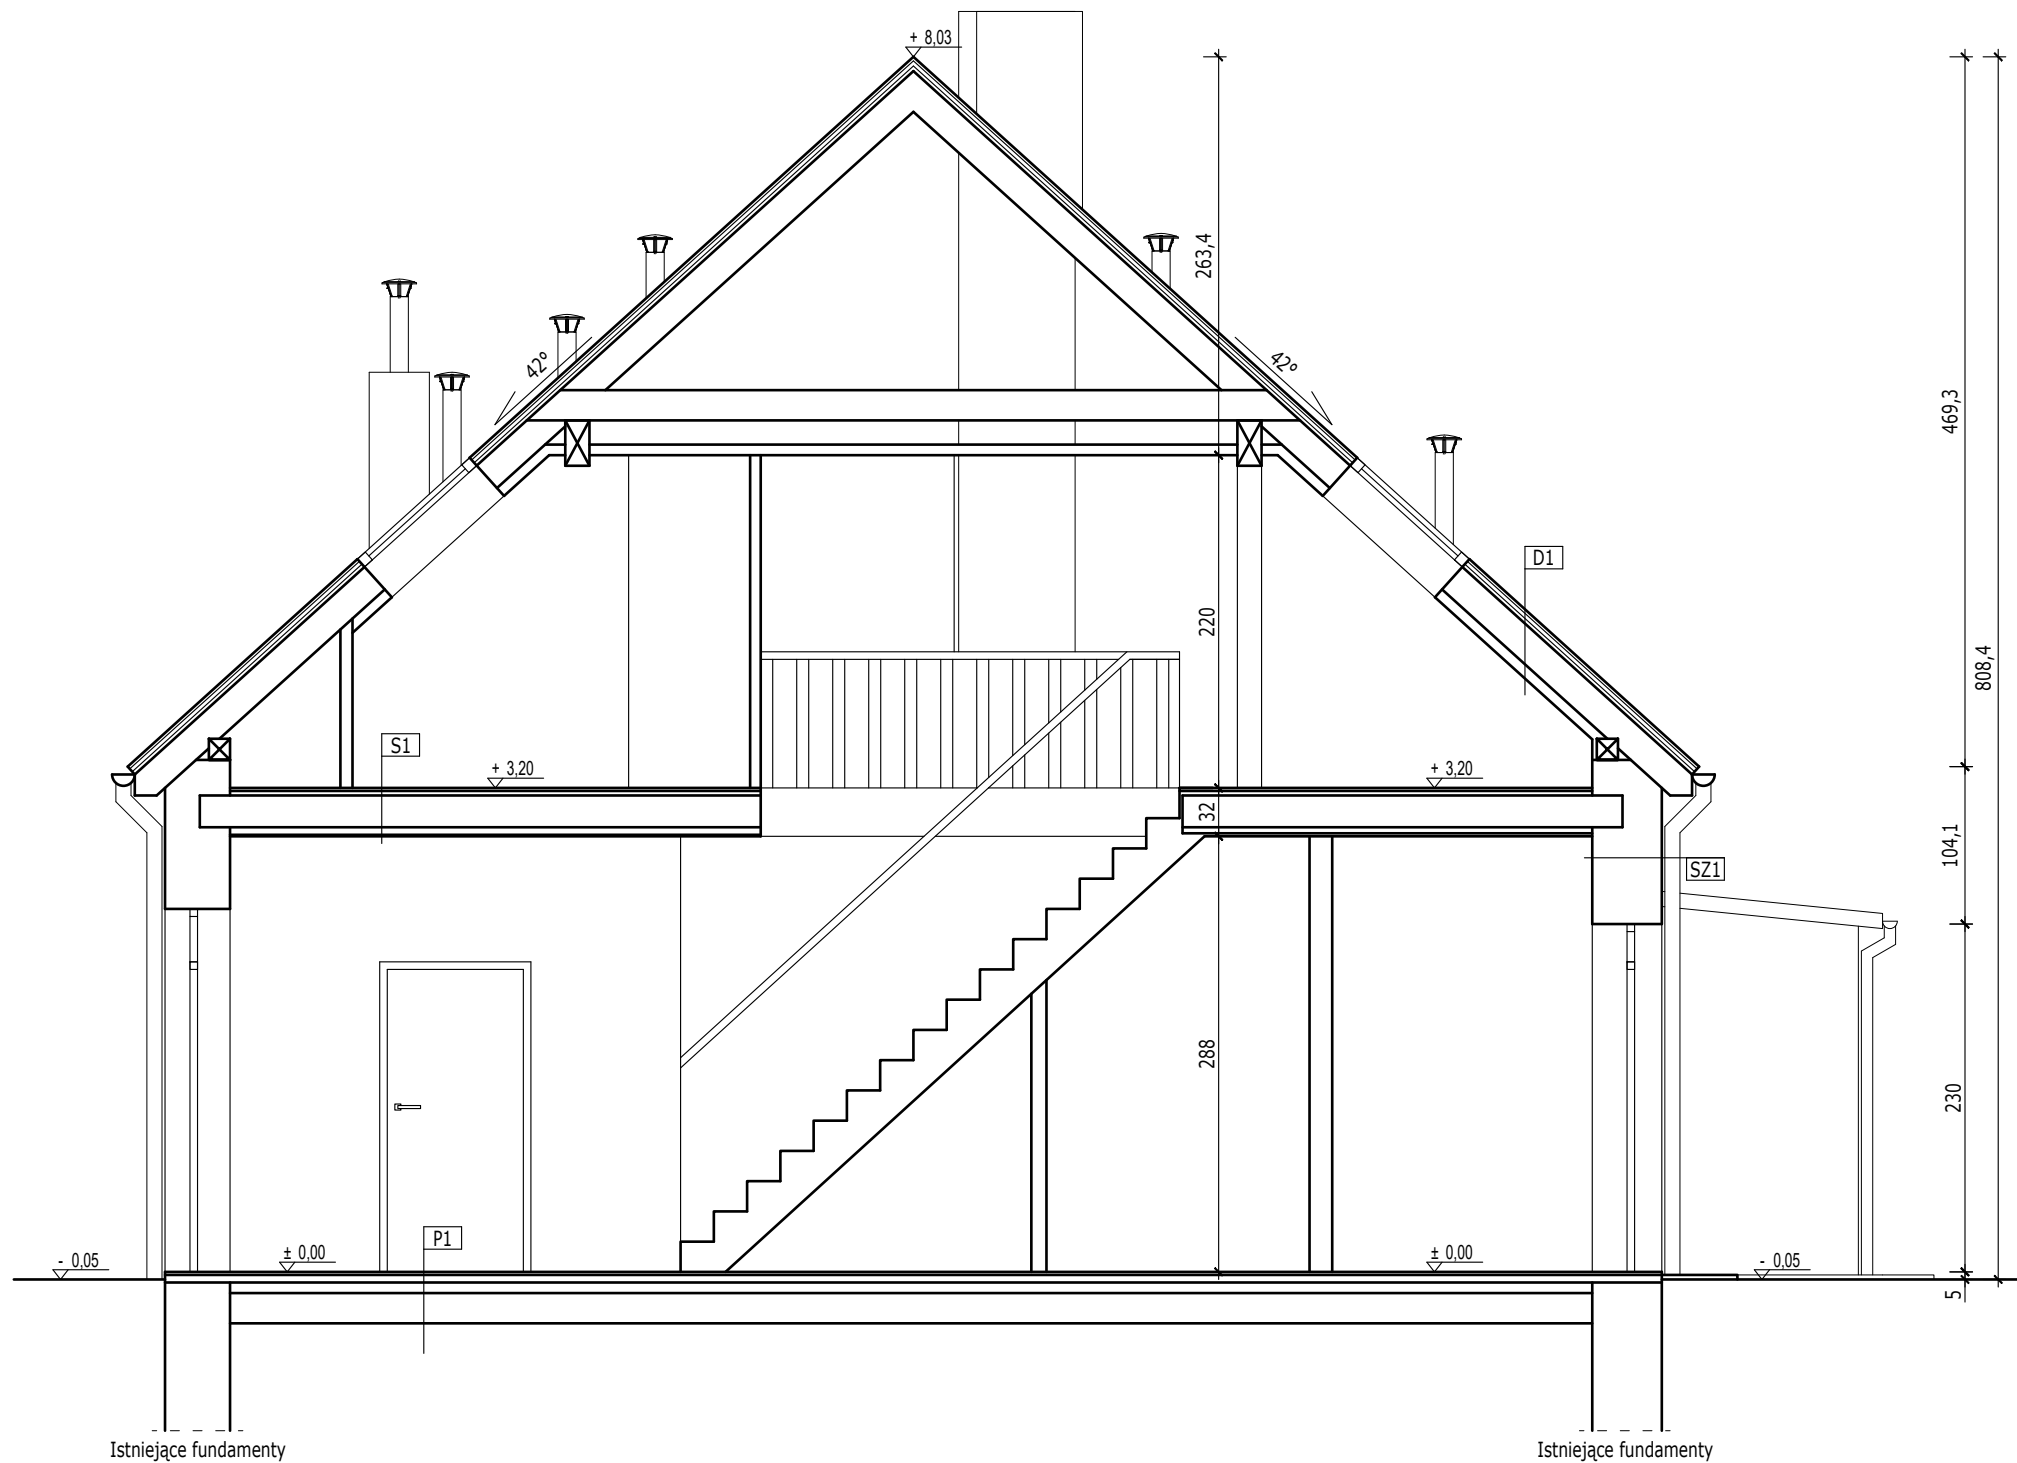

**P1** Podłoga na gruncie:  
Posadzka ceramiczna 2 cm  
Wylewka betonowa 5 cm  
Chudy beton 7 cm  
Piasek 20 cm  
Grunt rodzimy

**SZ1** Ściana zewnętrzna:  
Tynk cementowo-wapienny 2 cm  
Cegła pełna 12 cm  
Pustka powietrzna 5 cm  
Cegła pełna 25 cm  
Tynk cementowo-wapienny 2 cm

**S1** Strop:  
Posadzka ceramiczna 2 cm  
Deski sosnowe 3 cm  
Belka stropowa/pustka powietrzna 21 cm  
Polepa 5 cm  
Tynk cementowo-wapienny 1,5 cm

**D1** Dach:  
Blachodachówka  
Deskowanie pełne 2,5 cm  
Kontrłaty 5x2,5 cm  
Krokwie / Pustka powietrzna 20 cm  
Sufit podwieszany z płyt GK na ruszcie stalowym 7 cm

RENOVO Piotr Piątek piotr.renovo@gmail.com 604-42-72-74		
INWESTOR		
Gmina Kruszwica ul. Nadgoplańska 4 88-150 Kruszwica		
NAZWA INWESTYCJI		
Modernizacja energetyczna budynku wielorodzinnego zlokalizowanego przy ul. Kolegiackiej 1 w Kruszwicy		
INWENTARYZOWAŁ		PODPIS
mgr inż. Piotr Piątek		
1:100 SKALA	14/03/2025 DATA	I4 NR RYS.
PRZEKRÓJ A-A - inwentaryzacja		
TYTUŁ RYS.		