



ELEWACJE

Skala 1:100

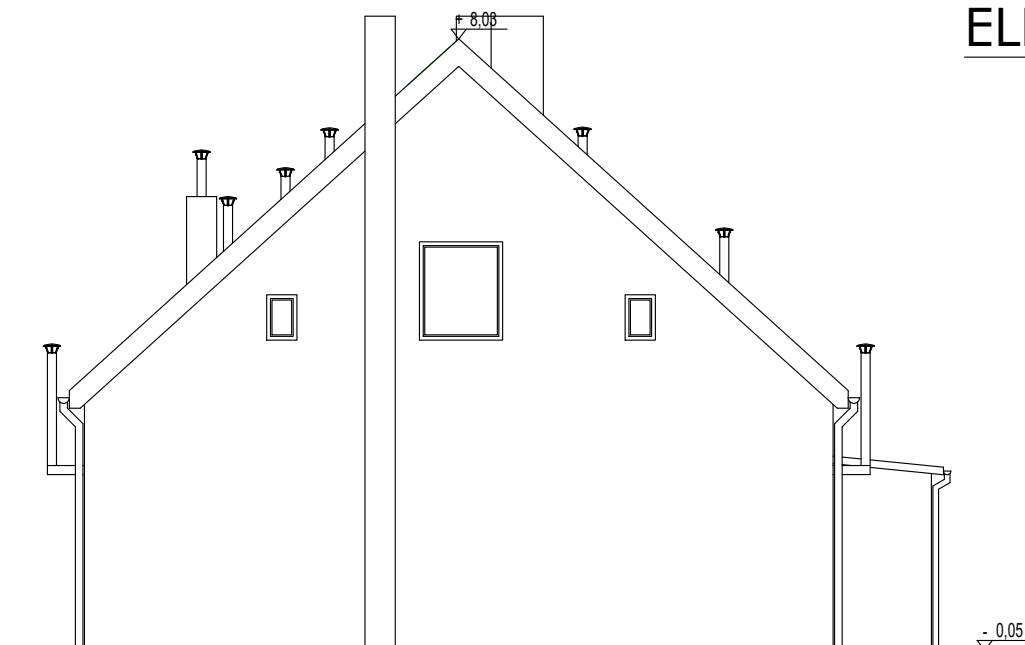

ELEWACJA PÓŁNOCNA

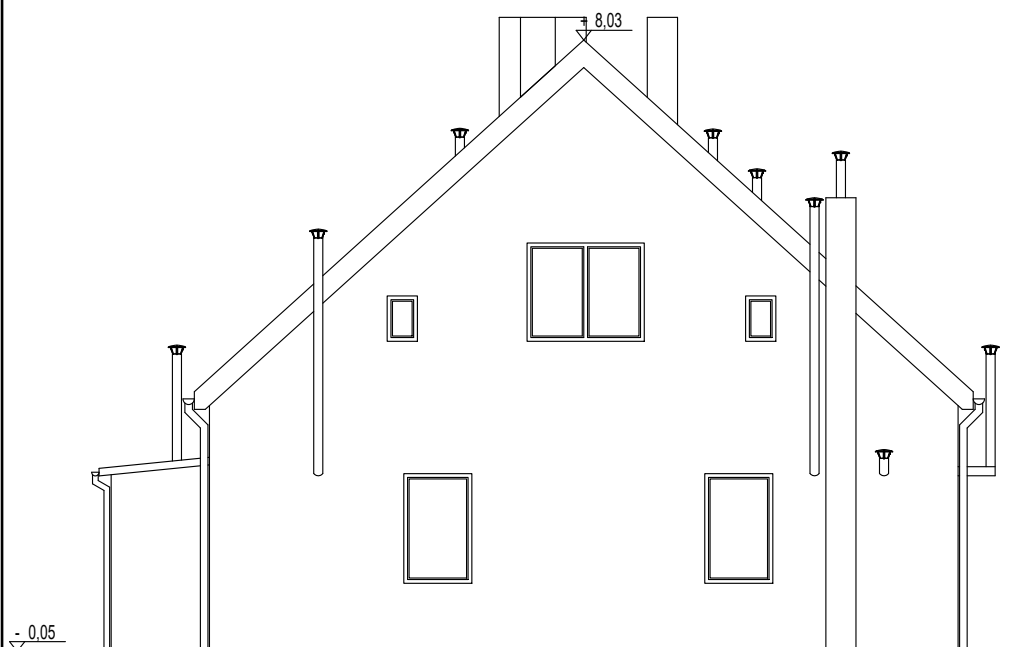

ELEWACJA POŁUDNIOWA

RENOVO Piotr Piątek piotr.renovo@gmail.com 604-42-72-74		
INWESTOR		
Gmina Kruszwica ul. Nadgoplańska 4 88-150 Kruszwica		
NAZWA INWESTYCJI		
Modernizacja energetyczna budynku wielorodzinnego zlokalizowanego przy ul. Kolegiackiej 1 w Kruszwicy		
INWENTARYZOWAŁ		PODPIS
mgr inż. Piotr Piątek		
1:100 SKALA	14/03/2025 DATA	I6 NR RYS.
ELEWACJE - inwentaryzacja		
TYTUŁ RYS.		