


RZUT PODDASZA

Skala 1:100

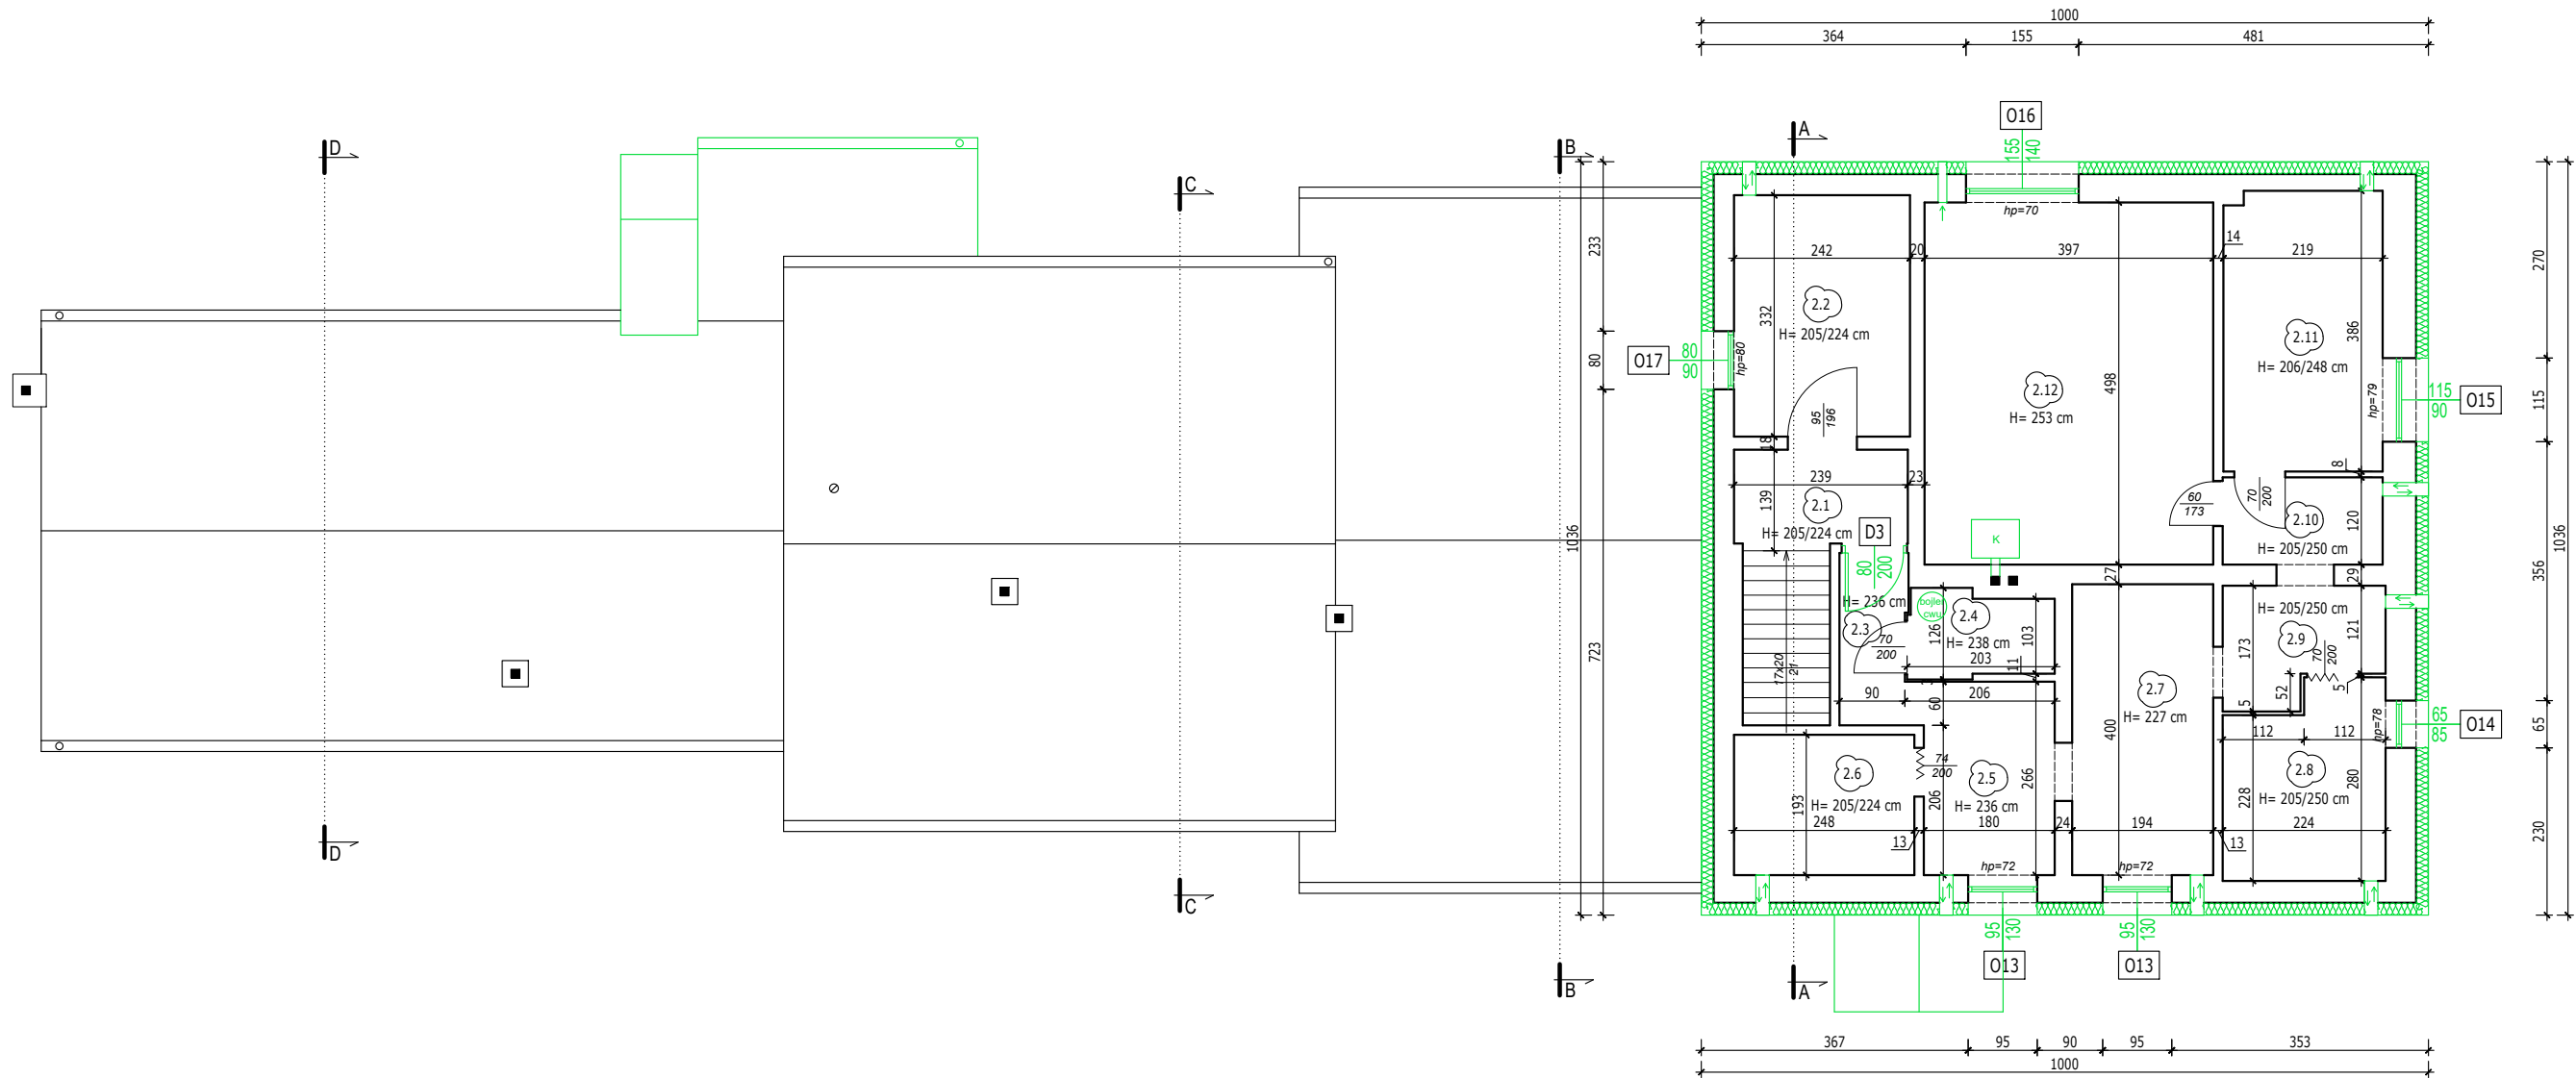

Legenda:  
— elementy istniejące  
— elementy nowoprojektowane

ZESTAWIENIE POMIESZCZEŃ PARTERU - część wspólna			
Nr	POMIESZCZENIE	POW. UŻYTKOWA [m²]	POW. PODŁOGI [m²]
2.1	KORYTARZ + SCHODY	5.26	5.88
2.2	POM. GOSPODARCZE	6.52	8.03
RAZEM		11.78	13.91

ZESTAWIENIE POMIESZCZEŃ PARTERU - lokal nr 5			
Nr	POMIESZCZENIE	POW. UŻYTKOWA [m²]	POW. PODŁOGI [m²]
2.3	KORYTARZ	2.33	2.33
2.4	KOTŁOWNIA	2.28	2.28
2.5	KUCHNIA	4.79	4.79
2.6	ŁAZIENKA	3.91	4.79
2.7	POKÓJ	7.76	7.76
2.8	POKÓJ	4.61	5.69
2.9	KORYTARZ	2.81	3.27
2.10	KORYTARZ	2.20	2.64
2.11	POKÓJ	6.99	8.40
2.12	POKÓJ	19.77	19.77
RAZEM		57.45	61.72

RENOWO Piotr Piątek piotr.renovo@gmail.com 604-42-72-74		
INWESTOR		
Gmina Kruszwica ul. Nadgoplańska 4 88-150 Kruszwica		
NAZWA INWESTYCJI		
Modernizacja energetyczna budynków mieszkalnych w zabudowie szeregowej zlokalizowanych przy ul. Nadgoplańskiej 9 w Kruszwicy		
PROJEKTOWAŁA		PODPIS
mgr inż. arch. Ewelina Liberacka <small>nr upr. bud. 8/KPOKK/2018 do projektowania bez ograniczeń w specjalności architektonicznej</small>		
1:100 SKALA	14/03/2025 DATA	A2 NR RYS.
RZUT PODDASZA		
TYTUŁ RYS.		