
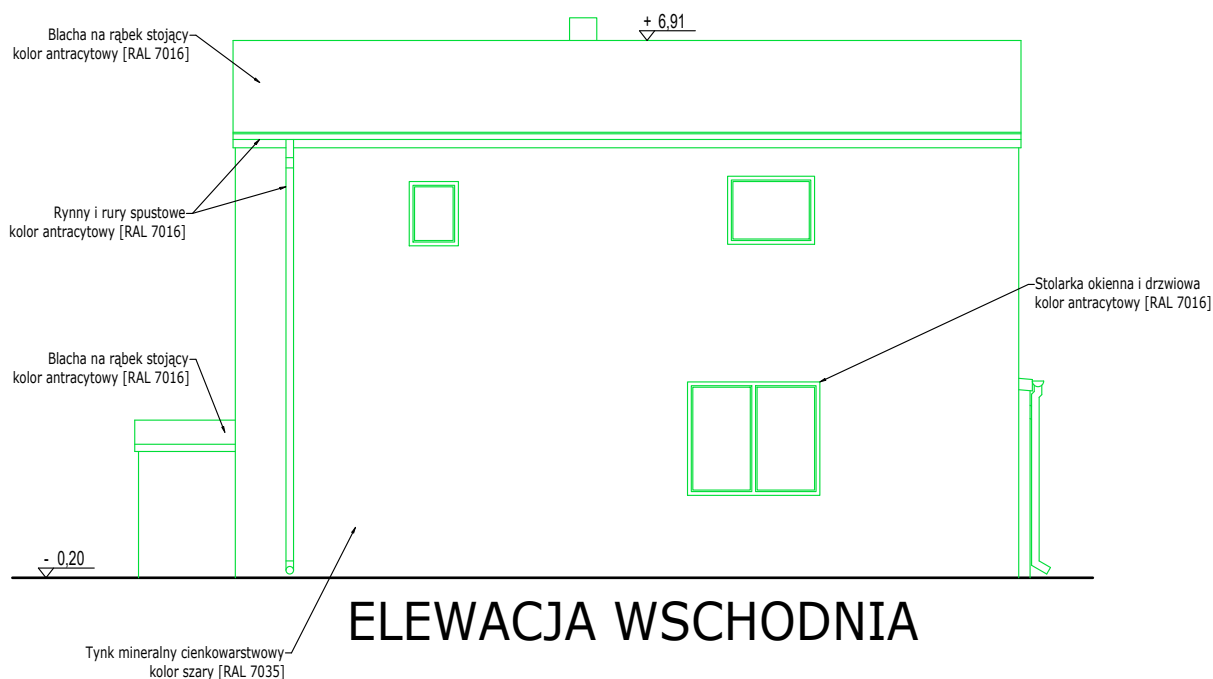


ELEWACJE

Skala 1:100

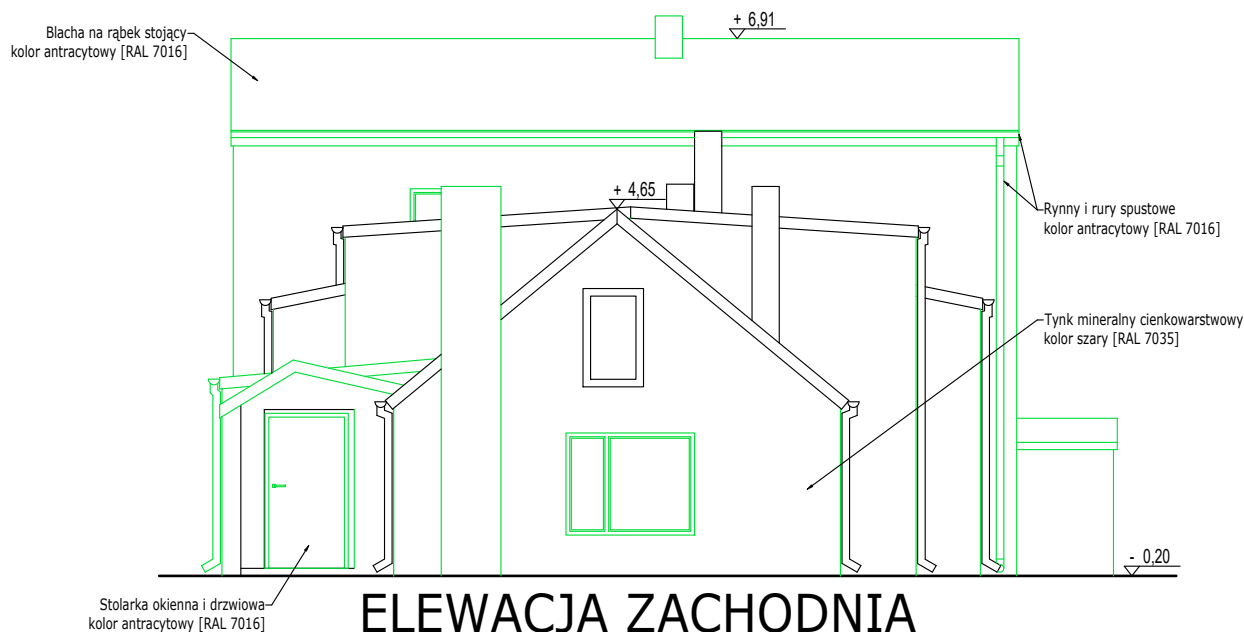

Legenda:
 — elementy istniejące
 — elementy nowoprojektowane

RENOVO Piotr Piątek piotr.renovo@gmail.com 604-42-72-74		
INWESTOR Gmina Kruszwica ul. Nadgoplańska 4 88-150 Kruszwica		
NAZWA INWESTYCJI Modernizacja energetyczna budynków mieszkalnych w zabudowie szeregowej zlokalizowanych przy ul. Nadgoplańskiej 9 w Kruszwicy		
PROJEKTOWAŁA mgr inż. arch. Ewelina Liberacka <small>nr upr. bud. 8/KPOKK/2018 do projektowania bez ograniczeń w specjalności architektonicznej</small>	PODPIS	A9 NR RYS.
1:100 SKALA	14/03/2025 DATA	
ELEWACJE		TYTUŁ RYS.