


RZUT PODDASZA

Skala 1:100

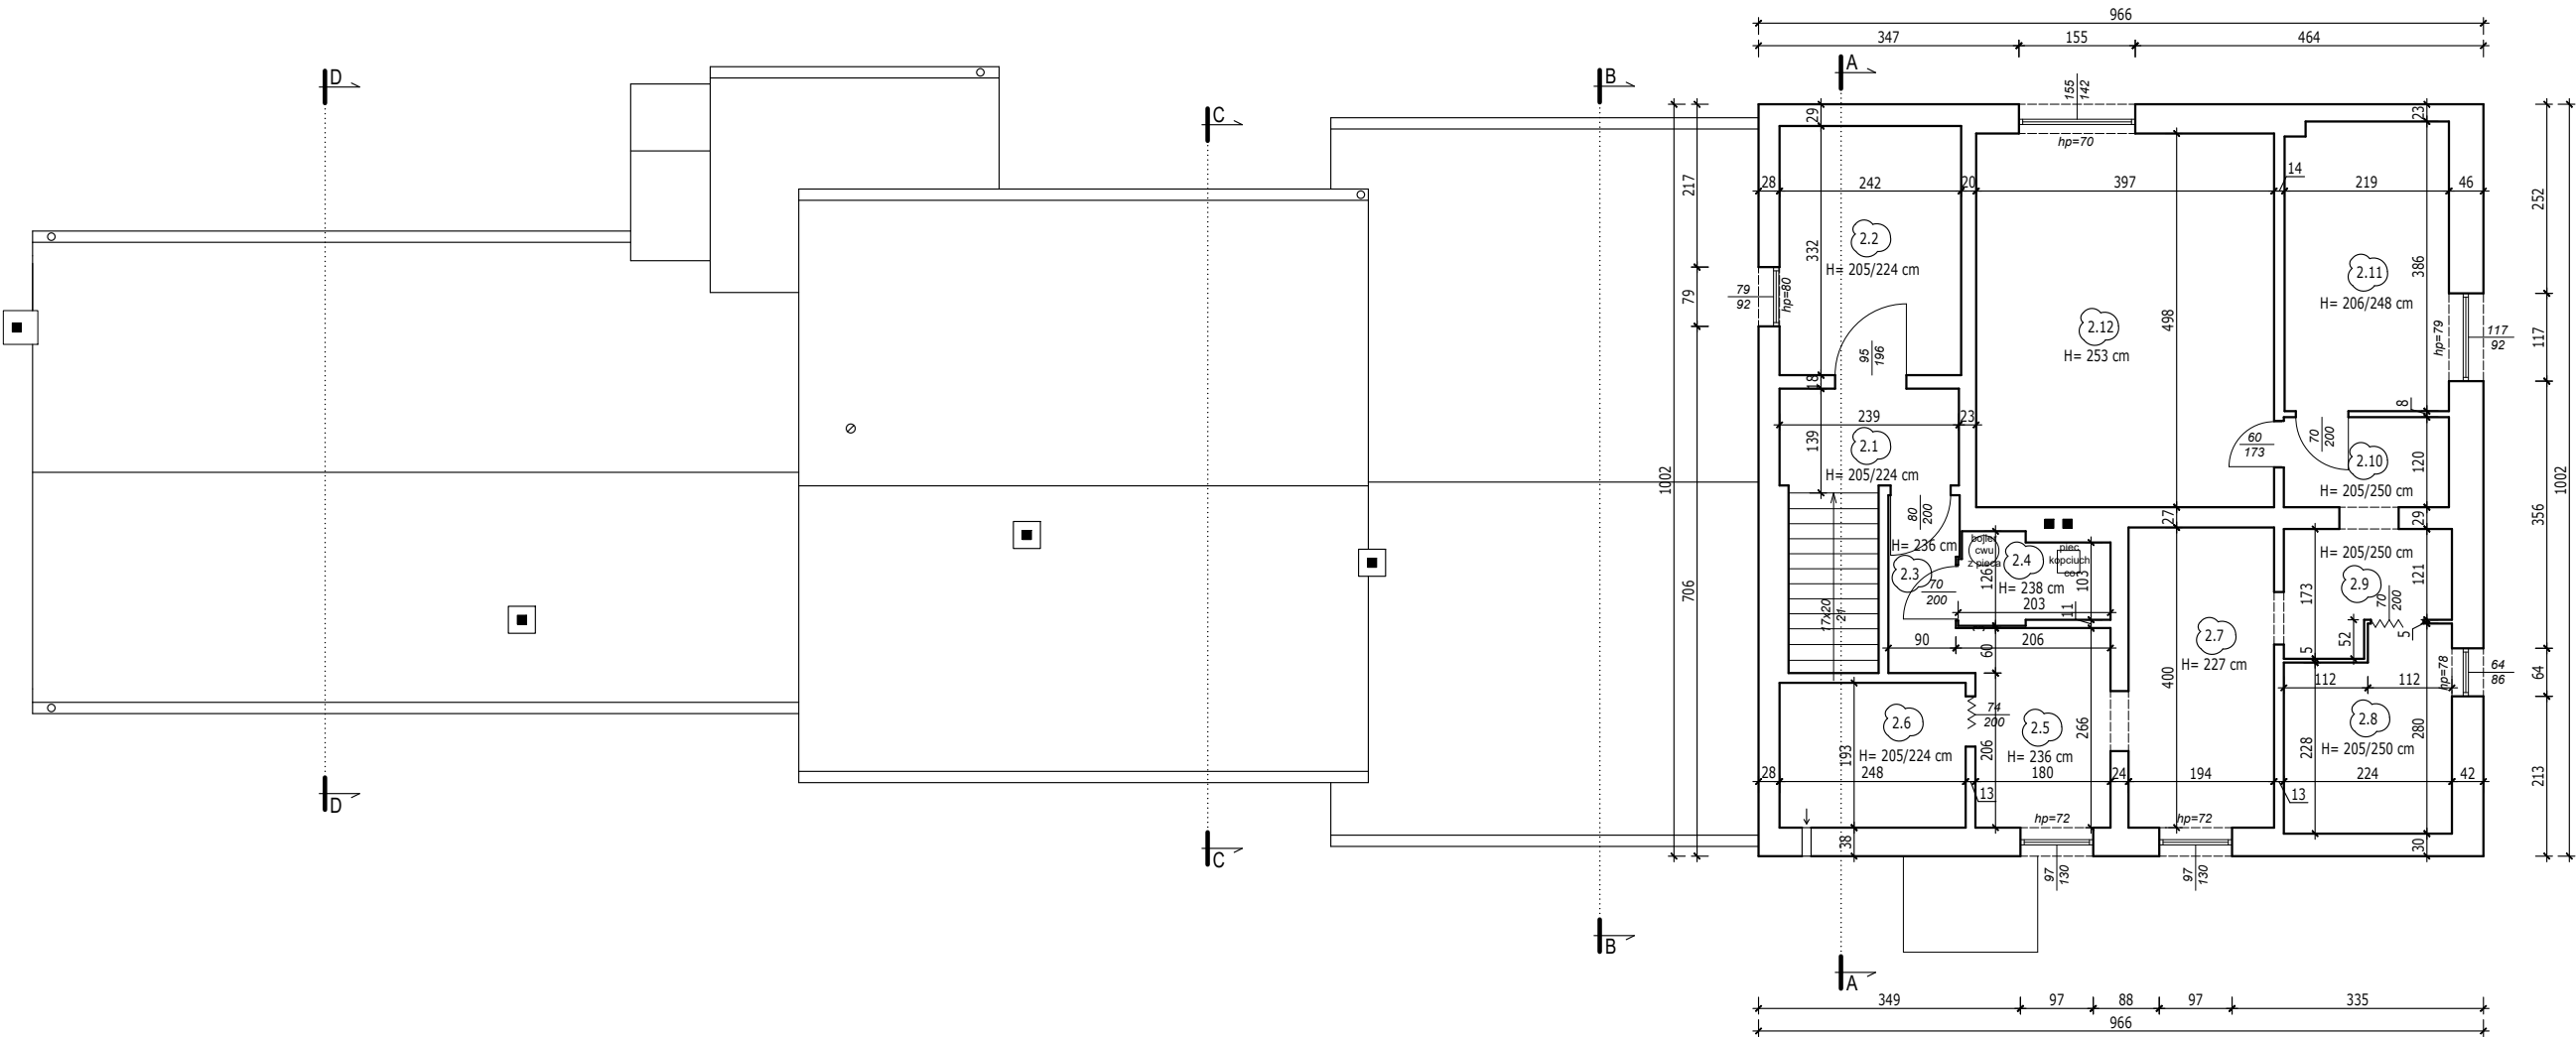

| ZESTAWIENIE POMIESZCZEŃ PARTERU - część wspólna |                   |                    |                   |
|---|-------------------|--------------------|-------------------|
| Nr  | POMIESZCZENIE     | POW. UŻYTKOWA [m²] | POW. PODŁOGI [m²] |
| 2.1   | KORYTARZ + SCHODY | 5.26               | 5.88              |
| 2.2   | POM. GOSPODARCZE  | 6.52               | 8.03              |
| RAZEM   |                   | 11.78              | 13.91             |

| ZESTAWIENIE POMIESZCZEŃ PARTERU - lokal nr 5 |               |                    |                   |
|--|---------------|--------------------|-------------------|
| Nr   | POMIESZCZENIE | POW. UŻYTKOWA [m²] | POW. PODŁOGI [m²] |
| 2.3  | KORYTARZ      | 2.33               | 2.33              |
| 2.4  | KOTŁOWNIA     | 2.28               | 2.28              |
| 2.5  | KUCHNIA       | 4.79               | 4.79              |
| 2.6  | ŁAZIENKA      | 3.91               | 4.79              |
| 2.7  | POKÓJ         | 7.76               | 7.76              |
| 2.8  | POKÓJ         | 4.61               | 5.69              |
| 2.9  | KORYTARZ      | 2.81               | 3.27              |
| 2.10   | KORYTARZ      | 2.20               | 2.64              |
| 2.11   | POKÓJ         | 6.99               | 8.40              |
| 2.12   | POKÓJ         | 19.77              | 19.77             |
| RAZEM  |               | 57.45              | 61.72             |

|  |            |   |
|--|------------|---|
| RENOVO Piotr Piątek<br>piotr.renovo@gmail.com<br>604-42-72-74  |            |  |
| INWESTOR   |            |   |
| Gmina Kruszwica<br>ul. Nadgoplańska 4<br>88-150 Kruszwica  |            |   |
| NAZWA INWESTYCJI   |            |   |
| Modernizacja energetyczna budynków mieszkalnych<br>w zabudowie szeregowej zlokalizowanych<br>przy ul. Nadgoplańskiej 9 w Kruszwicy |            |   |
| INWENTARYZOWAŁ   |            | PODPIS  |
| <u>mgr inż. Piotr Piątek</u>   |            |   |
| 1:100  | 14/03/2025 | I2  |
| SKALA  | DATA       | NR RYS.   |
| RZUT PODDASZA - inwentaryzacja   |            |   |
| TYTUŁ RYS.   |            |   |