


PRZEKRÓJ C-C

Skala 1:50

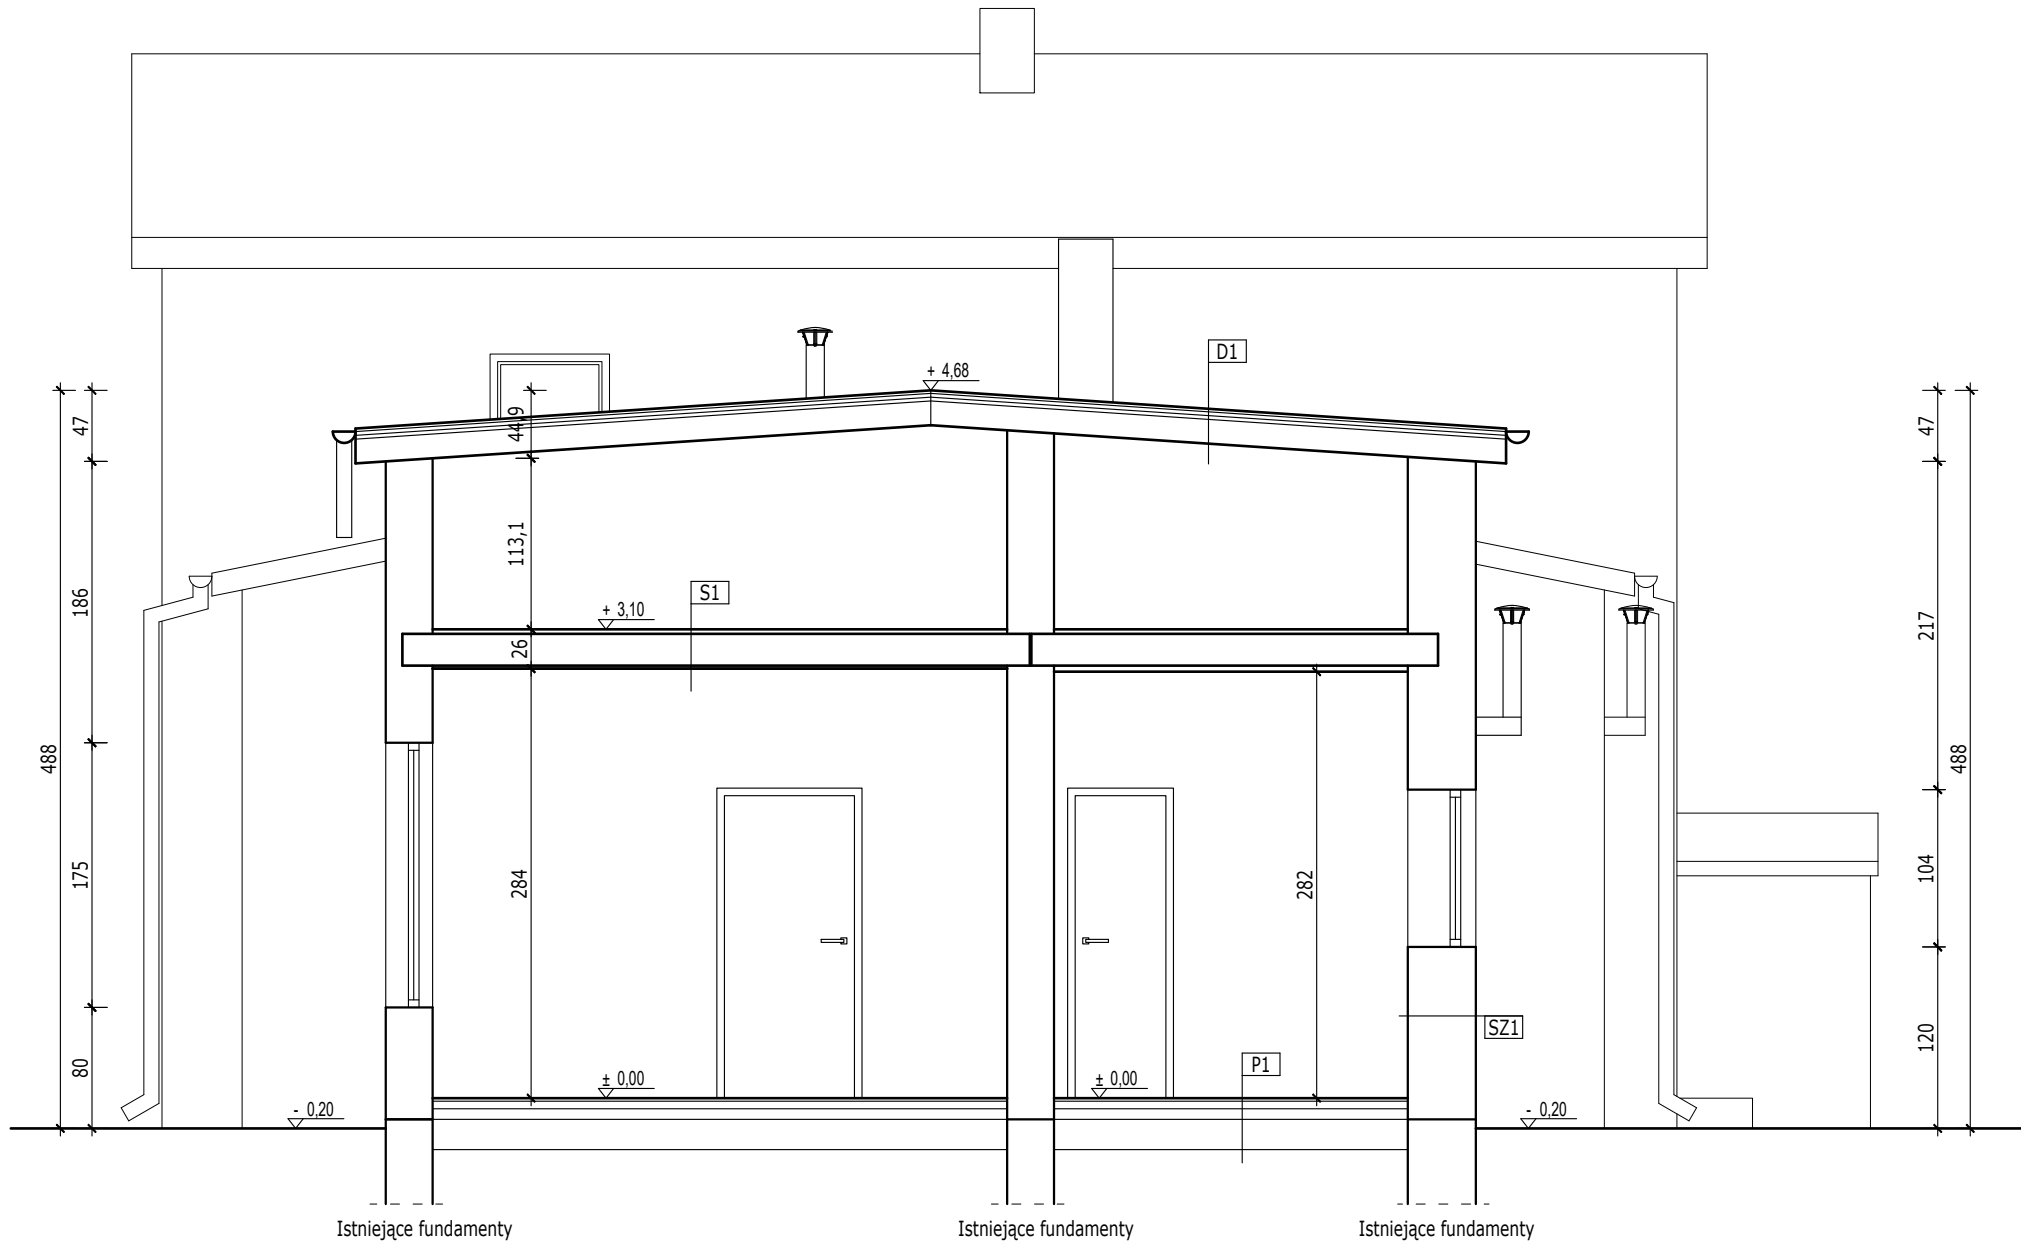

**P1** Podłoga na gruncie:  
Posadzka ceramiczna 2 cm  
Wylewka betonowa 5 cm  
Chudy beton 7 cm  
Piasek 20 cm

**SZ1** Ściana zewnętrzna:  
Tynk cementowo-wapienny 2 cm  
Cegła pełna 12 cm  
Pustka powietrzna 5 cm  
Cegła pełna 25 cm  
Tynk cementowo-wapienny 2 cm

**S1** Strop:  
Deski sosnowe 3 cm  
Belka stropowa/pustka powietrzna 21 cm  
Płyta GK 2 cm

**D1** Dach:  
Papa  
Deskowanie pełne 2,5 cm  
Kontrłaty 5x2,5 cm  
Drewniana konstrukcja dachu / Pustka powietrzna

RENOVO Piotr Piątek piotr.renovo@gmail.com 604-42-72-74		
INWESTOR		
Gmina Kruszwica ul. Nadgoplańska 4 88-150 Kruszwica		
NAZWA INWESTYCJI		
Modernizacja energetyczna budynków mieszkalnych w zabudowie szeregowej zlokalizowanych przy ul. Nadgoplańskiej 9 w Kruszwicy		
INWENTARYZOWAŁ		PODPIS
mgr inż. Piotr Piątek		
1:100 SKALA	14/03/2025 DATA	I6 NR RYS.
PRZEKRÓJ C-C - inwentaryzacja		
TYTUŁ RYS.		