

Starosta Inowrocławski
ul. Mątewska 17
88-100 Inowrocław

Województwo: kujawsko-pomorskie

Powiat: Inowrocławski

Jednostka ewidencyjna: 040706_4, Kruszwica - M

Obręb: 0006, Kruszwica Obr. 6

Działka: 150/8

Nr kanc. 6642.1607.2025

Nazwa i adres biurowego
państwowego zasobu geodezyjnego
i kartograficznego

STAROSTA INOWROCŁAWSKI


Identyfikator ewidencyjny
materiału zasobu

Nazwa materiału zasobu

Data wydania i opis materiału
zasobu


Imię i nazwisko, podpis osoby
reprezentującej urząd

MAPA ZASADNICZA SKALA 1:1000

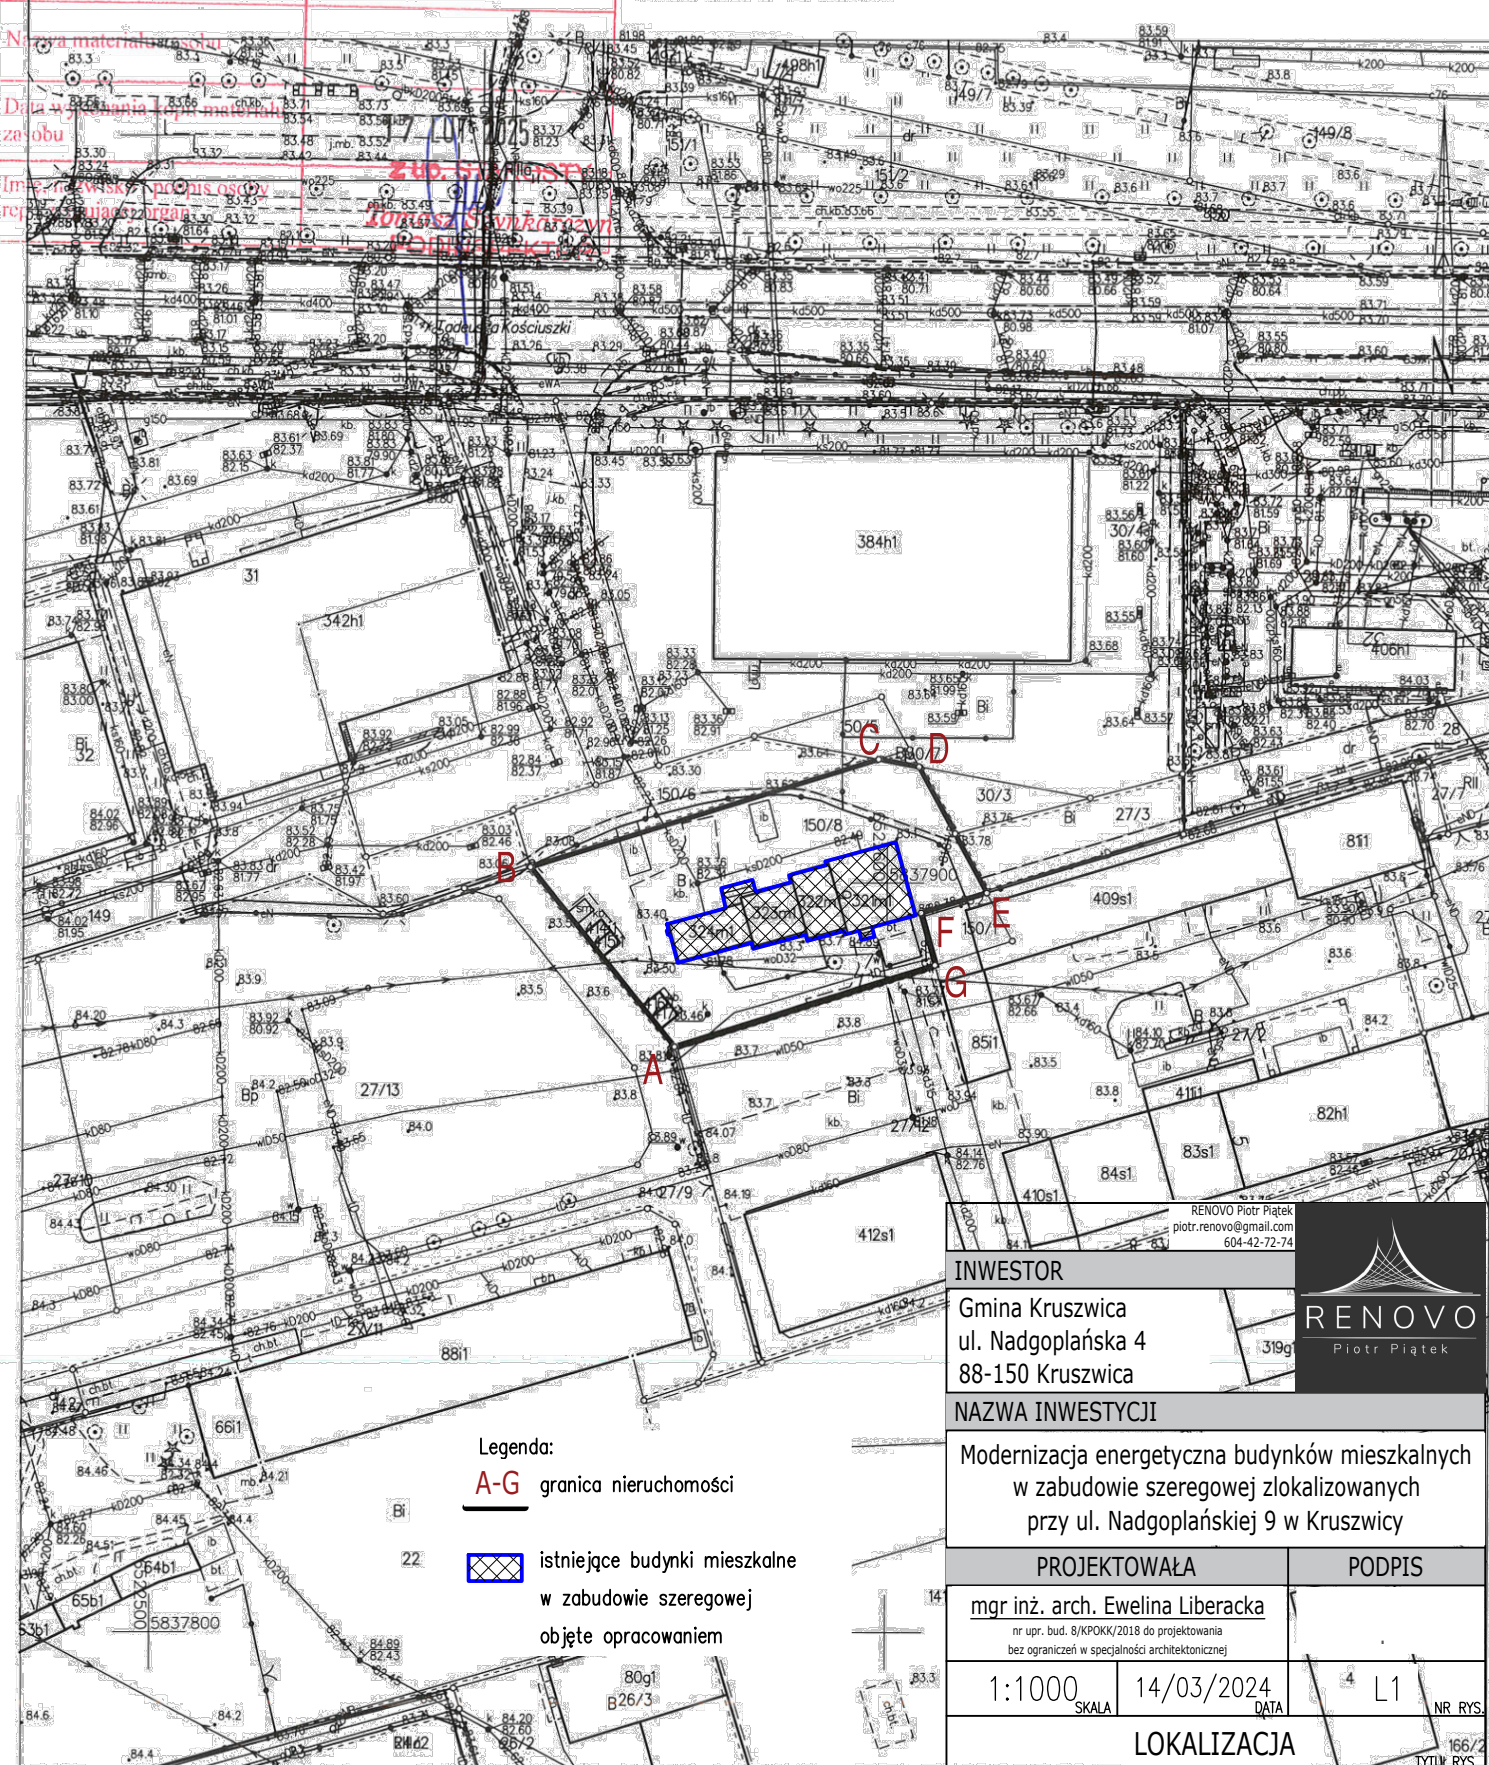

Legenda:

A-G granica nieruchomości

 istniejące budynki mieszkalne
w zabudowie szeregowej
objęte opracowaniem

INWESTOR

Gmina Kruszwica
ul. Nadgoplańska 4
88-150 Kruszwica

NAZWA INWESTYCJI

Modernizacja energetyczna budynków mieszkalnych
w zabudowie szeregowej zlokalizowanych
przy ul. Nadgoplańskiej 9 w Kruszwicy

PROJEKTOWAŁA

mgr inż. arch. Ewelina Liberacka
nr upr. bud. 8/KPOKK/2018 do projektowania
bez ograniczeń w specjalności architektonicznej

PODPIS

1:1000
SKALA

14/03/2024
DATA

4 L1

NR RYS.

LOKALIZACJA

166/2
TYTUŁ RYS.

Inowrocław dn. 18.02.2025

Sporządził(a) wydruk: Tomasz Szynkarczyn

RENOVO Piotr Piątek
piotr.renovo@gmail.com
604-42-72-74

