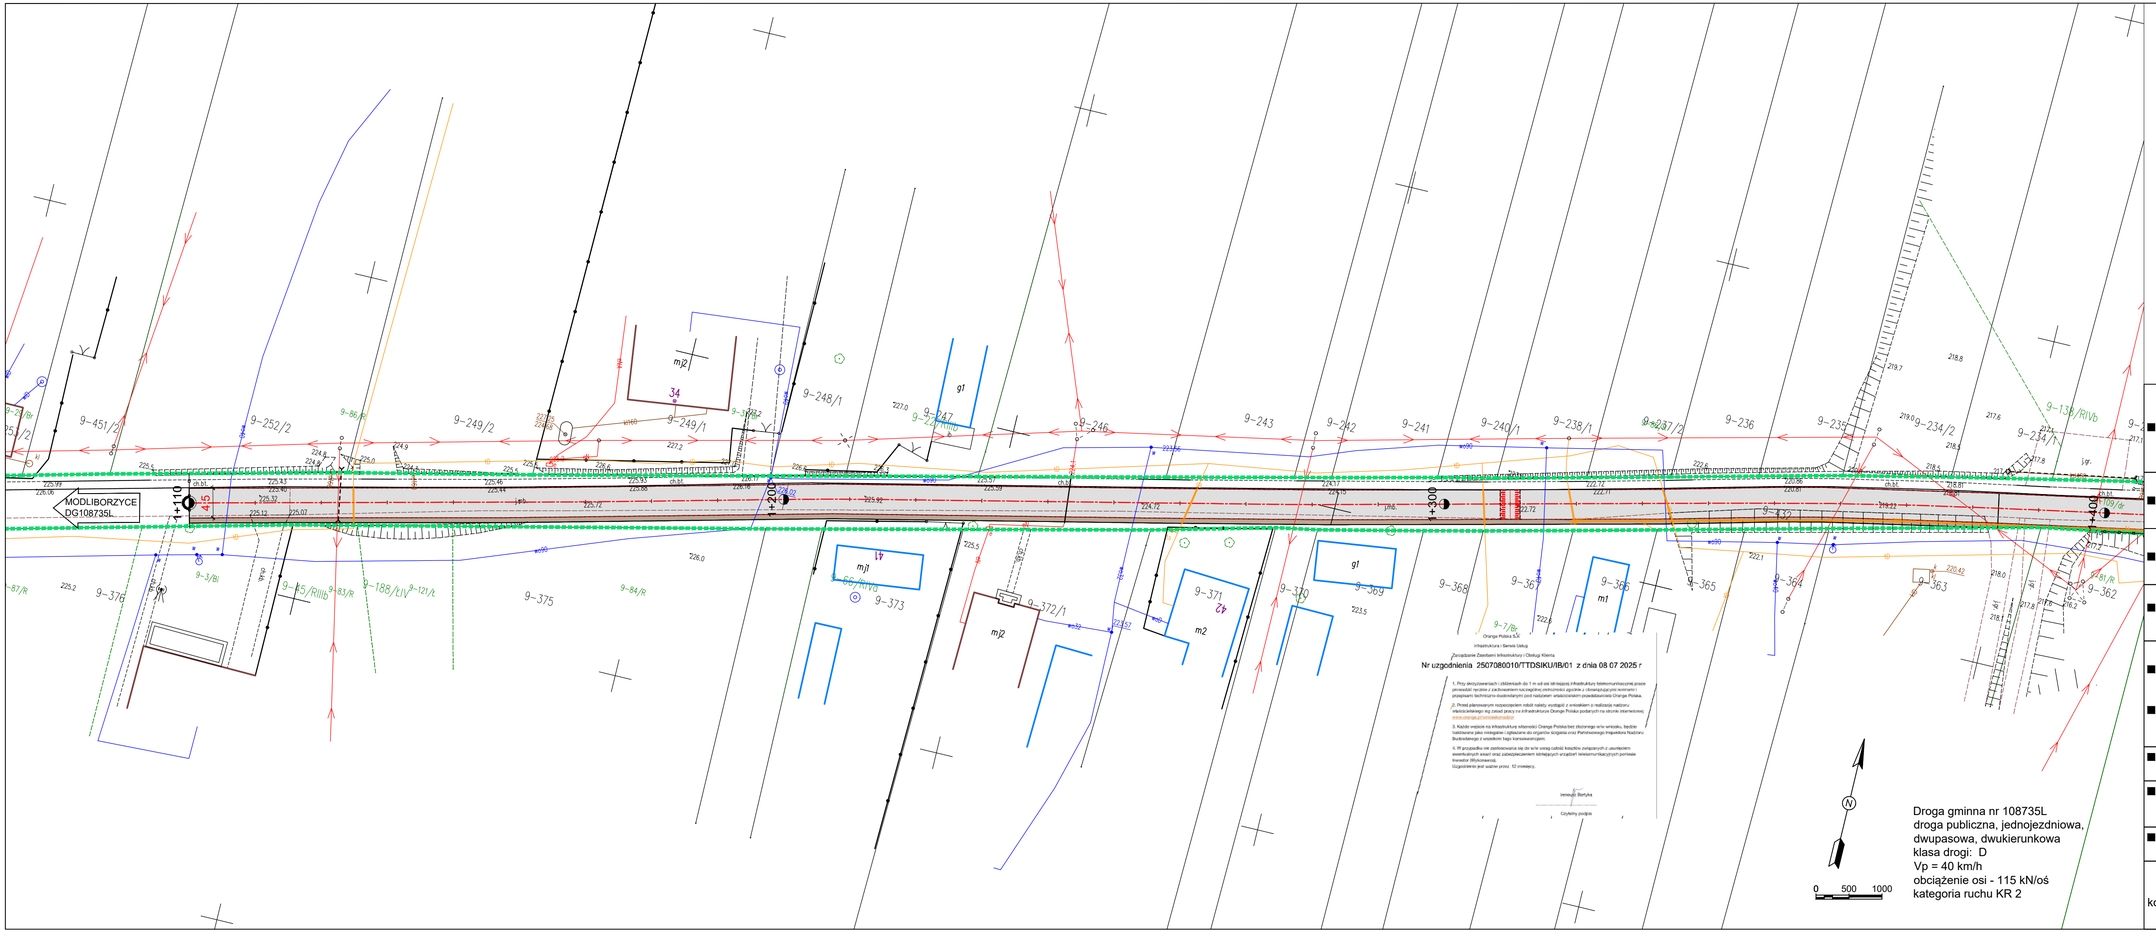

■ legenda

Projektowane elementy zagospodarowania:

Branża drogowa:

- granica pasa drogowego
- jezdnia drogi gminnej z mieszanek mineralno-asfaltowych
- pobocze gruntowe
- próg zwalniający z betonowej kostki brukowej

Branża teletechniczna:

- Proj. rura osłonowa dwudzielna arot Ø160

■ pracownia:	**PWN BUDOWNICTWO WALDEMAR ŁACEK** **ul.Gęsia 21/28, 20-719 Lublin** **tel. 667-917-314** **NIP 918-199-72-71**
■ projekt:	**PRZEBUDOWA DROGI GMINNEJ NR 108735L MODLIBORZYCE - LUTE OD KM 1+110 DO KM 1+680**
■ adres inwestycji:	WOJEWÓDZTWO LUBELSKIE, POWIAT JANOWSKI, GMINA MODLIBORZYCE OBRĘB LUTE
■ inwestor:	GMINA MODLIBORZYCE UL. PIŁSUDSKIEGO 63 23-310 MODLIBORZYCE
■ projektował: ■ sprawdził:	mgr inż. JOLANTA ADAMCZAK spec. inżynieria drogowa LUB/0210/POOD/08 mgr inż. WALDEMAR ŁACEK spec. inżynieria drogowa LUB/0016/PWBD/15

■ branża:	■ stadium:	■ skala:
PZT	PB	1:500

■ nazwa rysunku:

PROJEKT ZAGOSPODAROWANIA TERENU

■ data:	■ nr rysunku:	■ arkusz:	■ rev.:
lipiec 2025	PB-PZT-02.01	1/2	0

Kopiowanie niniejszego rysunku w całości lub jego części jakąkolwiek techniką oraz udostępnianie osobom trzecim, a w szczególności konkurencji bez pisemnej zgody PWN BUDOWNICTWO Waldemar Łacek jest zabronione.