Rys. 2 PRZEKROJE NORMALNE
Skala 1:50

ODCINEK NR 2
Przekrój typowy (km 0+030)

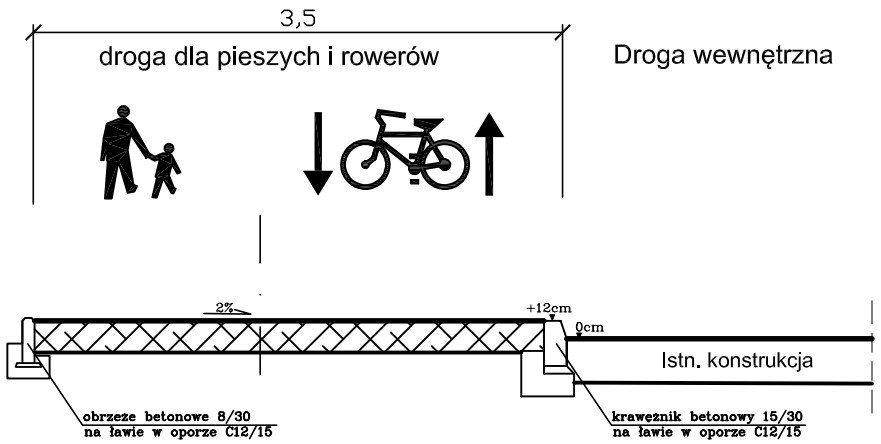

ODCINEK NR 1
Przekrój typowy (km 0+150)

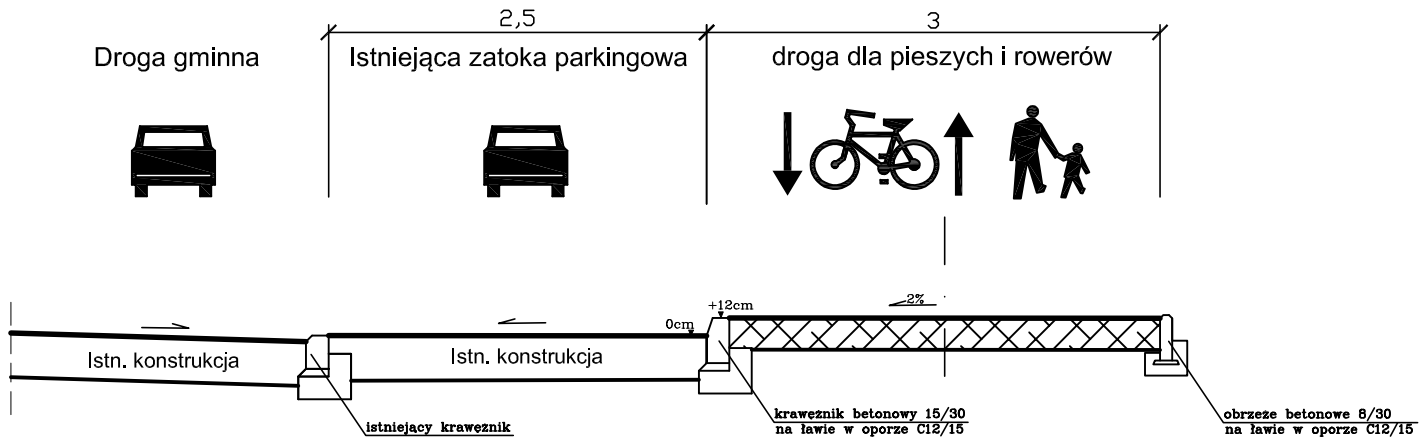

ODCINEK NR 1
Przekrój typowy (km 0+060)

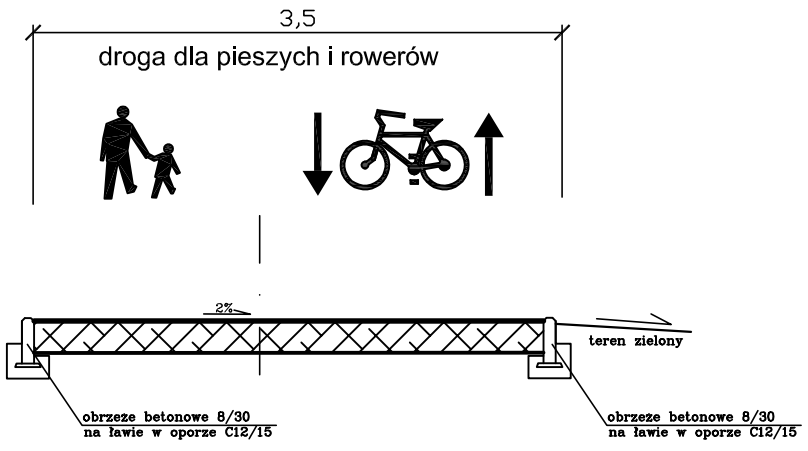

Uwaga:
Przekroje normalne stanowią rozwiązanie projektowe w miejscach charakterystycznych. Szczegółowe rozwiązanie ujęto na rys. nr 1

VIATRAKT
Sp. z o.o.
ul. Dzika 4 83-304 Kobyscewo
NIP: 589-207-04-83 REGON: 521080984
tel: 694613967 e-mail: viatrakt@gmail.com

Budowa drogi dla pieszych i rowerów w rejonie ulicy Piłsudskiego wraz z przebudową elementów sieci kanalizacji deszczowej w miejscowości Kartuzy.
Lokalizacja obiektu budowlanego:
obręb Kartuzy-M nr 7 działki nr: 133/44, 86/83, 86/84, 133/38, 133/37
PRZEKROJE NORMALNE

Data: 10.2025	Faza opracowania: Projekt wykonawczy			Skala: 1:50
Projektant:	mgr inż. Łukasz Kitowski	spec. drogowa upr. nr POM/0292/POOD/11		Nr rys. 2
Sprawdzający:	mgr inż. Hubert Żurek	spec. drogowa upr. nr ZAP/0263/PBD/21		