


Projekt oryginalny winien zawierać pieczętkę
producenta w kolorze czerwonym.
Kopiowanie i odstępowanie zabronione.
PRAWA AUTORSKIE ZASTRZEŻONE.

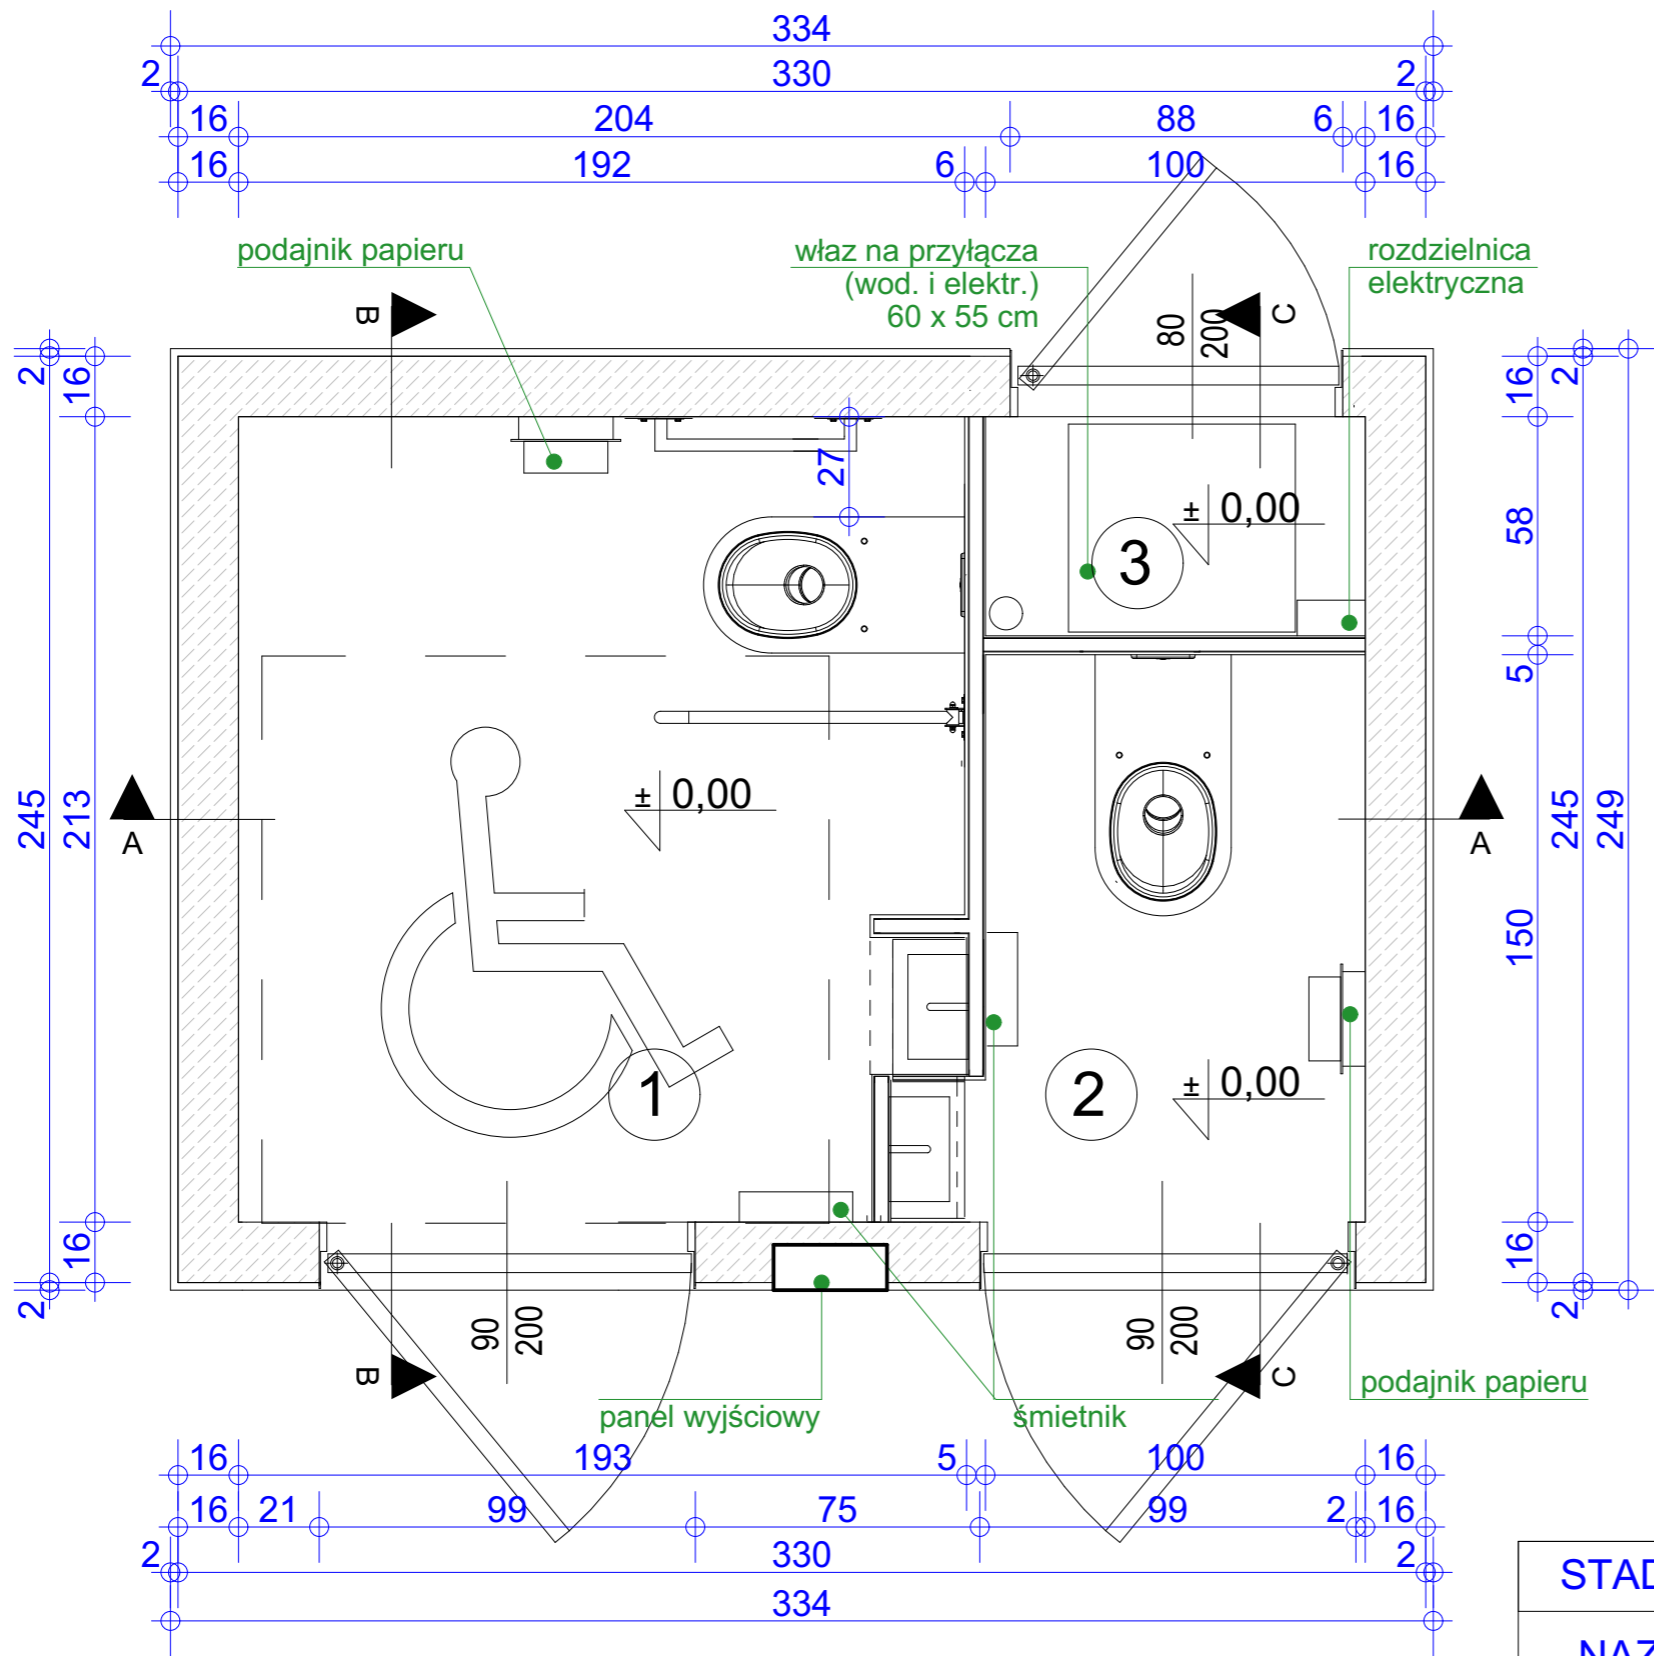

WYKAZ POMIESZCZEŃ:

- 1 toaleta męska/damska, dla osób niepełnosprawnych z przewijakiem dla dzieci - 3,98 m²
- 2 pomieszczenie techniczne - 0,58 m²
- 3 toaleta męska/damska - 1,60 m²

powierzchnia zabudowy - 8,32 m²

powierzchnia użytkowa - 6,16 m²

UWAGI:

Poziom posadowienia
posadzki $\pm 0,00 = +0,01$ nad
poziomym terenem
przyległego.

STADIUM	PROJEKT BUDOWLANY	
NAZWA	TOALETA PROSTOKĄTNA DWUSTANOWISKOWA S2 L330	
PRODUCENT	GRUPA ELEPHANTT	
1:20	RZUT	AB1