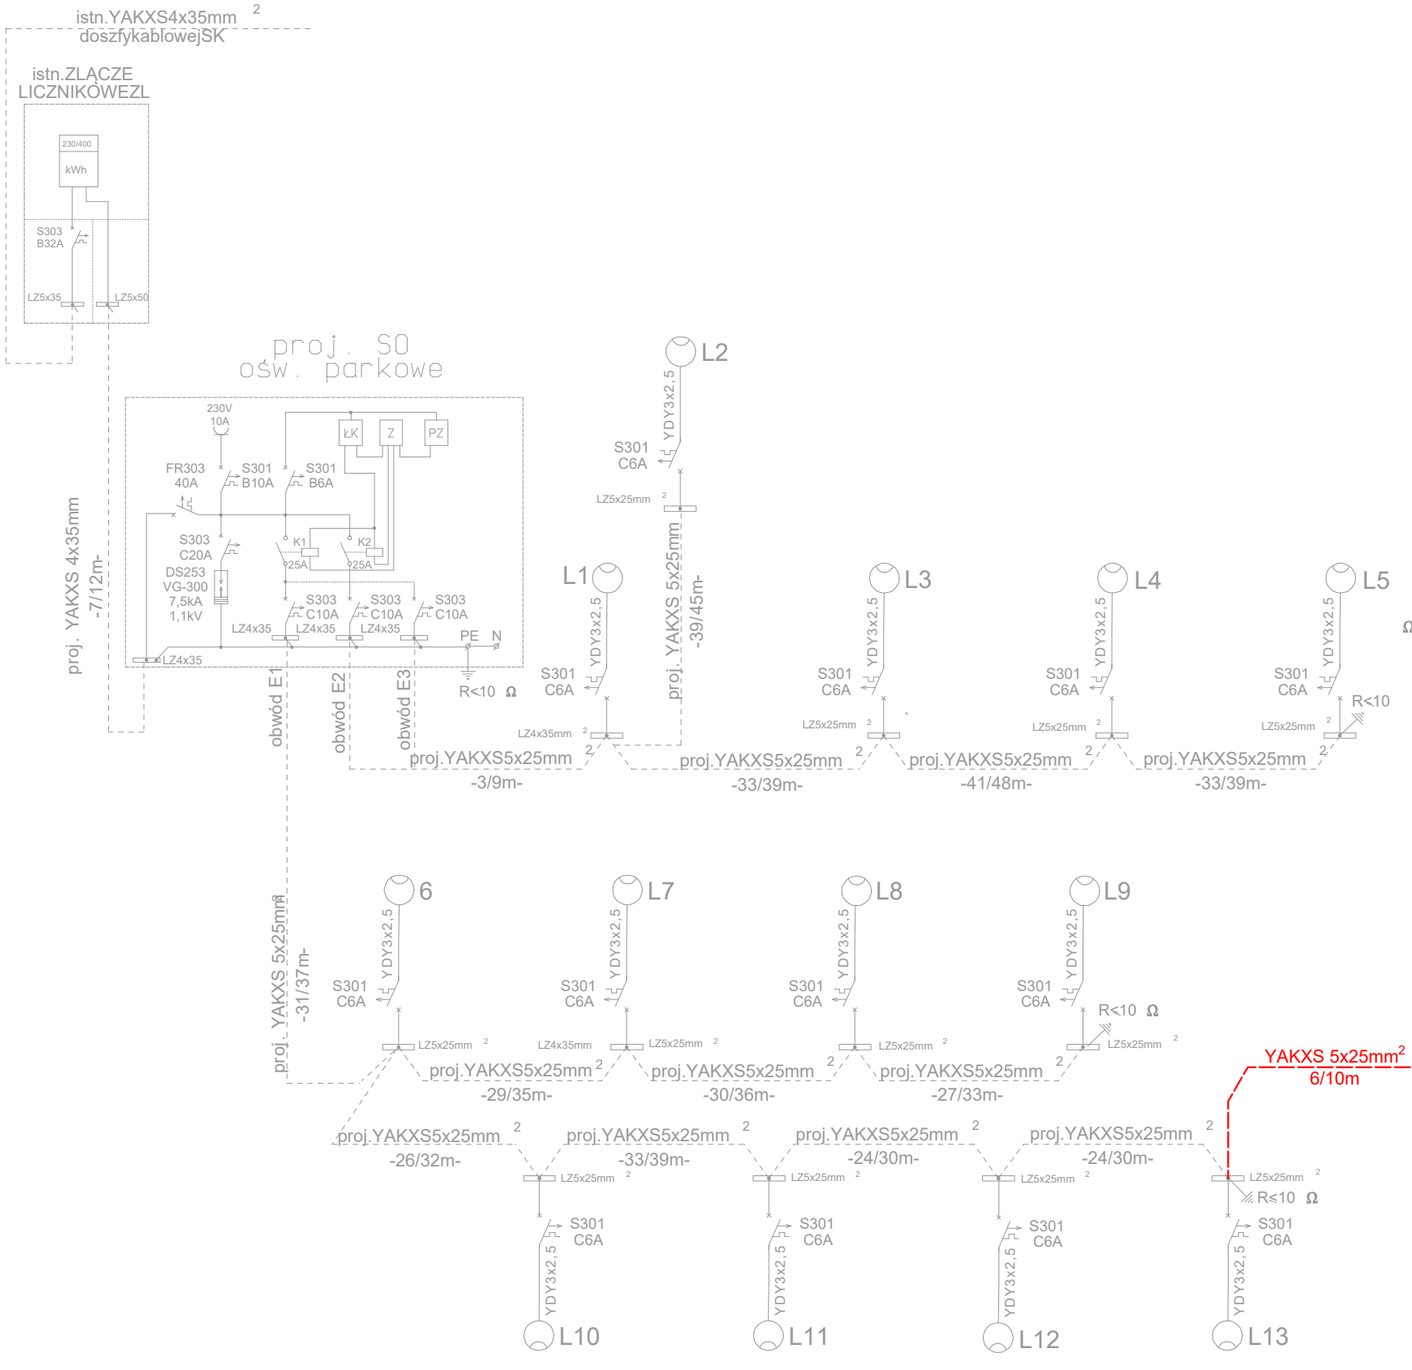

DETAL POŁĄCZEŃ W SŁUPACH OŚWIETLENIOWYCH

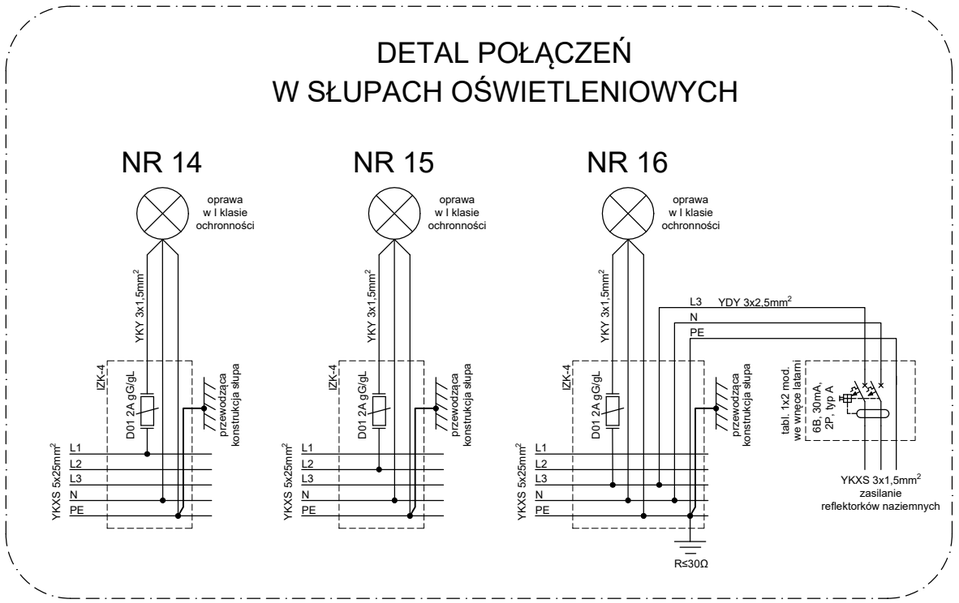

activeline	Active Line Marcin Taczalski ul. Wojciechowska 7F, 20- 704 Lublin www.activeline.eu			
NAZWA ZAMIERZENIA BUDOWLANEGO BUDOWA OBIEKTÓW MAŁEJ ARCHITEKTURY W MIEJSCU PUBLICZNYM WRAZ Z ROZBUDOWĄ ISTNIEJĄCEGO OŚWIETLENIA TERENU W RAMACH ZADANIA PN.: "ŚCIEŻKA EDUKACYJNO PRZYRODNICZA W M.LIPSKO POLESIE"				STADIUM PW
TYTUŁ RYSUNKU SCHEMAT ELEKTRYCZNY		DATA 08.2024	SKALA 1:250	NR RYS. **IE_02**
ELEKTR.	PROJEKTANT WIODĄCY mgr inż. ARTUR GOLONKA upr. bud. do proj. bez ograniczeń w spec. instalacyjnej w zakresie sieci, instalacji i urządzeń elektrycznych i elektroenergetycznych nr LUB/0014/POOE/09	PODPIS		
OPRAC.	OPRACOWANIE	PODPIS		