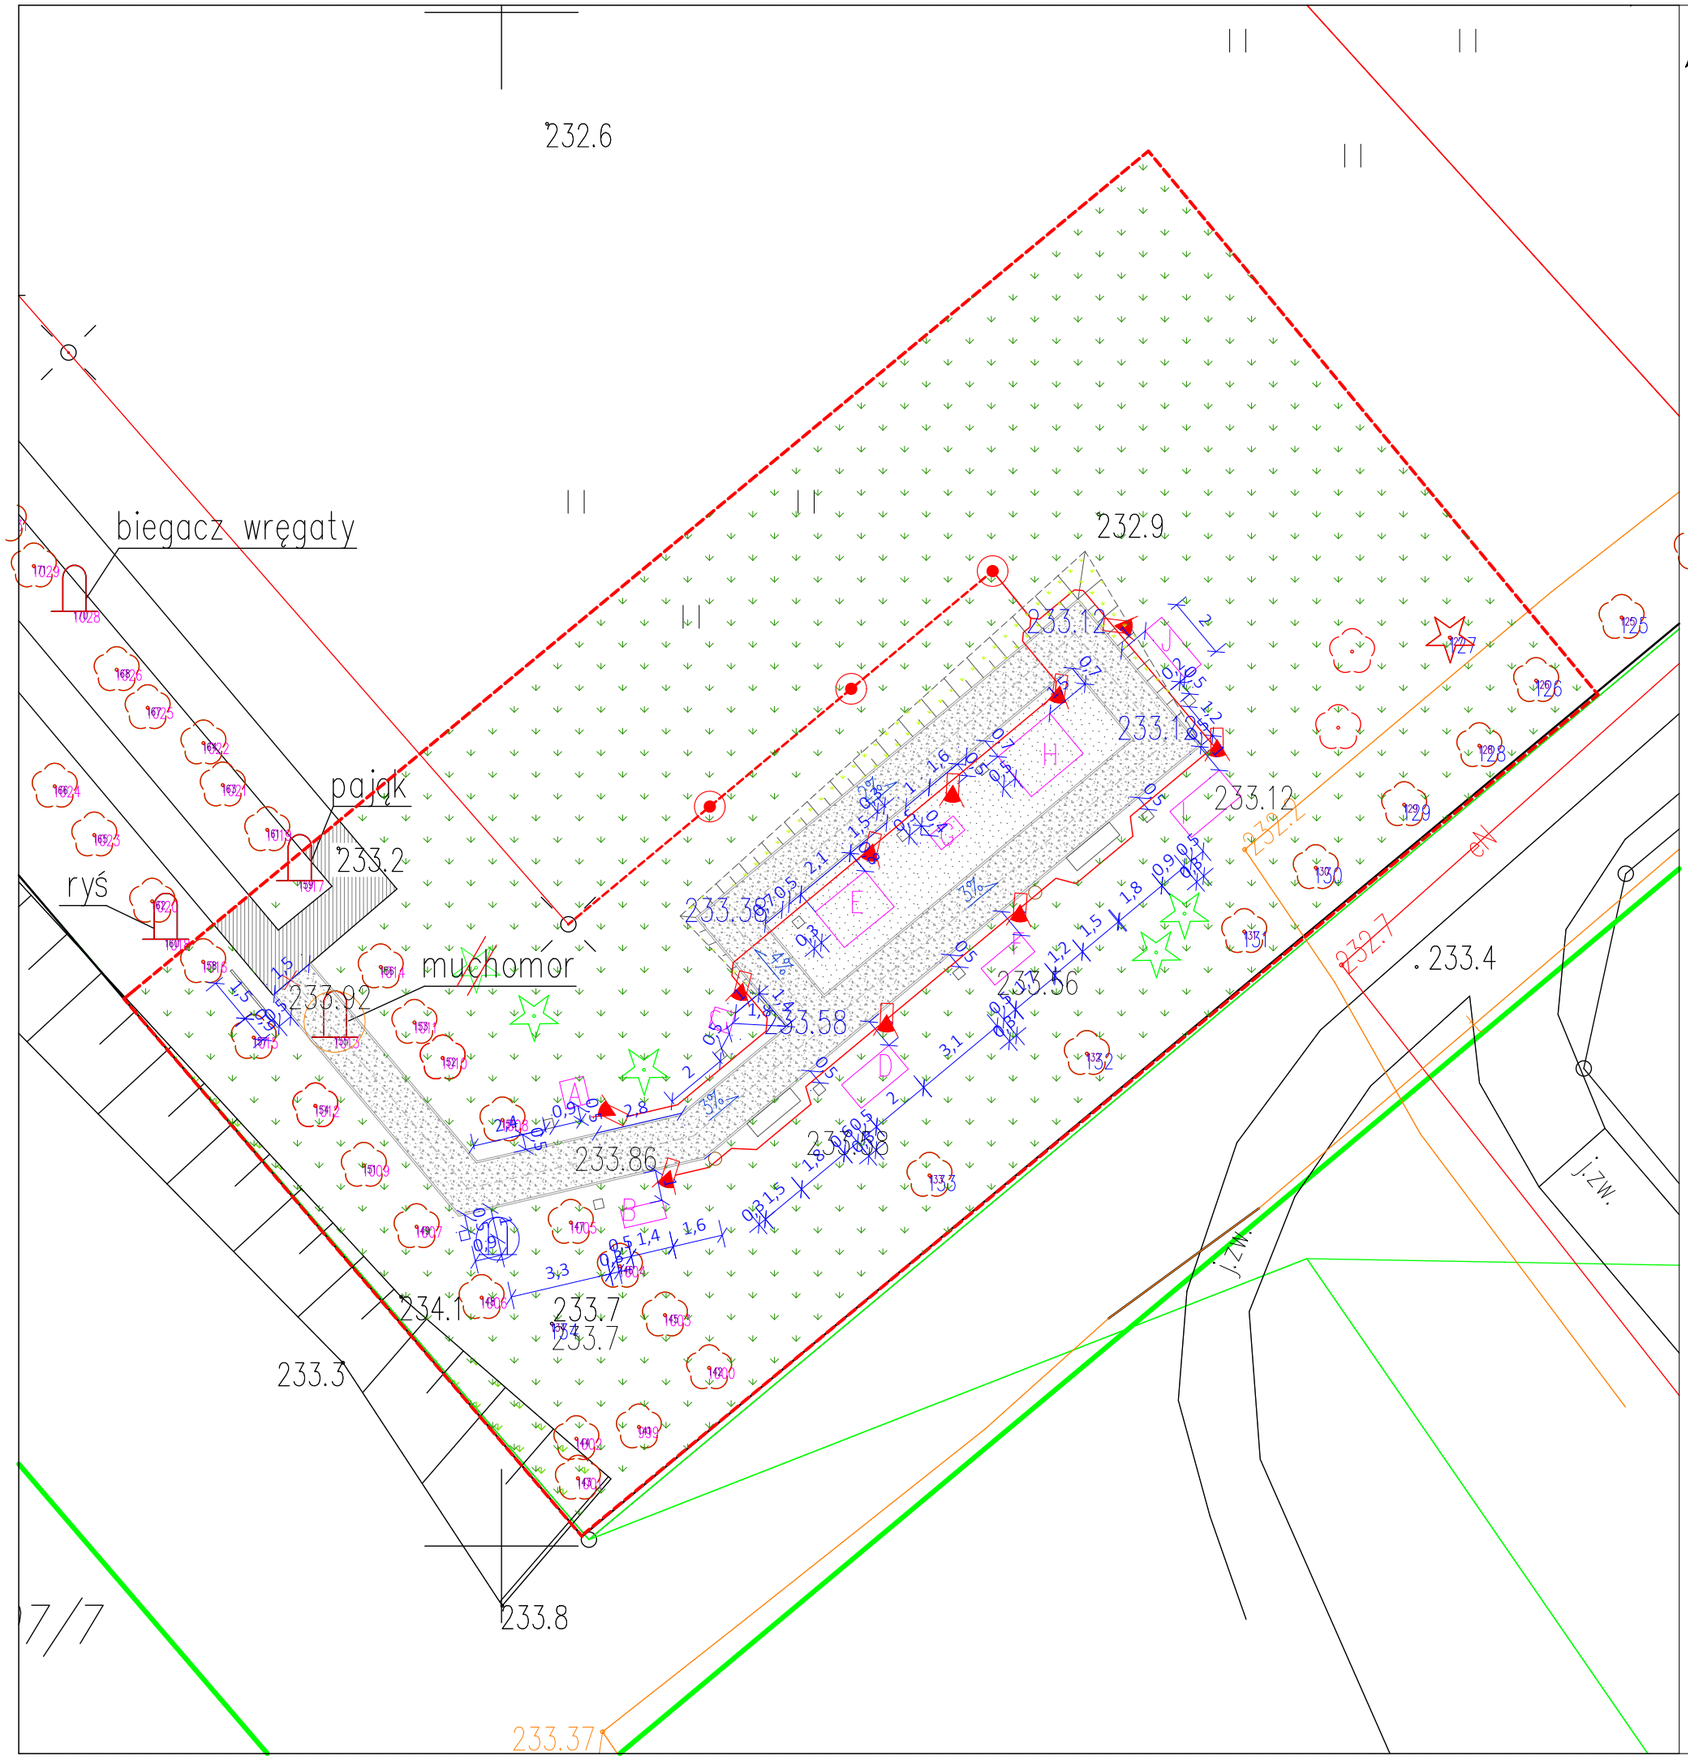

LEGENDA:

- LINIA ROZGRANICZAJĄCA TEREN INWESTYCJI

ELEMENTY ISTNIEJĄCE:

- DRZEWO LIŚCIASTE
- DRZEWO IGLASTE
- ISTNIEJĄCA NAWIERZCHNIA ŻWIROWA /ŚCIEŻKA OBJĘTA ROZBUDOWĄ/
- POWIERZCHNIA BIOLOGICZNIE CZYNNA
- OŚWIETLENIE PARKOWE
- MODELE 3D ZWIERZĄT
- 233.3 RZĘDNE ISTNIEJĄCE

STAN PROJEKTOWANY:

- ELEMENTY DO USUNIĘCIA- OBRZEŻE BETONOWE
- MODEL MUCHOMORA Z TABLICZKĄ INFORMACYJNĄ DO PRZENIESIENIA
- NAWIERZCHNIA Z KRUSZYWA /POW.UTWARDZONA/
- GRYS DEKORACYJNY
- ŁAWKA PARKOWA
- KOSZ NA ŚMIECI
- TABLICA INFORMACYJNA
- MODEL ZWIERZĄT I OWADÓW 3D
- TABLICZKA INFORMACYJNA DO MODELU 3D
- PRZENIESIONY MODEL MUCHOMORA
- PRZENIESIONA TABLICZKA INFORMACYJNA MODELU 3D- MUCHOMOR
- LATARNIE PARKOWE
- REFLEKTORY POŚWIETLENIA FIGUR 3D
- LINIA nN ZASILAJĄCA LATARNIE
- LINIA nN ZASILAJĄCA REFLEKTORY
- SKARPA PROJEKTOWANA
- 233.56 RZĘDNE PROJEKTOWANE
- TRAWNIK PROJEKTOWANY

MODELE ZWIERZĄT I OWADÓW 3D:

- A ZAJĄC SZARAK
- B SARNA EUROPEJSKA
- C PUCHACZ
- D DZIK EUROAZJATYCKI
- E ŻAGNICA SINA
- F LIS RUDY
- G BOCIAN BIAŁY
- H JELONEK ROGACZ
- I BÓBR EUROPEJSKI
- J BAŻANT ZWYCZAJNY

activeline
Active Line Marcin Taczalski
ul. Wojciechowska 7F, 20- 704 Lublin
www.activeline.eu

NAZWA ZAMIERZENIA BUDOWLANEGO
BUDOWA OBIEKTÓW MAŁEJ ARCHITEKTURY W MIEJSCU PUBLICZNYM WRAZ Z ROZBUDOWĄ ISTNIEJĄCEGO OŚWIETLENIA TERENU W RAMACH ZADANIA PN.: "ŚCIEŻKA EDUKACYJNO PRZYRODNICZA W M.LIPSKO POLESIE"

STADIUM: PB PT

TYTUŁ RYSUNKU: USTAWIENIE URZADZEŃ MAŁEJ ARCHITEKTURY

DATA: 08.2024 | SKALA: 1:200 | NR RYS.: **PT_01**

ARCH. PROJEKTANT WIODĄCY
mgr inż. arch. MICHAŁ JERZY KWIATKOWSKI
upr. bud. do proj. bez ograniczeń
nr LBOIA/70/10
PODPIS

OPRAC. OPRACOWANIE
mgr inż. Julia Kręglicka
architekt krajobrazu
PODPIS