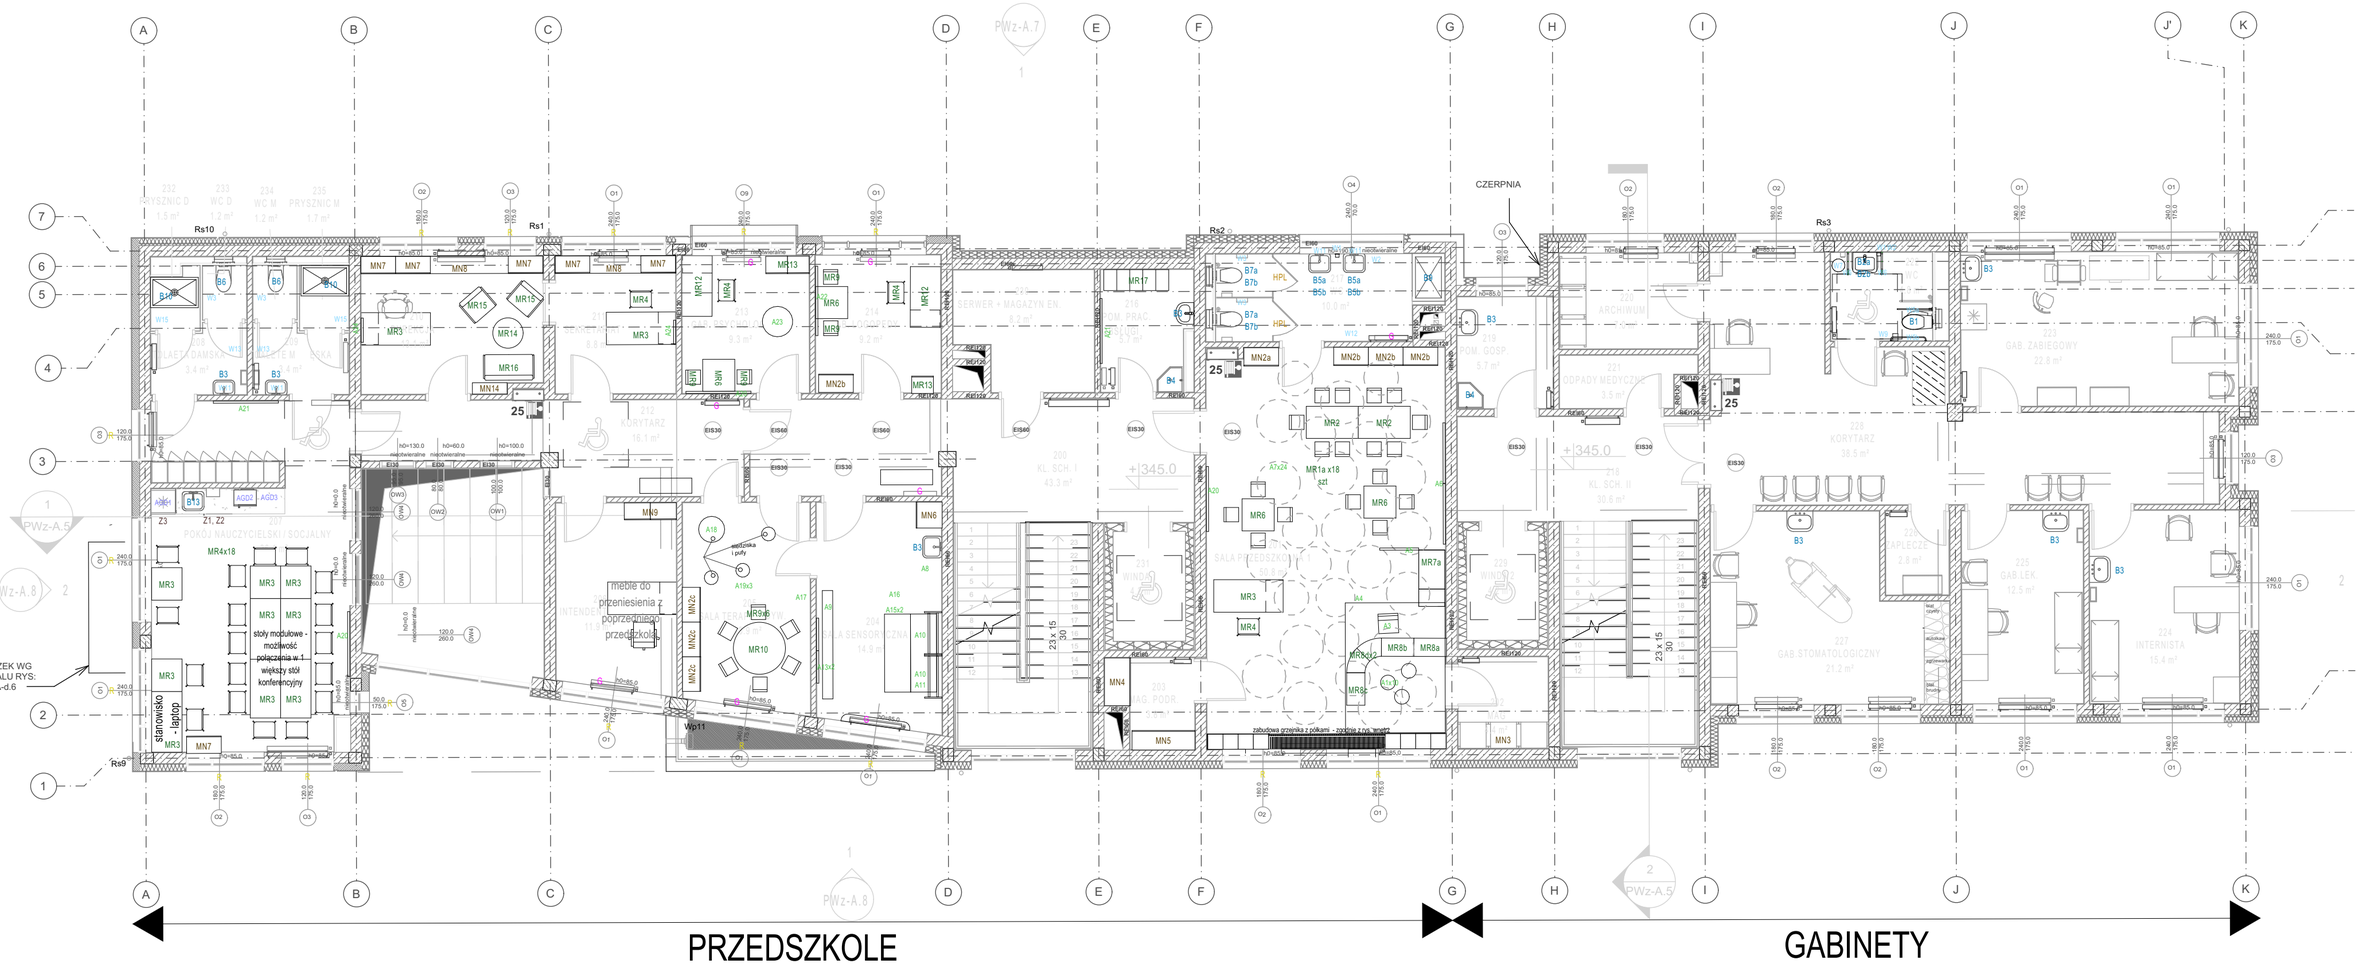

UWAGI

Przed zamówieniem mebli i wyposażenia należy sprawdzić wymiary budynku. W Przypadku stwierdzenia niezgodności bądź kolizji z elementami budynku należy zgłosić to Zamawiającemu.
Rysunek stanowi materiał pomocniczy dla zestawień - przedstawiono na nim główne elementy wyposażenia (bez np. zabawek typu puzzle oraz elementów montażowych niezbędnych do prawidłowego działania wyposażenia np. umywalek itp.)
Numeracja odpowiada numeracji z zestawienia.
Wszystkie elementy wyposażenia powinny posiadać stosowne certyfikaty trudnozaplaności/ higieniczne i być zgodne z obowiązującymi normami i przepisami

LEGENDA:

B1 - B...	Biały montaż wraz z armaturą
W1 - W...	Wyposażenie powiązane z pomieszczeniami higieniczno-sanitarnymi
G	Osłony/obudowy grzejników
L1-L3	Dekoracyjne oprawy oświetlenia
HPL	Kabiny HPL
MN1-MN...	Meble nieruchowe
MR2-MN...	Meble ruchome
A1 - A...	Wyposażenie pozostałe

A7x49 szt — Absorbery akustyczne podwieszane do sufitu

L2, L1 — L1-L3 dekoracyjne lampy kule

UWAGI:

1. Wymiary podano w centymetrach
3. wszystkie części projektu należy rozpatrywać jako komplet z rysunkami, opisami, opracowaniami branżowymi itp.
4. wszelkie zauważone błędy należy zgłosić projektantow ipoza rozwiązaniami przyjętymi w niniejszym projekcie obowiązuje stosowanie wszystkich norm państwowych i branżowych, innych przepisów wykonawczych
5. przyjęte w projekcie produkty mogą być zastąpione innymi o równorzędnych parametrach technicznych,
6. wszystkie stosowane materiały i technologie muszą posiadać stosowne atesty i dopuszczenia do stosowania Polsce
7. Projekt stanowi niepowtarzalną dokumentację budowlaną przewidzianą do realizacji z zachowaniem przepisów prawa autorskiego przysługującego projektantom (Ustawa i prawie autorskim z 1994 r.). Wszelkie zmiany w projekcie na etapie realizacji muszą być wcześniej skonsultowane i zaakceptowane przez Projektanta. Powielanie i rozpowszechnianie bez stosownych pozwoleń jest zabronione.
8. Rysunki należy rozpatrywać łącznie z pozostałą dokumentacją budowlaną, w tym dokumentacją branżową.

UWAGI cd

Rysunek należy rozpatrywać łącznie z rysunkami projektu budowlanego pierwotnego, zatwierdzonego decyzją o pozwoleniu na budowę Starosty Bocheńskiego nr AB.6740.1.537.2020 z 16. 10.2020 r., oraz projektu budowlanego zamiennego I, zatwierdzonego decyzją Starosty Bocheńskiego nr 727/2023 z 18.12.2023 r. (sygnatura AB.6740.1.651.2023) oraz z opracowaniami odrębnymi przyłączy do budynków, oraz projektami wykonawczymi.

Przedstawione objętne niniejszym opracowaniem zmiany dotyczą w szczególności:
Wyposażenia budynku

0,0=249,20 mnpm

ZESPÓŁ PROJEKTOWY - ARCHITEKTURA

PROJEKTANT
mgr inż arch. Agnieszka Homowska

nr upr.
MPOIA/109/2021

podpis

INWESTOR
Gmina Miasta Bochnia, ul. Kazimierza Wielkiego 2, 32-700 Bochnia

ADRES INWESTYCJI
Ul. Legionów Polskich 8, 32-700 Bochnia
120101_1 Bochnia - miasto.0005 Bochnia-5 .7546/44

Nazwa zamierzenia budowlanego:
Budowa budynku wielofunkcyjnego mieszczącego przedszkole miejskie, świetlicę dla seniorów oraz gabinety lekarskie wraz z wewnętrznymi instalacjami: wody, kanalizacji sanitarnej, gazu, c.o., wentylacji mechanicznej, instalacji elektrycznych i słaboprądowych. Budowa zewnętrznych instalacji: kanalizacji sanitarnej, kanalizacji deszczowej, instalacji elektrycznych, oświetlenia zewnętrznego. Budowa komunikacji kołowej, miejsc parkingowych i placu zabaw na działce nr ew.: 7546/44 przy ul. Legionów Polskich w Bochni, Gmina Miasta Bochnia, w obrębie ewidencyjnym Nr 0005, Bochnia -5, jednostka ewidencyjna 120101_1, Bochnia - miasto.

Nazwa rysunku
Rzut 1. piętra

nr rysunku:	Data:	REWIZJA
W.2	12.2025 r	
Branża: Architektoniczna	Etap: Budowa (projekt wykonawczy zamienny II)	skala: