


Instal-therm HCR V4.A0. Projekt: 'Pszczynska 292.ISB', ark.roboczy: 'III piętro', skala: 1 : 100, strona: 1:1 (1)

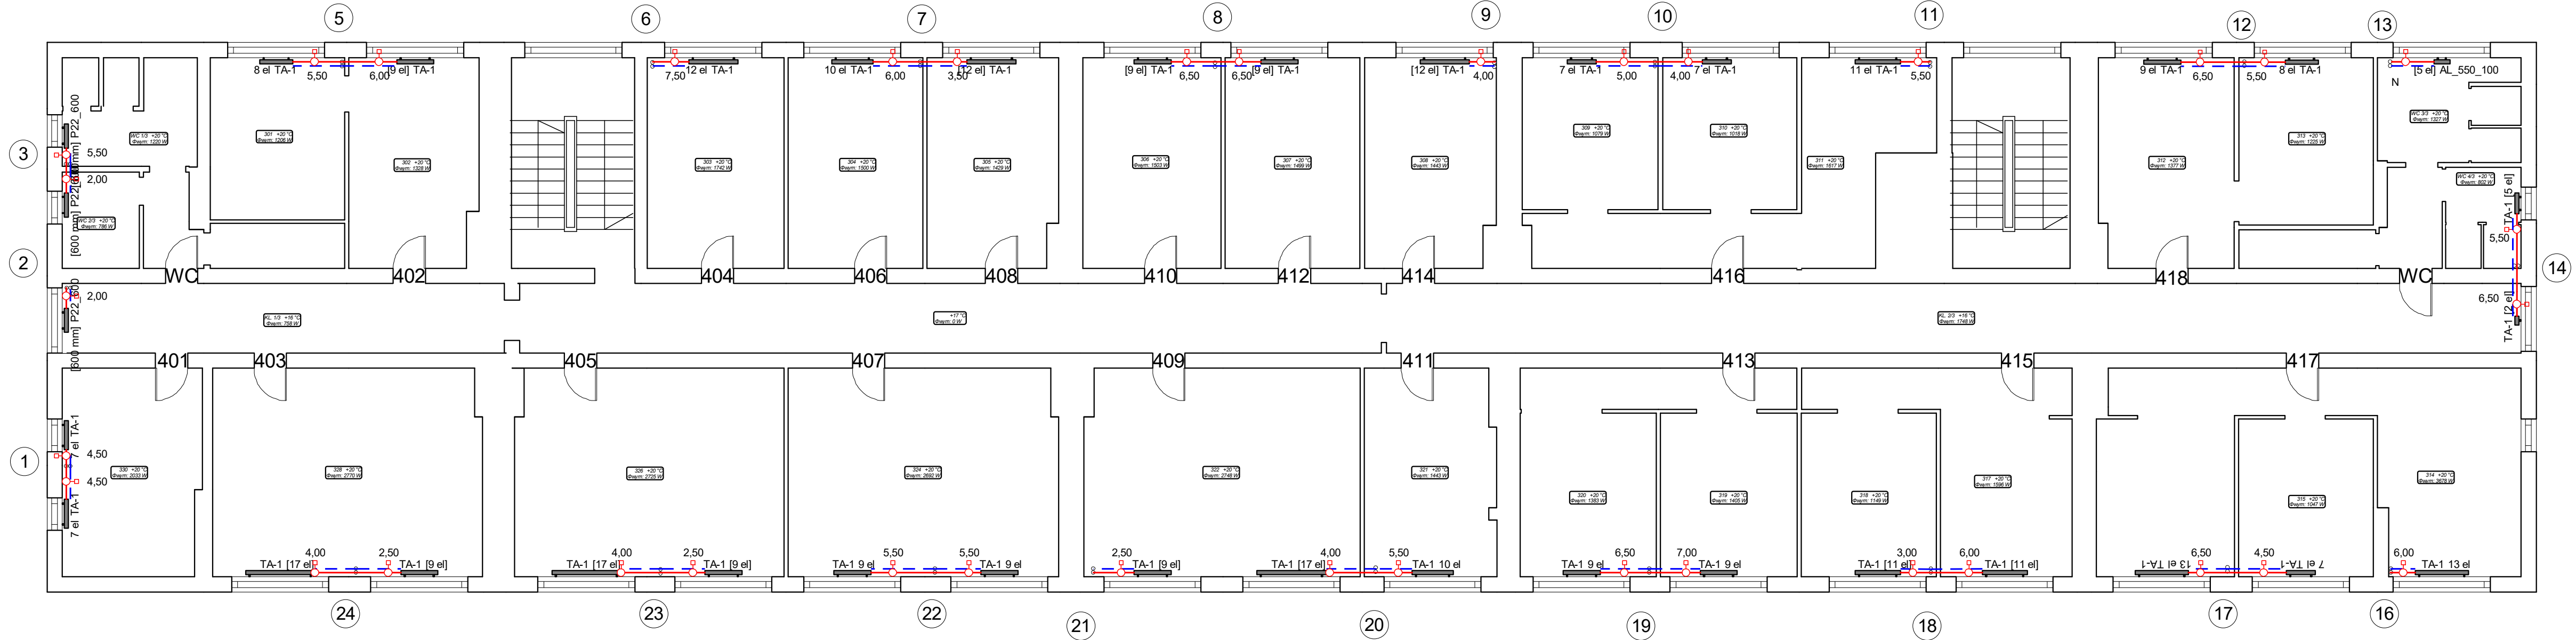

INSTALSYSTEM Magdalena Żydzik ul. Ślaska 16, 44-105 Gliwice, tel. 503-107-104		
Temat	Projekt modernizacji instalacji c.o. w budynku przy ul. Pszczynskiej 292 w Jastrzębiu Zdroju	Faza PW
Tytuł rys.	Rzut III piętra	Data 05-2025
Inwestor	Jastrzębie Zdrój Miasto na prawach powiatu Al. Piłsudskiego 60, 44-335 Jastrzębie Zdrój	Skala 1:100
Opracowała		Podpis Nr rys.
Projektowała	mgr inż. Magdalena Żydzik upr. bud. nr SLK/5351/POOS/14	Podpis 05