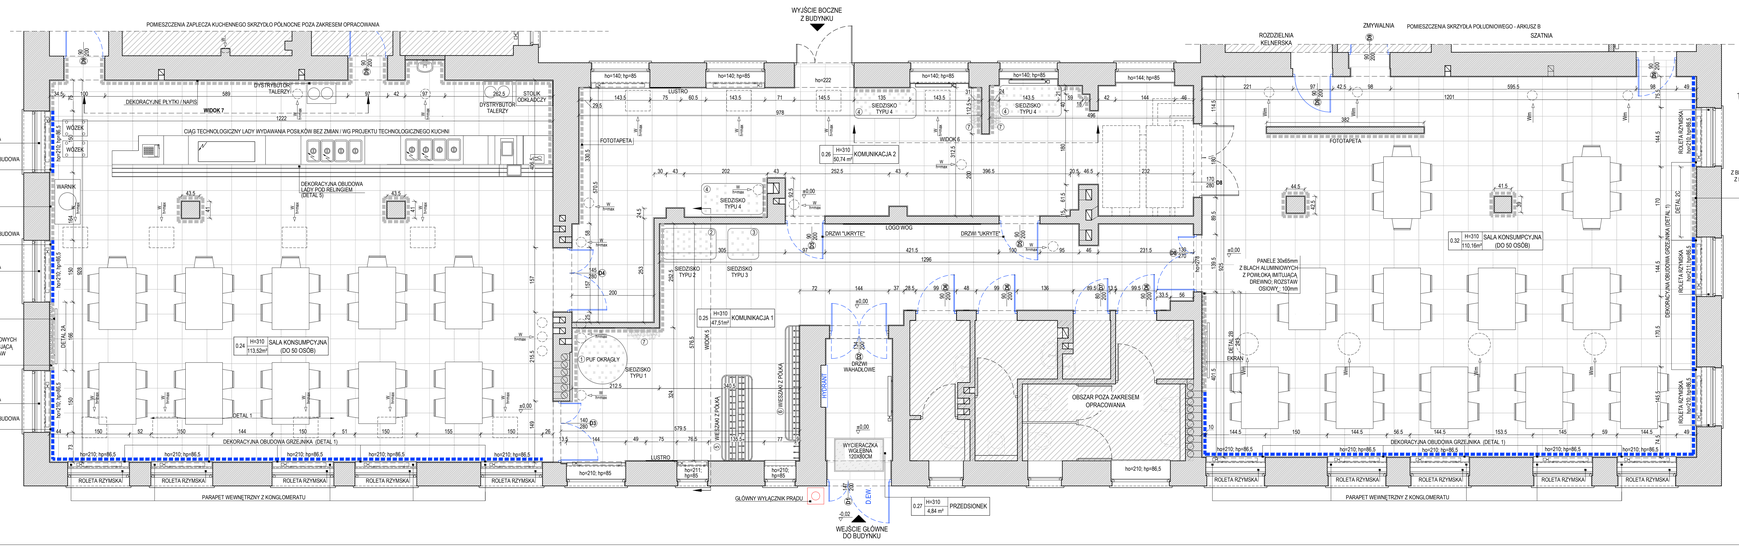


| ZESTAWIENIE POMIESZCZEŃ - PARTER | | | | |
|---|---|---|---|---|
| L.P. | POMIESZCZENIE | "pow. [m²] | wys. [m] | PODŁOGI ŚCIANY |
| 0.24 | SALA KONSUMPCYJNA | 113,92 | 3,10 | PŁYTKI GRESOWE farba/ płyta/ panele ścienne/ okładzina stolarska |
| 0.25 | KOMUNIKACJA 1 | 47,51 | 3,10 | PŁYTKI GRESOWE farba/ tapeta/ okładzina stolarska |
| 0.26 | KOMUNIKACJA 2 | 50,74 | 3,10 | PŁYTKI GRESOWE farba/ tapeta/ okładzina stolarska/ fototapeta |
| 0.27 | PRZEDSIONEK | 4,84 | 3,10 | PŁYTKI GRESOWE farba |
| 0.32 | SALA KONSUMPCYJNA | 110,16 | 3,10 | PŁYTKI GRESOWE farba/ panele ścienne/ fototapeta/ okładzina stolarska |
| SUMA POWIERZCHNI | | 326,77 | | |

UWAGI: "powierzchnie liczone po obrysie podłogi

UWAGI DO RYSUNKU:

1. PONIŻSZY RYSUNEK JEST RYSUNKIEM ZBIORCZYM PRZEDSTAWIAJĄCYM OGÓLNY ZAKRES PRAC WYKONCZENIOWYCH ZARARTYCH W NINIEJSZYM OPRACOWANIU.
2. ISTNIEJĄCE GRZEJNIKI NA CZAS ROBÓT BUDOWLANYCH I WYKONCZENIOWYCH ZDEMONTOWAĆ
3. W MIARĘ WOZLIWOŚCI UZZDNIOWIĆ RZĘDNĄ PARAPETÓW NA JEDNYM POZIOMIE. PROJEKTUJE SIĘ WYMIANĘ WSZYSTKICH PARAPETÓW NA PARAPETY Z KONGLOMERATU O GR. 2 CM W KOLORZE JASNO SZARYM OSTATECZNY WYBÓR MATERIAŁU I KOLORU USTALIĆ W TRAKCIE REALIZACJI PRAC NA PODSTAWIE PRÓBEK
4. GRZEJNIKI WIDOCZNE, NIEOSŁONIĘTE DEKORACYJNĄ OBUDOWĄ MONTOWAĆ W OSI RNDKI OKIENNEJ
5. PO WYKONANIU PRAC REMONTOWO-BUDOWLANYCH DOMONTAŻU 2000 SZT. RÓŻNEGO RODZAJU WYŁĄCZNIKÓW PRADU PRZEWIDUJE SIĘ WYKONANIE WYLICZENIA PRZEDMIOTOWE BEZPOŚREDNIO NA BUDOWIE PRZED WYKONANIEM OKŁADZIN ŚCIENNYCH
6. ROBOTY BUDOWLANE I REMONTOWE UJĘTE W NINIEJSZYM OPRACOWANIU NALEŻY PROWADZIĆ ZGODNIE ZE SZTUKĄ BUDOWLANĄ, OBOWIĄZUJĄCYMI PRZEPISAMI I NORMAMI ORAZ ZGODNIE Z NINIEJSZYM PROJEKTEM
7. UKŁAD I WYTYCZNE DOTYCZĄCE OKŁADZIN ŚCIENNYCH ZNAJDUJĄ SIĘ NA RYSUNKACH NR 5, 6
8. UKŁAD I WYTYCZNE DOTYCZĄCE SUFITÓW PODWIESZANYCH ZNAJDUJĄ SIĘ NA RYSUNKACH NR 7, 8
9. UKŁAD I WYTYCZNE DOTYCZĄCE WYBRANYCH OPRAW OŚWIETLENIOWYCH ORAZ ROZMIESZCZENIE PUNKTÓW ELEKTRYCZNYCH, W TYM INSTALACJI OŚWIETLENIA EWAKUACYJNEGO ZNAJDUJĄ SIĘ NA RYSUNKACH NR 9, 10
10. STOLARKĘ, ZASADY BHP ORAZ OZNAKOWANIE ZGODNIE W KATALOWYMI PRZEPISAMI
11. W RAZIE NIEJASNOŚCI NALEŻY KONTAKTOWAĆ SIĘ Z AUTORAMI PROJEKTU W ZAKRESIE WYBRANYCH BRANŻ/ AUTORZY W TRAKCIE REALIZACJI ORAZ PRZED ZAMÓWIENIEM MATERIAŁÓW
12. WYMIARY PODANO W [CM]

OBJAŚNIENIA:

- WEJŚCIE DO BUDYNKU
- ŚCIANY ISTNIEJĄCE BUDYNKU
- OBSZAR POZA ZAKRESEM OPRACOWANIA
- POKRYCIE ŚCIAN MATERIAŁEM DEKORACYJNYM NA PEŁNĄ WYSOKOŚĆ
- OBUDOWA GRZEJNIKÓW ORAZ ŚCIAN DO WYSOKOŚCI PARAPETU
- ELEMENTY INSTALACJI WENTYLACYJNEJ ZGODNIE Z PROJEKTEM REMONTU Z 12.2020
- WARTOŚĆ PROJEKTOWANEJ RZĘDNEJ PODŁOGI
- ZIELEŃ
- ELEMENTY INSTALACJI PRZECIWPOŻAROWEJ ZGODNIE Z PROJEKTEM REMONTU Z 12.2020
- PROJEKTOWANE DRZWI
- GRZEJNIK

# PROJEKT ARANŻACJI WNĘTRZ WYBRANYCH POMIESZCZEŃ W BUDYNKU NR 7 KW 6068 SIEMIROWICE

LOKALIZACJA
BUDYNEK NR 7 W KOMPLEKSIE WOJSKOWYM 6068 W SIEMIROWICACH

INWESTOR
**SKARB PAŃSTWA - 15. WOJSKOWY ODDZIAŁ GOSPODARCZY 84-200 Wejherowo, ul. Sobieskiego 277**

PROJEKTANCI

grupa malaga
pracownia architektoniczna
80-334 Gdańsk, ul. Wróblewskiego 25
tel.: (+48) 668 441 744 58 58 58
biuro@grupamalaga.com www.grupamalaga.com

ZESPÓŁ PROJEKTOWY
mgr inż. arch. MARTA KODRZYCKA
upr. bud. nr 18/PO/ARCH/13521
mgr inż. arch. MARTA WRÓBEL
dypl. konserwator
mgr inż. arch. KAJA ZATORSKA

PODPIS

FAZA
PROJEKT WYKONAWCZY

DATA
12/2022

BRANŻA
ARCHITEKTONICZNA

NAZWA RYSUNKU
**RZUT FUNKCJONALNY ARKUSZ "A"**

SKALA
1:50

NR RYS.
1

Projekt chroniony prawem autorskim. Kopiowanie i rozpowszechnianie bez zgody autora zabronione.