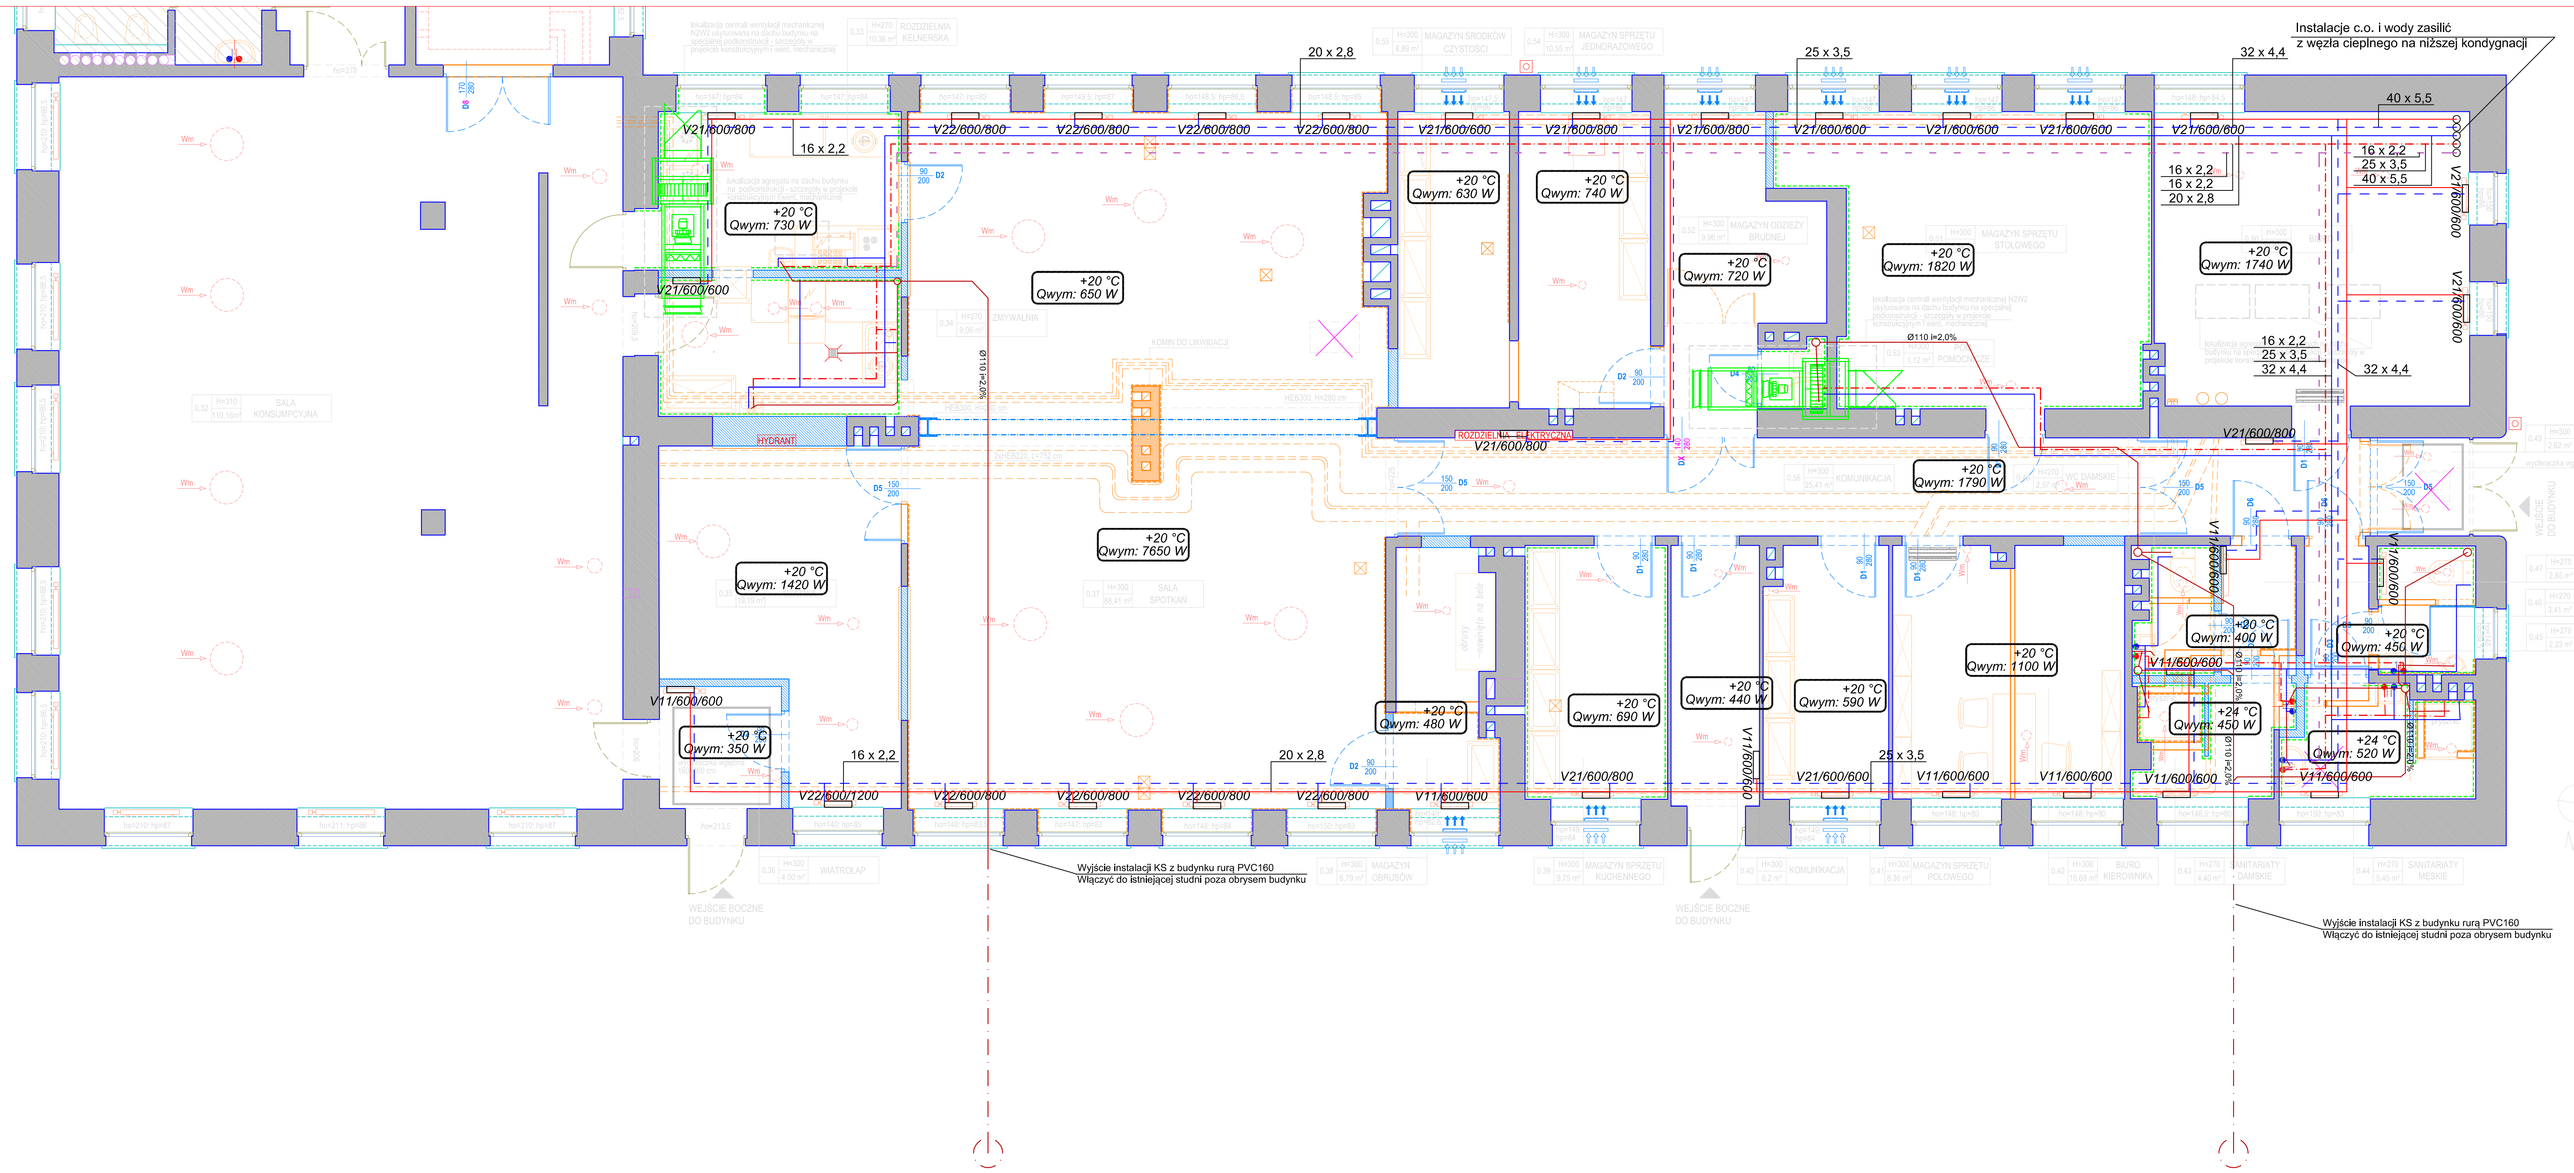

OZNACZENIA

- Przewody instalacji wody zimnej
- Przewody instalacji wody ciepłej
- Przewody instalacji wody cyrkulacyjnej
- 16 x 2,2 — Odcinanie średnicy przewodów
- Przewody instalacji c.o. - zasilanie
- Przewody instalacji c.o. - powrót
- Ø110 I=2,0% — Kierunek i spadek instalacji
- V21/600/600 — Oznaczenie średnicy i spadku przewodów instalacji kanalizacyjnej
- Typ i numery grzejników

Średnice podejść KS do przyborów sanitarnych:
Umywalka: DN32
Miska ustępowa: DN100
Zlewozmywak, natrysk: DN50
Zlewzmywak: DN50
Miska ustępowa: DN100

Średnice podejść wody do przyborów sanitarnych:
Umywalka: G 1/2x2,2
Zlewozmywak, natrysk: G 1/2x2,2
Zlewzmywak: G 3/4x2,6
Miska ustępowa: G 3/4x2,6

PROJEKT REMONTU W BUDYNKU NR 7 KW 6068 SIEMIROWICE

LOKALIZACJA
BUDYNEK NR 7 W KOMPLEKSIE WOJSKOWYM 6068
W SIEMIROWICACH

INWESTOR
SKARB PAŃSTWA - 18. WOJSKOWY ODDZIAŁ GOSPODARCZY
84-200 Wejherowo, ul. Śmiechowicka 277

PRACOWNIA
grupa malaga
pracownia architektoniczna
80-234 Gdańsk, ul. Wiośnowskiego 25
tel.: (+48) 058 448 140; 790 00 00 59
Mail@grupamalaga.com; www.grupamalaga.com

PROJEKTANT: inż. JEDRZEJ MYSZKA upr. bud. POM/0040/POOS/07	PODPIS:
SPRAWDZAŁ: inż. IWONA MYSZKA upr. bud. POM/0045/POOS/09	PODPIS:
FAZA: PROJEKT WYKONAWCZY	DATA: 02/02/2021
BRANŻA: SANITARNA	
RYSUNEK: **RZUT PARTERU - CZĘŚĆ A**	SKALA: 1:50 / NR RYS.: **IS_A**

Na rysunek objęty jest prawem autorskim. Nie wolno bez zgody autora kopiować ani udostępniać osobom trzecim. Zgodnie z Ustawą: DZ. U. Poland. 1994 r. Prawo Autorskie i Prawa Pokrewne (t. j. Dz. U. 2006 r. poz. 90).