

JEDNOSTKA PROJEKTOWA:

DSW PROJEKT SP. Z O.O.

41-516 Chorzów ul. Św. Barbary 14/36

sekretariat@dswprojekt.pl

575 880 075

ZAŁĄCZNIKI FORMALNO-PRAWNE

**"PRZEBUDOWA KUCHNI I ZAPLECZA KUCHENNEGO, DOBUDOWA KLATKI
SCHODOWEJ ZEWNĘTRZNEJ,
BUDOWA WEWNĘTRZNEJ INSTALACJI GAZOWEJ WRAZ ZE ZMIANĄ ŹRÓDŁA
OGRZEWANIA NA KOCIOŁ GAZOWY
W SZKOLE PODSTAWOWEJ NR 7 W MIKOŁOWIE"**



OBIEKT:	SZKOŁA PODSTAWOWA NR 7
KATEGORIA OBIEKTU BUDOWLANEGO:	KATEGORIA IX BUDYNKI KULTURY, NAUKI I OŚWIATY
LOKALIZACJA:	ADRES: UL. ZAMKOWA 1 43-195 MIKOŁÓW OBREB: MOKRE NR DZIAŁKI: 553/12 IDENTYFIKATOR DZIAŁKI: 240802_1.0031.AR_7.553/12 POZOSTAŁE NR DZIAŁKI: 548/12, 549/12, 550/12, 551/12, 552/12 IDENTYFIKATOR DZIAŁKI: 240802_1.0031.AR_7. [548/12, 549/12, 550/12, 551/12, 552/12]
INWESTOR:	GMINA MIKOŁÓW RYNEK 16 43-190 MIKOŁÓW
DATA:	31/11/2025

SPIS ZAŁĄCZNIKÓW

1. Mapa do celów projektowych
2. Zawiadomienie w sprawie wyrażenia zgody na usytuowanie poniżej poziomu terenu pomieszczeń zlokalizowanych w przyziemiu Szkoły Podstawowej nr 7 w Mikołowie, nr sprawy NS-NZ.9022.17.15.2025 z dnia 27.11.2025r. Wydane przez Śląski Państwowy Wojewódzki Inspektor Sanitarny ;
3. Zawiadomienie w sprawie wyrażenia zgody na obniżenie wysokości w świetle 3,00 m pomieszczeń zlokalizowanych w przyziemiu Szkoły Podstawowej nr 7 w Mikołowie, nr sprawy NS-NZ.9022.17.17.2025 z dnia 27.11.2025r. Wydane przez Śląski Państwowy Wojewódzki Inspektor Sanitarny ;
4. Postanowienie nr sprawy KTO-5130-Bp-071/25 z dnia 07.11.2025r wydane przez Państwową inspekcję Pracy w sprawie lokalizacji pomieszczeń poniżej poziomu otaczającego terenu;
5. Pismo z dnia 06.10.2025r. Nr sprawy: K-NR. 5183.694.2025.JH, RPW/20923/2025 dot. Przebudowy elewacji Szkoły Podstawowej nr 7 w Mikołowie wydane przez Wojewódzki Urząd Ochrony Zabytków w Katowicach;
6. Pismo z dnia 17.11.2025r. Nr sprawy: BGU.6721.25.2025. WK wydane przez Burmistrza Mikołowa;
7. Informacja o warunkach geologiczno-górnictwowych nr 311/25, nr sprawy 40/TMG/ŁK/725/3774/25 wydana przez Polską Grupę Górniczą z dnia 17.12.2025 r.
8. Decyzja nr RDPB-767/2025 zatwierdzająca projekt zagospodarowania terenu oraz projekt architektoniczno-budowlany i udziela pozwolenia na budowę z dnia 18.12.2025r. wydana przez Burmistrza Mikołowskiego;
9. Decyzja nr sprawy: NS-NZ.9022.17.17.2025 z dnia 14.01.2026r. wydana przez Śląskiego Państwowego Wojewódzkiego Inspektora Sanitarnego na obniżenie wysokości do 3,00m pomieszczeń ;
10. Decyzja nr sprawy : NS-NZ.9022.17.15.2025 z dnia 15.01.2026r. wydana przez Śląskiego Państwowego Wojewódzkiego Inspektora Sanitarnego na usytuowanie poniżej poziomu terenu pomieszczeń kuchni i pokoju Pani Intendentki/ta;
11. Opinia geotechniczna z marca 2026r dla działki nr 553/12 , wykonana przez osoby posiadające kwalifikacje geologiczne: inż. Martynę Banaś-Jendzul oraz mgr Patryka Nikiel;
12. Warunki przyłączenia do sieci gazowej ,
nr sprawy:3100/0000042737/00001/2026/00000 z dnia 22.04.2026r.

1. Mapa do celów projektowych

MAPA DO CELÓW PROJEKTOWYCH
SKALA 1:500

Województwo: śląskie
Powiat: mikołowski
Jednostka ewidencyjna: Mikołów 240802_1
Obręb: Mokre 0031
Ulica: Zamkowa
Działka: 553/12
Godło mapy zasadniczej: 6.128.28.24.3.1

Układ współrzędnych: „2000” 6
Układ wysokości: „PL-EVRF2007-NH”
Nr zgłoszenia: GEO.6640.1.2648.2025


Sporządził, dnia 13.11.2025 r.



Niniejszą mapę do celów projektowych sporządzono na podstawie danych otrzymanych z PODGiK w Mikołowie, oraz pomiaru uzupełniającego. Granice działek wniesiono na podstawie danych uzyskanych z ewidencji gruntów i budynków. Nie ustalano obciążeń związanych ze służebnością gruntów. Nie wyklucza się istnienia w terenie innych nie wykazanych na mapie urządzeń podziemnych, które nie były zgłoszone do inwentaryzacji lub o których brak jest informacji w instytucjach branżowych

USŁUGI GEODEZYJNO-KARTOGRAFICZNE
JACEK ZELMANOWICZ
47-220 KĘDZIERZYN-KOŹŁE
AL. JANA PAWŁA II 36
NIP 6461899131 TEL. +48533869999

Poświadczam, że niniejszy dokument został opracowany w wyniku prac geodezyjnych i kartograficznych, których rezultaty zawiera operat techniczny pozytywnie zweryfikowany. Jednocześnie informuję, że jestem świadomy odpowiedzialności kamej za złożenie fałszywego oświadczenia.	
Identyfikator zgłoszenia prac geodezyjnych	GEO.6640.1.2648.2025
Organ służby geodezyjnej, który otrzymał zgłoszenie	Starosta MIKOŁOWSKI
Wykonawca prac geodezyjnych	Jacek Zelmanowicz Usługi Geodezyjno-Kartograficzne Al. Jana Pawła II 36 47-220 Kędzierzyn-Koźle
Nr oraz data sporządzenia dokumentu zawierającego wynik pozytywnej weryfikacji	Protokół Weryfikacji Nr GEO.6640.1.2648.2025_2 z dnia 07.11.2025 r.
Imię i nazwisko oraz nr uprawnień zawodowych kierownika prac	Krzysztof Matys Nr uprawnień 22271 Zakres 1.2

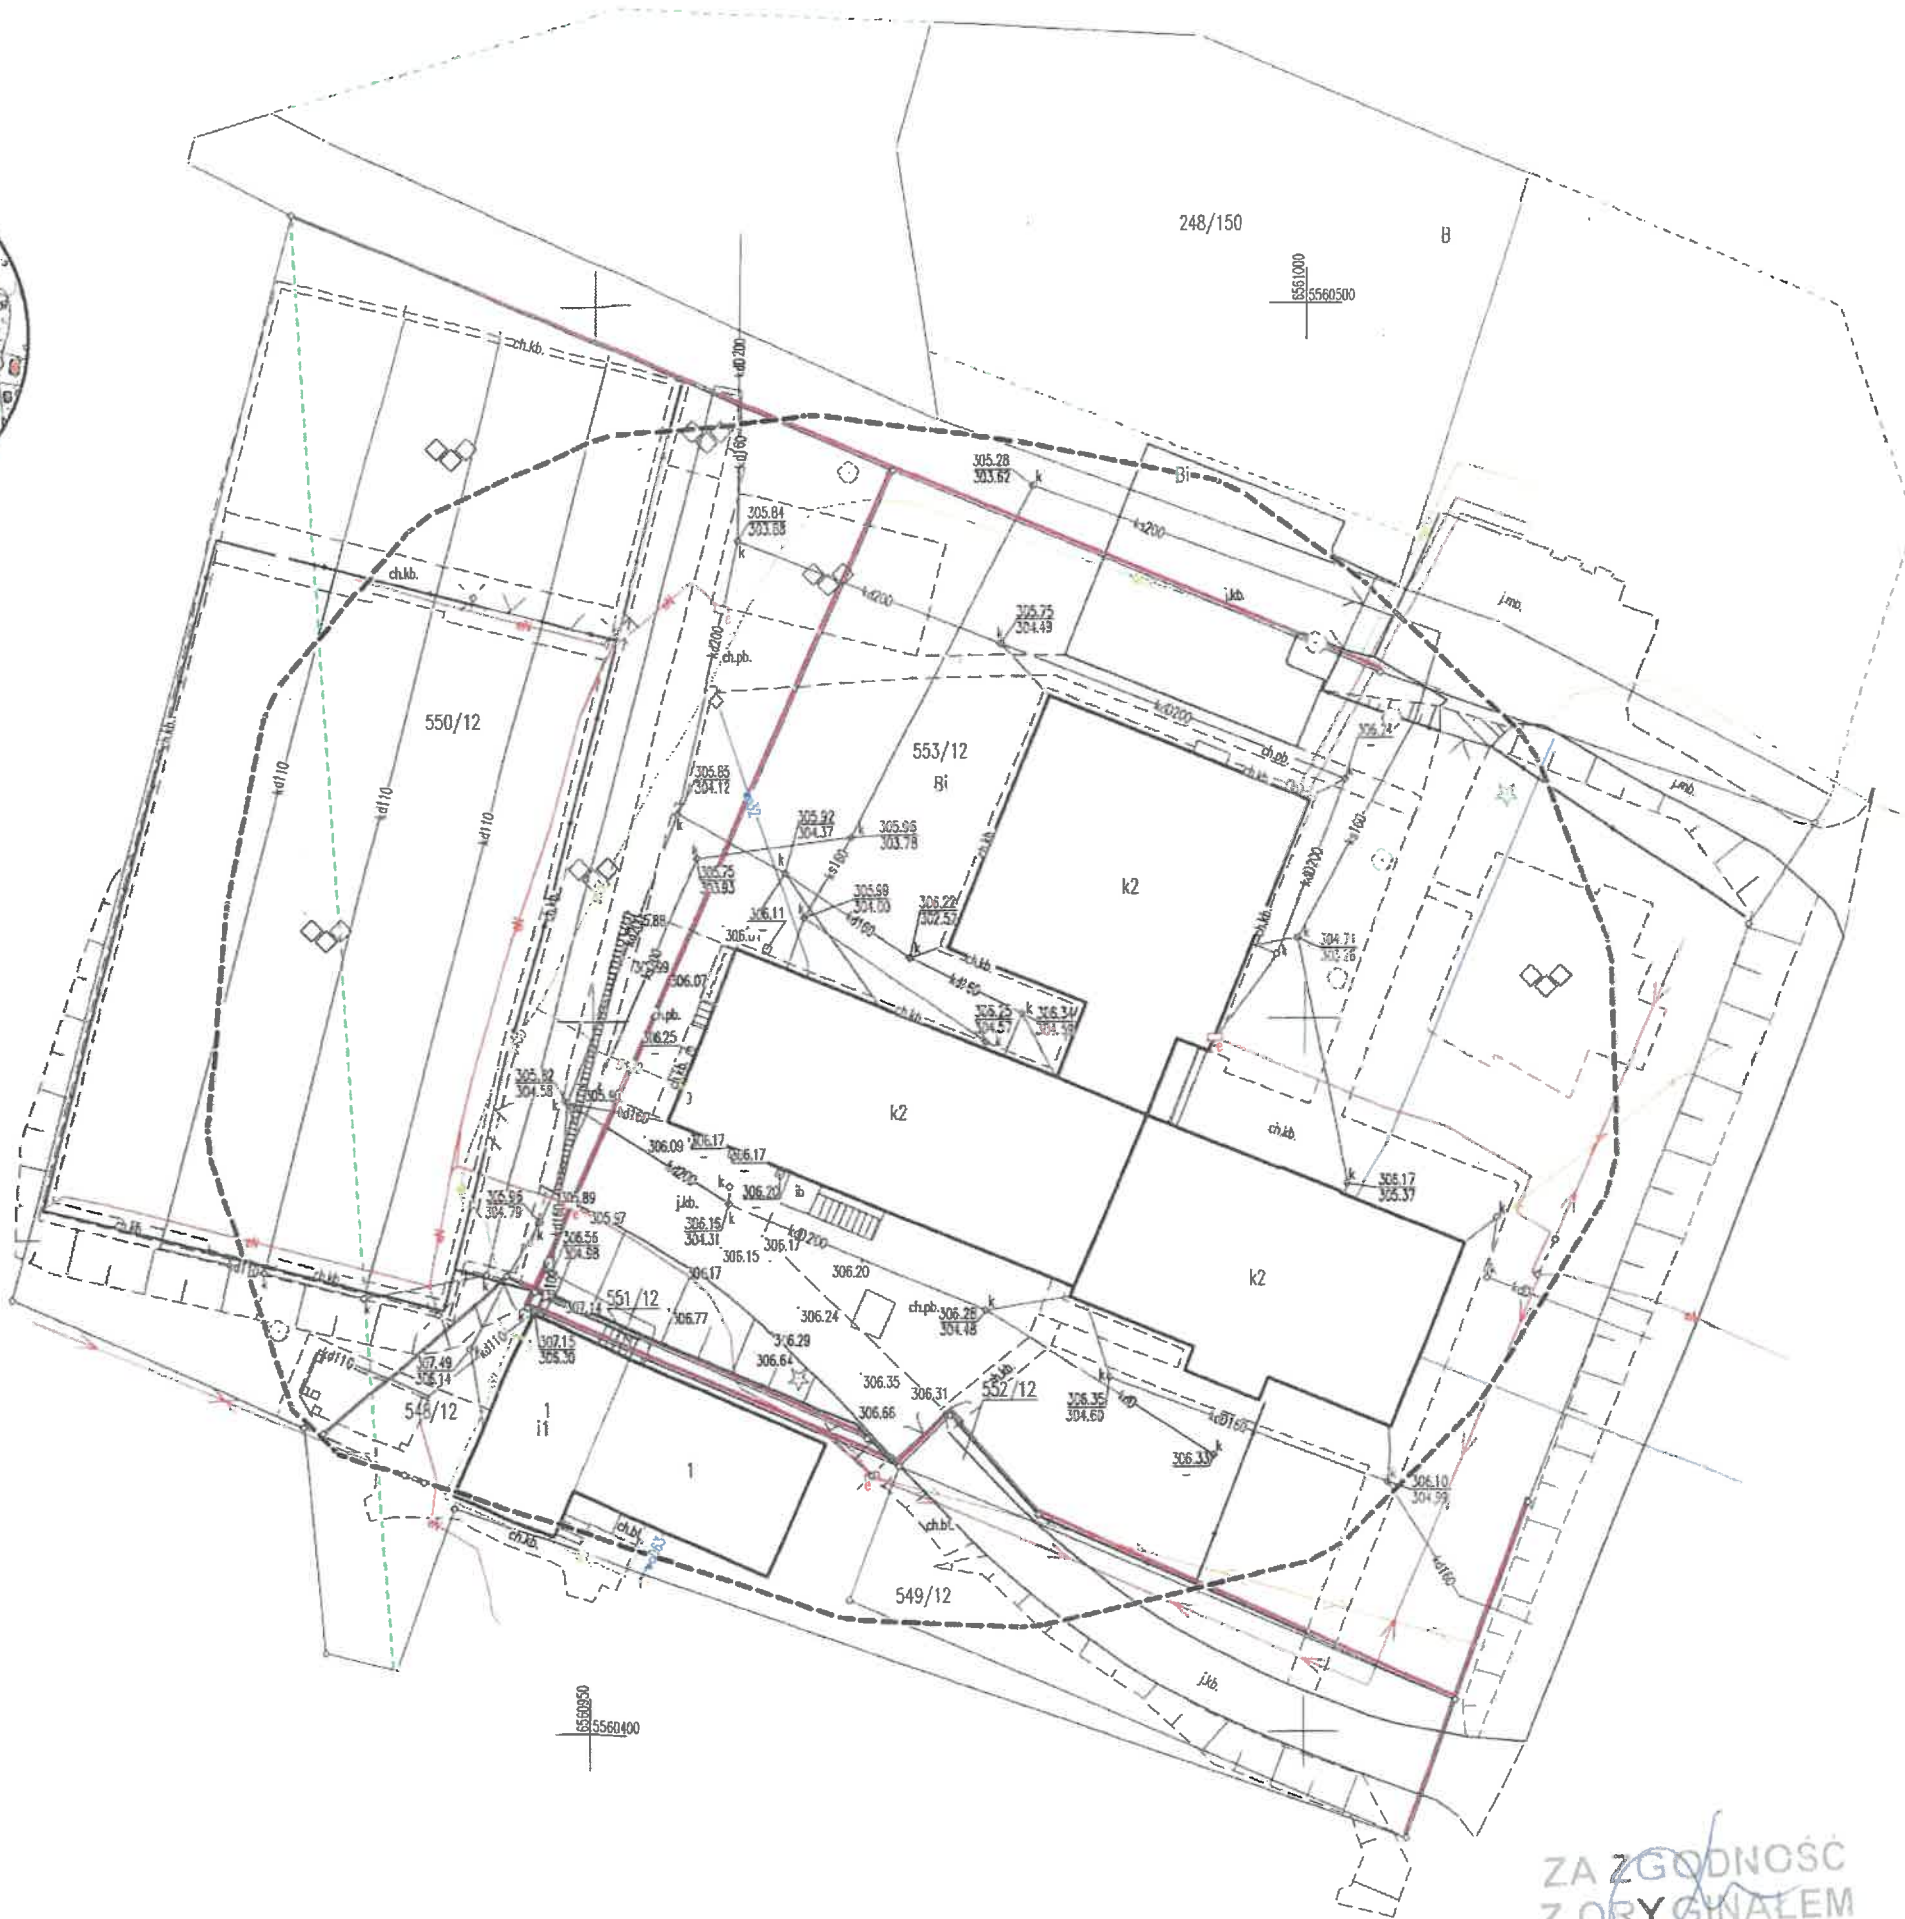

ZA ZGODNOŚĆ
Z ORYGINAŁEM

2. Zawiadomienie w sprawie wyrażenia zgody na usytuowanie poniżej poziomu terenu pomieszczeń zlokalizowanych w przyziemiu Szkoły Podstawowej nr 7 w Mikołowie, nr sprawy NS-NZ.9022.17.15.2025 z dnia 27.11.2025r. Wydane przez Śląski Państwowy Wojewódzki Inspektor Sanitarny ;



Śląski Państwowy Wojewódzki Inspektor Sanitarny

NS-NZ.9022.17.15.2025

Katowice, 27-11-2025 r.

Urząd Miasta Mikołów
Wydział Inwestycji
Rynek 20,
43-190 Mikołów

ZAWIADOMIENIE

Zgodnie z art. 10 § 1 ustawy z dnia 14 czerwca 1960 r. Kodeks postępowania administracyjnego (Dz. U. z 2024 r. poz. 572 z późn. zm.) informuję, że strona w terminie 7 dni od dnia otrzymania niniejszego zawiadomienia może zapoznać się z całością zebranej dokumentacji sprawy, a także ma możliwość wypowiedzenia co do zebranych materiałów w sprawie wyrażenia zgody na usytuowanie poniżej poziomu terenu przy budynku pomieszczenia intendentki (-1.2) oraz pomieszczenia kuchni głównej (-1.9) zlokalizowanych w przyziemiu Szkoły Podstawowej nr 7 im. Kornela Makuszyńskiego w Mikołowie przy ul. Zamkowej 1.

W powyższym terminie strona może przedłożyć dodatkowe dowody celem wykazania spełnienia przesłanek uzasadniających wydanie decyzji zgodnej z żądaniem strony. Z aktami sprawy można zapoznać się w siedzibie Wojewódzkiej Stacji Sanitarno-Epidemiologicznej w Katowicach przy ul. Raciborskiej 39, po uprzednim uzgodnieniu terminu i godziny pod numerem telefonu: (032) 3512320 lub adresem korespondencji elektronicznej/doręczeń elektronicznych ŚPWIS:

- elektroniczna skrzynka podawcza wpisana do bazy adresów elektronicznych (BAE) w systemie e-Doręczeń: AE:PL-50345-70371-GBTGU-18;
- ePUAP: /WSSEKatowice/SkrytkaESP.

Wypowiedzieć się co do zebranych dowodów i materiałów oraz zgłosić żądania we wskazanym wyżej terminie 7 dni od dnia otrzymania niniejszego pisma strona może w formie pisemnej, za pomocą poczty tradycyjnej, elektronicznej lub platformy ePUAP. Brak kontaktu w wyżej wskazanym terminie uznane zostanie za nie wniesienie uwag do przedmiotowej sprawy. Zgodnie z art. 41 § 1 i 2 Kodeksu postępowania administracyjnego informuję, iż w toku postępowania strony oraz ich przedstawiciele i pełnomocnicy mają obowiązek zawiadomić organ administracji publicznej o każdej zmianie swojego adresu, w tym adresu elektronicznego. W razie zaniedbania tego obowiązku doręczenie pisma pod dotychczasowym adresem ma skutek prawny.

dr n.med. Dorota Wodzisławska - Czapla
Zastępca Śląskiego Państwowego
Wojewódzkiego Inspektora Sanitarnego
/dokument podpisany elektronicznie/
27-11-2025

Do wiadomości:

Pani Małgorzata Szrot-Górska - pełnomocnik
ul. Katowicka 47 p. 400
41-500 Chorzów



**CHROTIMY ZDROWIE
Z MYŚLĄ O PRZYSZŁOŚCI**



Wojewódzka Stacja Sanitarno-Epidemiologiczna w Katowicach
ul. Raciborska 39 | 40-074 Katowice
+48 32 351 23 00
Adres e-mail: wsse.katowice@sanepid.gov.pl
adres e-Doręczeń: AE:PL-50345-70371-GBTGU-18

Potwierdzam zgodność wydruku z dokumentem wydanym w postaci elektronicznej:

Identyfikator dokumentu	376694.1381271.2042103
Nazwa dokumentu	NS-NZ.9022.17.15.2025 zawiadomienie decyzja zagłębienie.pdf
Tytuł dokumentu	NS-NZ.9022.17.15.2025 zawiadomienie decyzja zagłębienie
Sygnatura dokumentu	NS-NZ.9022.17.15.2025
Data dokumentu	2025-11-27
Skrót dokumentu	5B45CF5B0F851AD0FFB6E778DFD1B5568DDBF0A0
Wersja dokumentu	1.4
Data podpisu	2025-11-27 14:00:40
Podpisane przez	Dorota Maria Wodzisławska-Czapla Zastępca Śląskiego Państwowego Wojewódzkiego Inspektora Sanitarnego

EZD 3.128.103.103.

Data wydruku: 2025-11-28

Autor wydruku: Jończyk Marek (mł. asystent)

KLAUZULA INFORMACYJNA

Celem wypełnienia obowiązku, wynikającego z art. 13 Rozporządzenia Parlamentu Europejskiego i Rady (UE) 2016/679 z dnia 27 kwietnia 2016 r. w sprawie ochrony osób fizycznych w związku z przetwarzaniem danych osobowych i w sprawie swobodnego przepływu takich danych oraz uchylenia dyrektywy 95/46/WE (zwanej dalej: RODO), uprzejmie informuję co następuje:

1. Administratorem danych osobowych przetwarzanych w Wojewódzkiej Stacji Sanitarno-Epidemiologicznej w Katowicach jest Śląski Państwowy Wojewódzki Inspektor Sanitarny, będący Dyrektorem Stacji. Adres: Katowice przy ul. Raciborska 39, e-mail: wsse.katowice@sanepid.gov.pl, telefon 32 351 23 15.
2. Wojewódzka Stacja Sanitarno-Epidemiologiczna w Katowicach wyznaczyła inspektora ochrony danych, z którym może się Pani/Pan skontaktować poprzez email iod@wsse.katowice.pl lub pisemnie na adres siedziby Administratora. Z inspektorem ochrony danych można się kontaktować we wszystkich sprawach dotyczących przetwarzania danych osobowych oraz korzystania z praw związanych z przetwarzaniem danych.
3. Pani/Pana dane osobowe są przetwarzane w celu:
 - realizacji zadań przypisanych organom Państwowej Inspekcji Sanitarnej na mocy ustawy z 14 marca 1985 r. o Państwowej Inspekcji Sanitarnej i innych ustaw szczególnych oraz aktów wykonawczych do nich, na podstawie art.6 ust. 1 lit. c i e Rozporządzenia RODO;
 - w celu wypełnienia obowiązku prawnego ciążącego na Śląskim Państwowym Wojewódzkim Inspektorze Sanitarnym;
 - gdy przetwarzanie jest niezbędne do wykonania zadań powierzonych do realizacji Państwowej Inspekcji Sanitarnej na obszarze województwa śląskiego;
 - gdy jest to niezbędne do wykonania umowy, której stroną jest osoba, której dane dotyczą, lub do podjęcia działań na żądanie osoby, której dane dotyczą, przed zawarciem umowy;
 - na podstawie udzielonej zgody.
4. W przypadkach, gdy przepisy prawa tego nie wymagają, nie powinniście Państwo przekazywać Śląskiemu Państwowemu Wojewódzkiemu Inspektorowi Sanitarnemu danych osobowych osób trzecich, a jeśli dane takie zostaną jednak przekazane uważa się, że odbyło się to za zgodą tych osób.
5. Odbiorcami Państwa danych osobowych, w zależności od przesłanki prawnej przetwarzania, są:
 - inne właściwe organy Państwowej Inspekcji Sanitarnej, inne organy administracyjne, sądy – jeżeli na mocy przepisów szczególnych administrator zobowiązany jest do przekazania im danych osobowych bądź podmioty te są uprawnione do żądania udostępnienia takich danych;
 - strony postępowania, ich pełnomocnicy, przedstawiciele stron (jeśli w danej sprawie występują), uprawnieni na podstawie przepisów prawa do dostępu do akt sprawy zawierających dane osobowe, którym rozstrzygnięcie sprawy Śląski Państwowy Wojewódzki Inspektor Sanitarny zobowiązany jest doręczyć;
 - podmioty przetwarzające dane osobowe, w przypadku, gdy Śląski Państwowy Wojewódzki Inspektor Sanitarny powierzył takiemu podmiotowi przetwarzanie danych osobowych na podstawie umowy;
 - wszystkie osoby, które w związku z przetwarzaniem danych będą mogły się z nimi zapoznać, jeśli Śląski Państwowy Wojewódzki Inspektor Sanitarny ma obowiązek upubliczniania danych;
 - dostawcy usług, z których korzysta administrator celem zapewnienia wykonywania przez niego zadań, w tym dostawcy oprogramowania, dostawcy usług teleinformatycznych, operatorzy pocztowi;
 - wszystkie osoby objęte Państwa zgodą.

W przypadkach określonych przepisami prawa, zobowiązującymi Śląskiego Państwowego Wojewódzkiego Inspektora Sanitarnego do przekazywania posiadanych danych osobowych innym organom w ramach prowadzonych postępowań, dane te będą tym organom przekazywane. Organy te nie są jednak uznawane za odbiorców tych danych, a przetwarzanie przez nie Państwa danych osobowych musi być zgodne z przepisami o ochronie danych, mającymi zastosowanie do celów przetwarzania.

6. Pani/Pana dane osobowe nie są przekazywane do państwa trzeciego lub organizacji międzynarodowych, nie są przetwarzane w sposób zautomatyzowany, w tym w formie profilowania.
7. Okres przechowywania przez Śląskiego Państwowego Inspektora Sanitarnego Państwa danych osobowych uzależniony jest od:
 - rodzaju sprawy, jaka została wniesiona do Śląskiego Państwowego Inspektora Sanitarnego i nadanej jej kategorii archiwalnej, zgodnej z jednolitym rzeczowym wykazem akt określonym przepisem prawa. Państwa dane osobowe mogą być jednak przechowywane dłużej ze względu na to, że materiały będące we władaniu administracji publicznej mogą być usunięte tylko na podstawie zgody archiwum państwowego;
 - okresu obowiązywania umowy oraz czasu wygaśnięcia wzajemnych roszczeń wynikających z umowy.
8. Mają Państwo prawo dostępu do Państwa danych osobowych oraz prawo żądania ich sprostowania. Śląski Państwowy Wojewódzki Inspektor Sanitarny musi mieć pewność, że nie udostępni Państwa danych osobom nieuprawnionym, dlatego w przypadku powzięcia wątpliwości, co do tożsamości osoby, która wnioskuje o dostęp do danych lub żąda ich sprostowania, stosowane są w Wojewódzkiej Stacji Sanitarnej-Epidemiologicznej procedury autoryzacji, co może wiązać się ze skierowaniem do Państwa prośby o dodatkowe informacje weryfikujące.
9. W przypadkach określonych przepisami prawa mają Państwo również prawo do:
 - ograniczenia przetwarzania danych osobowych;
 - przeniesienia danych do innego administratora;
 - wniesienia sprzeciwu wobec przetwarzania danych osobowych;
 - sprostowania danych osobowych;
 - usunięcia danych osobowych.
10. W przypadku przetwarzania danych osobowych wyłącznie na podstawie wyrażania zgody na takie przetwarzanie, można w dowolnym momencie cofnąć zgodę na przetwarzanie danych, bez wpływu na zgodność z prawem przetwarzania, którego dokonano na podstawie zgody udzielonej przed jej cofnięciem, z tym, że nie dotyczy to danych, które podlegają archiwizacji, zgodnie z obowiązującymi Śląskiego Państwowego Wojewódzkiego Inspektora Sanitarnego przepisami prawa.
11. Podanie Śląskiemu Państwowemu Wojewódzkiemu Inspektorowi Sanitarnemu danych osobowych umożliwiających Państwa identyfikację uzależnione jest od rodzaju sprawy, w związku z którą dane są przetwarzane. W związku z tym może to być sytuacja, kiedy podanie danych jest:
 - warunkiem uczestniczenia w czynnościach podejmowanych przez Śląskiego Państwowego Wojewódzkiego Inspektora Sanitarnego będącego Dyrektorem Wojewódzkiej Stacji Sanitarnej-Epidemiologicznej poprzedzających zawarcie umowy oraz warunkiem zawarcia umowy. Niepodanie danych osobowych, umożliwiających Państwa identyfikację, oznacza utratę możliwości uczestniczenia w czynnościach podejmowanych przez Śląskiego Państwowego Wojewódzkiego Inspektora Sanitarnego, a w konsekwencji utratę możliwości zawarcia umowy;
 - obowiązkiem wynikającym z przepisu prawa; jeśli Śląski Państwowy Wojewódzki Inspektor Sanitarny tych danych nie będzie posiadał, Państwa sprawa nie będzie mogła zostać rozpatrzona;
 - niezbędne do wykonania zadania powierzonego do realizacji Państwowej Inspekcji Sanitarnej na obszarze województwa śląskiego; jeśli Śląski Państwowy Wojewódzki Inspektor Sanitarny tych danych nie będzie posiadał, realizacja takiego zadania może być utrudniona, jak również Państwa sprawa nie będzie mogła zostać rozpatrzona;
 - niezbędne do dokonania czynności, na którą wyrażą Państwo zgodę.
12. Podanie danych osobowych jest obowiązkiem ustawowym. Skutki odmowy podania danych określają przepisy prawa, a w szczególności odmowa podania danych może skutkować odmową załatwienia sprawy
13. Mają Państwo prawo do wniesienia skargi do Prezesa Urzędu Ochrony Danych Osobowych (na adres: ul. Stawki 2, 00-193 Warszawa), jeśli uznają, że przetwarzanie danych osobowych przez Śląskiego Państwowego Inspektora Sanitarnego narusza przepisy o ochronie tych danych.

**3. Zawiadomienie w sprawie wyrażenia zgody na obniżenie wysokości w świetle 3,00 m pomieszczeń zlokalizowanych w przyziemiu Szkoły Podstawowej nr 7 w Mikołowie,
nr sprawy NS-NZ.9022.17.17.2025 z dnia 27.11.2025r.
wydane przez Śląski Państwowy Wojewódzki Inspektor Sanitarny ;**



Śląski Państwowy Wojewódzki Inspektor Sanitarny

NS-NZ.9022.17.17.2025

Katowice, 27-11-2025 r.

Urząd Miasta Mikołów
Wydział Inwestycji
Rynek 20,
43-190 Mikołów

ZAWIADOMIENIE

Zgodnie z art. 10 § 1 ustawy z dnia 14 czerwca 1960 r. Kodeks postępowania administracyjnego (Dz. U. z 2024 r. poz. 572 z późn. zm.) informuję, że strona w terminie 7 dni od dnia otrzymania niniejszego zawiadomienia może zapoznać się z całością zebranej dokumentacji sprawy, a także ma możliwość wypowiedzenia co do zebranych materiałów w sprawie wyrażania zgody na obniżenie wysokości w świetle do 3,00 m pomieszczenia kuchni głównej (-1.9) zlokalizowanej w przyziemiu Szkoły Podstawowej nr 7 im. Kornela Makuszyńskiego w Mikołowie przy ul. Zamkowej 1.

W powyższym terminie strona może przedłożyć dodatkowe dowody celem wykazania spełnienia przesłanek uzasadniających wydanie decyzji zgodnej z żądaniem strony. Z aktami sprawy można zapoznać się w siedzibie Wojewódzkiej Stacji Sanitarno-Epidemiologicznej w Katowicach przy ul. Raciborskiej 39, po uprzednim uzgodnieniu terminu i godziny pod numerem telefonu: (032) 3512320 lub adresem korespondencji elektronicznej/doręczeń elektronicznych ŚPWIS:

- elektroniczna skrzynka podawcza wpisana do bazy adresów elektronicznych (BAE) w systemie e-Doręczeń: AE:PL-50345-70371-GBTGU-18;
- ePUAP: /WSSEKatowice/SkrytkaESP.

Wypowiedzieć się co do zebranych dowodów i materiałów oraz zgłosić żądania we wskazanym wyżej terminie 7 dni od dnia otrzymania niniejszego pisma strona może w formie pisemnej, za pomocą poczty tradycyjnej, elektronicznej lub platformy ePUAP. Brak kontaktu w wyżej wskazanym terminie uznane zostanie za nie wniesienie uwag do przedmiotowej sprawy. Zgodnie z art. 41 § 1 i 2 Kodeksu postępowania administracyjnego informuję, iż w toku postępowania strony oraz ich przedstawiciele i pełnomocnicy mają obowiązek zawiadomić organ administracji publicznej o każdej zmianie swojego adresu, w tym adresu elektronicznego. W razie zaniedbania tego obowiązku doręczenie pisma pod dotychczasowym adresem ma skutek prawny.

dr n.med. Dorota Wodzisławska - Czapla
Zastępca Śląskiego Państwowego
Wojewódzkiego Inspektora Sanitarnego
/dokument podpisany elektronicznie/
27-11-2025

Do wiadomości:

Pani Małgorzata Szrot-Górska - pełnomocnik
ul. Katowicka 47 p. 400
41-500 Chorzów



**CHRONIMY ZDROWIE
Z MYŚLĄ O PRZYSZŁOŚCI**



Wojewódzka Stacja Sanitarno-Epidemiologiczna w Katowicach
ul. Raciborska 39 | 40-074 Katowice
+48 32 351 23 00
Adres e-mail: wsse.katowice@sanepid.gov.pl
adres e-Doręczeń: AE:PL-50345-70371-GBTGU-18

Potwierdzam zgodność wydruku z dokumentem wydanym w postaci elektronicznej:

Identyfikator dokumentu	381564.1381292.2042110
Nazwa dokumentu	NS-NZ.9022.17.15.2025 zawiadomienie decyzja wysokość.pdf
Tytuł dokumentu	NS-NZ.9022.17.15.2025 zawiadomienie decyzja wysokość
Sygnatura dokumentu	NS-NZ.9022.17.17.2025
Data dokumentu	2025-11-27
Skrót dokumentu	FEBA338988315BC2872B8283DBD999B5C3A0B836
Wersja dokumentu	1.3
Data podpisu	2025-11-27 14:01:12
Podpisane przez	Dorota Maria Wodzisławska-Czapla Zastępca Śląskiego Państwowego Wojewódzkiego Inspektora Sanitarnego

EZD 3.128.103.103.

Data wydruku: 2025-11-28

Autor wydruku: Jończyk Marek (mł. asystent)

KLAUZULA INFORMACYJNA

Celem wypełnienia obowiązku, wynikającego z art. 13 Rozporządzenia Parlamentu Europejskiego i Rady (UE) 2016/679 z dnia 27 kwietnia 2016 r. w sprawie ochrony osób fizycznych w związku z przetwarzaniem danych osobowych i w sprawie swobodnego przepływu takich danych oraz uchylenia dyrektywy 95/46/WE (zwanej dalej: RODO), uprzejmie informuję co następuje:

1. Administratorem danych osobowych przetwarzanych w Wojewódzkiej Stacji Sanitarно-Epidemiologicznej w Katowicach jest Śląski Państwowy Wojewódzki Inspektor Sanitarny, będący Dyrektorem Stacji. Adres: Katowice przy ul. Raciborska 39, e-mail: wsse.katowice@sanepid.gov.pl, telefon 32 351 23 15.
2. Wojewódzka Stacja Sanitarно-Epidemiologiczna w Katowicach wyznaczyła inspektora ochrony danych, z którym może się Pani/Pan skontaktować poprzez email iod@wsse.katowice.pl lub pisemnie na adres siedziby Administratora. Z inspektorem ochrony danych można się kontaktować we wszystkich sprawach dotyczących przetwarzania danych osobowych oraz korzystania z praw związanych z przetwarzaniem danych.
3. Pani/Pana dane osobowe są przetwarzane w celu:
 - realizacji zadań przypisanych organom Państwowej Inspekcji Sanitarnej na mocy ustawy z 14 marca 1985 r. o Państwowej Inspekcji Sanitarnej i innych ustaw szczególnych oraz aktów wykonawczych do nich, na podstawie art.6 ust. 1 lit. c i e Rozporządzenia RODO;
 - w celu wypełnienia obowiązku prawnego ciążącego na Śląskim Państwowym Wojewódzkim Inspektorze Sanitarnym;
 - gdy przetwarzanie jest niezbędne do wykonania zadań powierzonych do realizacji Państwowej Inspekcji Sanitarnej na obszarze województwa śląskiego;
 - gdy jest to niezbędne do wykonania umowy, której stroną jest osoba, której dane dotyczą, lub do podjęcia działań na żądanie osoby, której dane dotyczą, przed zawarciem umowy;
 - na podstawie udzielonej zgody.
4. W przypadkach, gdy przepisy prawa tego nie wymagają, nie powinniście Państwo przekazywać Śląskiemu Państwowemu Wojewódzkiemu Inspektorowi Sanitarnemu danych osobowych osób trzecich, a jeśli dane takie zostaną jednak przekazane uważa się, że odbyło się to za zgodą tych osób.
5. Odbiorcami Państwa danych osobowych, w zależności od przesłanki prawnej przetwarzania, są:
 - inne właściwe organy Państwowej Inspekcji Sanitarnej, inne organy administracyjne, sądy – jeżeli na mocy przepisów szczególnych administrator zobowiązany jest do przekazania im danych osobowych bądź podmioty te są uprawnione do żądania udostępnienia takich danych;
 - strony postępowania, ich pełnomocnicy, przedstawiciele stron (jeśli w danej sprawie występują), uprawnieni na podstawie przepisów prawa do dostępu do akt sprawy zawierających dane osobowe, którym rozstrzygnięcie sprawy Śląski Państwowy Wojewódzki Inspektor Sanitarny zobowiązany jest doręczyć;
 - podmioty przetwarzające dane osobowe, w przypadku, gdy Śląski Państwowy Wojewódzki Inspektor Sanitarny powierzył takiemu podmiotowi przetwarzanie danych osobowych na podstawie umowy;
 - wszystkie osoby, które w związku z przetwarzaniem danych będą mogły się z nimi zapoznać, jeśli Śląski Państwowy Wojewódzki Inspektor Sanitarny ma obowiązek upubliczniania danych;
 - dostawcy usług, z których korzysta administrator celem zapewnienia wykonywania przez niego zadań, w tym dostawcy oprogramowania, dostawcy usług teleinformatycznych, operatorzy pocztowi;
 - wszystkie osoby objęte Państwa zgodą.

W przypadkach określonych przepisami prawa, zobowiązującymi Śląskiego Państwowego Wojewódzkiego Inspektora Sanitarnego do przekazywania posiadanych danych osobowych innym organom w ramach prowadzonych postępowań, dane te będą tym organom przekazywane. Organy te nie są jednak uznawane za odbiorców tych danych, a przetwarzanie przez nie Państwa danych osobowych musi być zgodne z przepisami o ochronie danych, mającymi zastosowanie do celów przetwarzania.

6. Pani/Pana dane osobowe nie są przekazywane do państwa trzeciego lub organizacji międzynarodowych, nie są przetwarzane w sposób zautomatyzowany, w tym w formie profilowania.
7. Okres przechowywania przez Śląskiego Państwowego Inspektora Sanitarnego Państwa danych osobowych uzależniony jest od:
 - rodzaju sprawy, jaka została wniesiona do Śląskiego Państwowego Inspektora Sanitarnego i nadanej jej kategorii archiwalnej, zgodnej z jednolitym rzeczowym wykazem akt określonym przepisem prawa. Państwa dane osobowe mogą być jednak przechowywane dłużej ze względu na to, że materiały będące we władaniu administracji publicznej mogą być usunięte tylko na podstawie zgody archiwum państwowego;
 - okresu obowiązywania umowy oraz czasu wygaśnięcia wzajemnych roszczeń wynikających z umowy.
8. Mają Państwo prawo dostępu do Państwa danych osobowych oraz prawo żądania ich sprostowania. Śląski Państwowy Wojewódzki Inspektor Sanitarny musi mieć pewność, że nie udostępni Państwa danych osobom nieuprawnionym, dlatego w przypadku powzięcia wątpliwości, co do tożsamości osoby, która wnioskuje o dostęp do danych lub żąda ich sprostowania, stosowane są w Wojewódzkiej Stacji Sanitarno-Epidemiologicznej procedury autoryzacji, co może wiązać się ze skierowaniem do Państwa prośby o dodatkowe informacje weryfikujące.
9. W przypadkach określonych przepisami prawa mają Państwo również prawo do:
 - ograniczenia przetwarzania danych osobowych;
 - przeniesienia danych do innego administratora;
 - wniesienia sprzeciwu wobec przetwarzania danych osobowych;
 - sprostowania danych osobowych;
 - usunięcia danych osobowych.
10. W przypadku przetwarzania danych osobowych wyłącznie na podstawie wyrażania zgody na takie przetwarzanie, można w dowolnym momencie cofnąć zgodę na przetwarzanie danych, bez wpływu na zgodność z prawem przetwarzania, którego dokonano na podstawie zgody udzielonej przed jej cofnięciem, z tym, że nie dotyczy to danych, które podlegają archiwizacji, zgodnie z obowiązującymi Śląskiego Państwowego Wojewódzkiego Inspektora Sanitarnego przepisami prawa.
11. Podanie Śląskiemu Państwowemu Wojewódzkiemu Inspektorowi Sanitarnemu danych osobowych umożliwiających Państwa identyfikację uzależnione jest od rodzaju sprawy, w związku z którą dane są przetwarzane. W związku z tym może to być sytuacja, kiedy podanie danych jest:
 - warunkiem uczestniczenia w czynnościach podejmowanych przez Śląskiego Państwowego Wojewódzkiego Inspektora Sanitarnego będącego Dyrektorem Wojewódzkiej Stacji Sanitarno-Epidemiologicznej poprzedzających zawarcie umowy oraz warunkiem zawarcia umowy. Niepodanie danych osobowych, umożliwiających Państwa identyfikację, oznacza utratę możliwości uczestniczenia w czynnościach podejmowanych przez Śląskiego Państwowego Wojewódzkiego Inspektora Sanitarnego, a w konsekwencji utratę możliwości zawarcia umowy;
 - obowiązkiem wynikających z przepisu prawa; jeśli Śląski Państwowy Wojewódzki Inspektor Sanitarny tych danych nie będzie posiadał, Państwa sprawa nie będzie mogła zostać rozpatrzona;
 - niezbędne do wykonania zadania powierzonego do realizacji Państwowej Inspekcji Sanitarnej na obszarze województwa śląskiego; jeśli Śląski Państwowy Wojewódzki Inspektor Sanitarny tych danych nie będzie posiadał, realizacja takiego zadania może być utrudniona, jak również Państwa sprawa nie będzie mogła zostać rozpatrzona;
 - niezbędne do dokonania czynności, na którą wyrażą Państwo zgodę.
12. Podanie danych osobowych jest obowiązkiem ustawowym. Skutki odmowy podania danych określają przepisy prawa, a w szczególności odmowa podania danych może skutkować odmową załatwienia sprawy
13. Mają Państwo prawo do wniesienia skargi do Prezesa Urzędu Ochrony Danych Osobowych (na adres: ul. Stawki 2, 00-193 Warszawa), jeśli uznają, że przetwarzanie danych osobowych przez Śląskiego Państwowego Inspektora Sanitarnego narusza przepisy o ochronie tych danych.

4. Postanowienie nr sprawy KTO-5130-Bp-071/25 z dnia 07.11.2025r
wydane przez Państwową inspekcję Pracy w sprawie lokalizacji
pomieszczeń poniżej poziomu otaczającego terenu;



PAŃSTWOWA INSPEKCJA PRACY
OKRĘGOWY INSPEKTOR PRACY
W KATOWICACH

Katowice, dnia 04.11.2025 r.

Nr rej. KTO-5130-Bp-071/25

Śląski Państwowy Wojewódzki
Inspektor Sanitarny
ul. Raciborska 39
40-074 Katowice

POSTANOWIENIE

Na podstawie art. 106 § 5 Kodeksu postępowania administracyjnego oraz § 18 ust. 3 rozporządzenia Ministra Pracy i Polityki Socjalnej z 26 września 1997 r. w sprawie ogólnych przepisów bezpieczeństwa i higieny pracy (Dz. U. z 2003 r. poz. 1650, z późn. zm.), po rozpatrzeniu pisma Pani Małgorzaty Szrot – Górskiej z DSW Projekt Sp. z o.o. z siedzibą w Chorzowie przy ul. Św. Barbary 14/36, będącej pełnomocnikiem Urzędu Miasta Mikołów Wydział Inwestycji z siedzibą w Mikołowie Rynek 20, przesłanego przez Śląskiego Państwowego Wojewódzkiego Inspektora Sanitarnego w Katowicach pismem z dnia 27.10.2025 r. znak: NS-NZ.9022.17.15.2025, w sprawie lokalizacji pomieszczenia poniżej poziomu otaczającego terenu: pomieszczenia kuchnia główna o powierzchni 36,73 m² oznakowanego na projekcie numerem -1.9, pomieszczenia intendentki/tą o powierzchni 8,15 m² oznakowanego na projekcie numerem -1.2, przewidzianych do zorganizowania w ramach modernizacji i dostosowania do obowiązujących przepisów sanitarnych kuchni i zaplecza kuchennego budynku Szkoły Podstawowej nr 7 w Mikołowie, zlokalizowanych w piwnicy budynku w Mikołowie przy ul. Zamkowej 1 obręb Mokre działki numer 553/12, 318/150, 255/150, 248/150

po s t a n a w i a m

wyrazić pozytywną opinię o wniosku.

Uzasadnienie

Na podstawie załączonego wniosku wraz z dokumentacją projektową, jaki wpłynął w dniu 29.10.2025 r. do Okręgowego Inspektoratu Pracy w Katowicach oraz uzupełnienia z dnia 04.11.2025 r. ustalono, że w ramach modernizacji i dostosowania do obowiązujących przepisów sanitarnych kuchni i zaplecza kuchennego w budynku szkoły podstawowej numer 7 w Mikołowie przy ul. Zamkowej 1 w piwnicy tego budynku przewidziano do zorganizowania pomieszczenie kuchni głównej o powierzchni 36,73 m² oznakowanej na projekcie numerem -1.9 oraz pomieszczenie intendentki/ta o powierzchni 8,15 m² oznakowane na projekcie numerem -1.2.

Z treści wniosku oraz uzupełnienia wynika, iż wnioskowane pomieszczenia będą pomieszczeniami stałej pracy, w których będzie prowadzona działalność o charakterze gastronomicznym.

Przesłany wniosek zawiera projekt, z którego wynika, że pomieszczenie kuchni głównej oznakowane na projekcie numerem -1.9 będzie oświetlone światłem dziennym przez dwa naświetla o wymiarach 242 cm x 140 cm każdy, a pomieszczenie intendentki/ta oznakowane na projekcie numerem -1.2 będzie oświetlone światłem dziennym przez naświetle o wymiarach 242 cm x 140 cm.

Uzupełnienie wniosku wskazuje również, iż we wnioskowanym pomieszczeniu zastosowane zostanie oświetlenie i wentylacja, która będzie spełniać wymogi przepisów techniczno - budowlanych.

Ponadto z uzupełnienia wniosku wynika, że wnioskowane pomieszczenia nie będą pełniły funkcji dydaktycznych.

Zgodnie z § 18 ust. 1 rozporządzenia Ministra Pracy i Polityki Socjalnej z dnia 26.09.2007 r. w sprawie ogólnych przepisów bezpieczeństwa i higieny pracy pomieszczenia stałej pracy nie powinny być lokalizowane poniżej poziomu otaczającego terenu, z wyjątkiem pomieszczeń, o których mowa w ust. 2 przedmiotowego rozporządzenia oraz jeżeli wymaga tego rodzaj produkcji (w chłodniach, rozlewniach win itp.). Zapis § 18 ust. 2 powyżej przytoczonego rozporządzenia wskazuje, że poniżej poziomu otaczającego terenu mogą znajdować się pomieszczenia pracy w garażu, kotłowni i warsztatach podręcznych, pomieszczenia handlowe, usługowe i gastronomiczne w ulicznych przejściach podziemnych, w podziemnych stacjach komunikacyjnych i tunelach, w domach handlowych i hotelach oraz w obiektach zabytkowych, pod warunkiem zachowania wymagań przepisów techniczno-budowlanych i po uzyskaniu zgody właściwego państwowego wojewódzkiego inspektora sanitarnego, wydanej w porozumieniu z okręgowym inspektorem pracy.

Z treści § 18 ust. 3 przedmiotowego rozporządzenia w sprawie ogólnych przepisów bezpieczeństwa i higieny pracy wynika, iż w przypadku zapewnienia oświetlenia dziennego, pomieszczenia stałej pracy mogą znajdować się w suterenach lub piwnicach pod warunkiem zachowania wymagań przepisów techniczno-budowlanych i po uzyskaniu zgody właściwego państwowego wojewódzkiego inspektora sanitarnego, wydanej w porozumieniu z okręgowym inspektorem pracy. Z zapisu § 73 ust. 2 rozporządzenia Ministra Infrastruktury z dnia 12 kwietnia 2002 r. w sprawie warunków technicznych, jakim powinny odpowiadać budynki i ich usytuowanie wynika, że dopuszcza się usytuowanie pomieszczeń produkcyjnych, handlowych, usługowych, gastronomicznych lub obsługi pasażerów, przeznaczonych na stały pobyt ludzi, poniżej poziomu terenu przy budynku pod warunkiem uzyskania zgody państwowego wojewódzkiego inspektora sanitarnego wydanej w przypadku pomieszczeń stałej pracy w rozumieniu ogólnych przepisów bezpieczeństwa i higieny pracy w porozumieniu z właściwym okręgowym inspektorem pracy.

Należy zaznaczyć, że zgodnie z uzasadnieniem wyroku Naczelnego Sądu Administracyjnego z dnia 26.09.2012 r. (sygn. akt I OSK 2461/11) przepisy rozporządzenia Ministra Infrastruktury w sprawie warunków technicznych jakim powinny odpowiadać budynki i ich usytuowanie mają zastosowanie tylko w granicach wyznaczonych dyspozycją przepisów rozporządzenia Ministra Pracy i Polityki Socjalnej w sprawie ogólnych przepisów bezpieczeństwa i higieny pracy. Materiałą podstawę orzekania przez organy PIP mogą stanowić tylko przepisy prawa pracy tj. w tym przypadku rozporządzenia w sprawie ogólnych przepisów bezpieczeństwa i higieny pracy. Z treści ww. uzasadnienia wyroku Naczelnego Sądu Administracyjnego wynika, że organy Państwowej Inspekcji Pracy są uprawnione do wydania rozstrzygnięć dotyczących przepisów i zasad bezpieczeństwa i higieny pracy, nie mogą zatem wydawać rozstrzygnięć na podstawie przepisów wykonawczych prawa budowlanego.

Z zebranego materiału wynika, iż przyjęte rozwiązania techniczne, w tym spełnienie wymogów przepisów techniczno-budowlanych oraz doświetlenie światłem dziennym pozwala stwierdzić, że lokalizacja wnioskowanych pomieszczenia poniżej poziomu gruntu nie będzie oddziaływać negatywnie na warunki wykonywanej w tym pomieszczeniu pracy.

Mając na uwadze powyższe, kierując się zapewnieniem we wnioskowanych pomieszczeniach oświetlenia światłem dziennym wnioskowanych pomieszczeń, przewidzianych do zorganizowania w zagłębionej poniżej poziomu otaczającego terenu piwnicy, budynku Szkoły Podstawowej nr 7 w Mikołowie przy ul. Zamkowej 1 obręb Mokre działki numer 553/12, 318/150, 255/150, 248/150, Okręgowy Inspektor Pracy w Katowicach wydał pozytywną opinię w sprawie zgody na zlokalizowanie poniżej poziomu otaczającego terenu pomieszczenia kuchnia główna o powierzchni 36,73 m² oznakowanego na projekcie

numerem -1.9 oraz pomieszczenia intendentki/ta o powierzchni 8,15 m² oznakowanego na projekcie numerem -1.2.

Pouczenie:

Na postanowienie służy zażalenie do Głównego Inspektora Pracy, ul. Barska 28/30, 02-315 Warszawa, w terminie 7 dni od dnia jego doręczenia, za pośrednictwem Okręgowego Inspektora Pracy w Katowicach, adres: ul. Owocowa 6-6a, 40-058 Katowice który wydał postanowienie (art. 141 § 2 oraz art. 129 § 1 w związku z art. 144 Kodeksu postępowania administracyjnego).

Przed upływem terminu do wniesienia zażalenia strona może zrzec się prawa do wniesienia zażalenia wobec organu administracji publicznej, który wydał postanowienie. Z dniem doręczenia organowi administracji publicznej oświadczenia o zrzeczeniu się prawa do wniesienia zażalenia postanowienie staje się ostateczne i prawomocne (art. 127a Kodeksu postępowania administracyjnego).

OKRĘGOWY INSPEKTOR PRACY
Z UPOWAŻNIENIA
ZASTĘPCA
OKRĘGOWEGO INSPEKTORA PRACY
DS. NADZORU
mgr inż. Waldemar Korczak

.....
(podpis i pieczęć albo podpis elektroniczny
okręgowego inspektora pracy)


Otrzymuje adresat wraz z załącznikiem

1. Dokumentacja projektowa, wraz z uzupełnieniem z dnia 04.11.2025 r.

Do wiadomości bez załączników:

1. Pani Małgorzata Szrot – Górska - pełnomocnik
DSW Projekt Sp. z o.o. z
ul. Katowicka 47 p. 400
41-500 Chorzów
2. a/a

5. Pismo z dnia 06.10.2025r. Nr sprawy: K-NR. 5183.694.2025.JH,
RPW/20923/2025 dot. Przebudowy elewacji Szkoły Podstawowej
nr 7 w Mikołowie wydane przez Wojewódzki Urząd Ochrony
Zabytków w Katowicach;

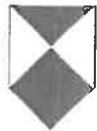

Wojewódzki Urząd Ochrony Zabytków w Katowicach
ul. Francuska 12, 40-015 Katowice
tel. (32) 253 77 98, fax. (32) 256 48 58
bip.katowice.wkz.gov.pl

2224
I

Katowice, dnia 06.10.2025 r.

K-NR.5183.694.2025.JH
RPW/20923/2025

DSW PROJEKT
ul. Katowicka 47 p. 400
41-500 Chorzów

Dot. Przebudowy elewacji szkoły podstawowej nr 7 w Mikołowie, przy ul. Zamkowej 1.

W odpowiedzi na Państwa pismo z dnia 18.09.2025 r., Wojewódzki Konserwator Zabytków w Katowicach informuje, że wstępnie opiniuje pozytywnie przedstawioną koncepcję projektową.

Jednocześnie informuję, że budynek SP nr 7 w Mikołowie został ujęty w gminnej ewidencji zabytków, a co za tym idzie wszelkie prace wymagające pozwolenia na budowę będą uzgadniane przez tut. Urząd na wniosek organu administracji architektoniczno-budowlanej, tj. Starostwa Powiatowego w Mikołowie.

Jednocześnie informuję o konieczności zawarcia w dokumentacji projektowej szczegółowych informacji dotyczącej planowanych materiałów wykończeniowych oraz kolorystyki projektowanych elementów.

**Z up. Śląskiego Wojewódzkiego Konserwatora
Zabytków w Katowicach**

st. insp. Aleksander Polański
(podpisano elektronicznie)

Do wiadomości:

1. aa/ JH 03.10.2025 r.

Osoba prowadząca sprawę: Justyna Harazim, st. insp. ds. zabytków nieruchomych;
tel. (32)253-77-98 wew. 35., e mail: j.harazim@katowice.wkz.gov.pl

6. Pismo z dnia 17.11.2025r. Nr sprawy: BGU.6721.25.2025. WK
wydane przez Burmistrza Mikołowa;

informacja/centrala
fax
telefon kontaktowy
e-mail
WWW:

+48 32 32 48 500
+48 32 32 48 400
+48 32 32 48 544
um@mikolow.eu
<http://www.mikolow.eu>



Burmistrz Mikołowa
Rynek 16
PL - 43-190 MIKOŁÓW

Mikołów, 17.11.2025 r.

BGU.6721.25.2025.WK

DSW PROJEKT SP. Z O.O.

ul. Katowicka 47 p.400

41-500 Chorzów

*dotyczy: Projekt Przebudowy Elewacji w Szkole Podstawowej nr 7 w Mikołowie, przy ulicy
Zamkowej 1*

W odpowiedzi na Państwa pismo z dnia 29.09.2025 roku w sprawie uzgodnienia przedmiotowego projektu informuję, że projekt ten uzgadniam go bez uwag.

Z poważaniem

GLÓWNY SPECJALISTA
ds. Zagospodarowania Przestrzennego
i Urbanistyki
mgr inż. arch. Wojciech Klasa

7. Informacja o warunkach geologiczno-górnich nr 311/25, nr sprawy 40/TMG/ŁK/725/3774/25 wydana przez Polską Grupę Górniczą z dnia 17.12.2025 r.



POLSKA GRUPA
GÓRNICZA

40/TMG/LK/...../...../25

Łaziska Górne, 17.12.2025r.

DSW PROJEKT SP. Z O.O.
ul. Katowicka 47/100
41-500 Chorzów

Informacja o warunkach geologiczno – górniczych nr 311/25

Po rozpatrzeniu wniosku (data wpływu 03.12.2025r.), w sprawie wydania informacji o warunkach geologiczno-górniczych dla planowanej inwestycji polegającej na „Modernizacja i dostosowanie do obowiązujących przepisów sanitarnych kuchni i zaplecza kuchennego w budynku: Szkoły Podstawowej nr 7 w Mikołowie”, zlokalizowanej na działkach nr 553/12, 318/150, 255/150, 248/150, położonych w Mikołowie przy ul. Zamkowej 1,

informujemy że:

1. Planowana inwestycja położona jest w obszarze górniczym KWK „Bolesław Śmiały”, w rejonie w którym prowadzono roboty górnicze oraz w okresie koncesyjnym tj. do 2040r. nie planuje się prowadzenia podziemnej eksploatacji górniczej pokładów węgla kamiennego oddziaływującej na ww. teren planowanej inwestycji,
– stosunki wodne ustabilizowane, nie ulegną zmianie,
2. W rejonie rozpatrywanej nieruchomości nie występują złoża innych kopalin.
3. Niniejsza informacja, wydana według stanu wiedzy na dzień jej sporządzenia, nie zastępuje uzgodnienia w trybie art. 60 ust. 1 ustawy z dnia 27 marca 2003r. o planowaniu i zagospodarowaniu przestrzennym (Dz. U. z 2003r. nr 80, poz. 717 z późn. zm.).

Mierniczy Górniczy

mgr inż. Wojciech Surma
Mierniczy Górniczy

Geolog Górniczy

mgr Sebastian Lokwenc
Geolog Górniczy

Kierownik Ruchu Zakładu Górniczego

Polska Grupa Górnicza S.A.
Oddział KWK Bolesław Śmiały
PEŁNOMOCNIK ZARZĄDU
Dyrektor Kopalni
KIEROWNIK RUCHU ZAKŁADU GÓRNICZEGO
Grzegorz Gonfard



Informacje dodatkowe:

Zabezpieczenie obiektu budowlanego przed wpływami górnictwem odpowiadającymi określonej kategorii terenu górnictwa polega na zabezpieczeniu konstrukcji obiektu przed wystąpieniem w przyszłości stanu zagrażającego bezpieczeństwu konstrukcji obiektu. Zabezpieczenie konstrukcji nie zapewnia całkowitej ochrony obiektu przed jakimikolwiek uszkodzeniami wskutek oddziaływań górnictwa (tzw. szkodami górnictwem). Obiekt budowlany narażony na oddziaływania eksploatacji górnictwa należy zaprojektować zgodnie z zasadami wiedzy technicznej w zakresie budownictwa na terenach górnictwa.

W przypadku realizacji inwestycji wielkopowierzchniowej lub liniowej zaleca się wystąpienie przez projektanta do przedsiębiorcy górnictwa o uzupełnienie informacji o warunkach geologicznych i górnictwa w postaci map izolinii prognozowanych osiadań i kategorii terenu górnictwa. Informacja dla inwestorów o podstawowych zasadach sporządzania kosztorysu różnicowego określającego wysokość odszkodowania z tytułu zwrotu kosztów zabezpieczeń przed wpływami eksploatacji górnictwa jest dostępna na stronie internetowej PGG S.A. (www.pgg.pl/strefakorporacyjna/pozostala_dzialalnosc/likwidacja_szkod_gorniczych/informacje_dla_inwestorow_budowlanych).

Informacja zachowuje ważność przez 1 rok od daty jej sporządzenia.

O ile w tym czasie nie zostanie zakończony proces projektowania inwestycji zaleca się ponowne wystąpienie do przedsiębiorcy o aktualizację udzielonej informacji, z uwagi na możliwe zmiany prognoz przyszłych oddziaływań górnictwa. Przedsiębiorca dopuszcza sfinansowanie zmian w projekcie w zakresie wynikającym ze zmiany prognozy wpływów górnictwa, po uprzednim uzgodnieniu zmian projektowych z inwestorem.

Zalecenia:

Z uwagi na prawo dochodzenia odszkodowania z tytułu zwrotu uzasadnionych nakładów poniesionych w związku z koniecznością wykonania odpowiednich zabezpieczeń obiektu budowlanego przed wpływami eksploatacji górnictwa wynikających z niniejszej informacji prosimy o zapoznanie się z informacją dla inwestorów o sposobie realizacji i dokumentowania robót budowlanych związanych z zabezpieczeniem przed wpływami eksploatacji górnictwa obiektu, w ramach budowy, o której mowa w art. 29 ust. 1 pkt 1a) ustawy Prawo budowlane.

Projekt budowlany obiektu winien zostać sporządzony zgodnie z zasadami wiedzy technicznej w zakresie budownictwa na terenach górnictwa.

Kopia: TMG a/a

- 8. Decyzja nr RDPB-767/2025 zatwierdzająca projekt zagospodarowania terenu oraz projekt architektoniczno-budowlany i udziela pozwolenia na budowę z dnia 18.12.2025r. wydana przez Burmistrza Mikołowskiego;**



STAROSTA MIKOŁOWSKI

ul. Żwirki i Wigury 4a
43 - 190 Mikołów

tel.: (32) 324 81 02

NIP: 635-15-75-953
REGON: 276284779

AB.6740.731.2025.JG

Mikołów, dn. 18.12.2025 r.

DECYZJA NR RDPB-767/2025

Na podstawie art. 28, art. 33 ust. 1, art. 34 ust. 4 i art. 36 oraz art. 82 ust. 1 i 2 w związku z art. 80 ust. 1 pkt 1 ustawy z dnia 7 lipca 1994 r. - Prawo budowlane, dalej PB, tj. z dnia 14 maja 2024 r. (Dz.U. z 2025 r. poz. 418) z późn. zmianami oraz na podstawie art. 104 § 1 i 2 ustawy z dnia 14 czerwca 1960 r. - Kodeks postępowania administracyjnego, dalej kpa, tj. z dnia 15 kwietnia 2024 r. (Dz.U. z 2024 r. poz. 572) z późn. zmianami, po rozpatrzeniu wniosku z dnia 11.12.2025 r.

Starosta Mikołowski zatwierdza projekt zagospodarowania terenu oraz projekt architektoniczno - budowlany i udziela pozwolenia na budowę dla:

GINA MIKOŁÓW
Rynek 16, 43-190 Mikołów
repr. przez pełnomocnika
Panią Małgorzatę Szrot-Górką

Stwierdzam, iż decyzja
Nr. 767/2025 z dnia 18.12.2025
stała się ostateczną z dniem 03.01.2026
Mikołów, dnia 03.01.2026 podpis

obejmujące:

Przebudowa kuchni i zaplecza kuchennego, dobudowa klatki schodowej zewnętrznej, budowa instalacji gazowej wraz ze zmianą źródła ogrzewania na kocioł gazowy w Szkole Podstawowej nr 7 w Mikołowie, Mikołów, ul. Zamkowa 1, działki nr 553/12, 548/12, 549/12, 550/12, 551/12, 552/12

z zachowaniem następujących warunków:

1. Przed rozpoczęciem robót budowlanych Inwestor jest obowiązany zapewnić sporządzenie projektu technicznego z zastrzeżeniem art. 34 ust. 3b PB (art. 42 ust. 1 pkt 1 PB).
2. Przed rozpoczęciem robót budowlanych Inwestor jest obowiązany ustanowić kierownika budowy (rozbiórki) lub określonych robót budowlanych oraz nadzór nad robotami przez osobę posiadającą uprawnienia budowlane w odpowiedniej specjalności (art. 42 ust. 1 pkt 2 PB).
3. ~~Przed rozpoczęciem robót budowlanych Inwestor jest obowiązany ustanowić inspektora nadzoru inwestorskiego zgodnie z art. 42 ust. 1 pkt 3 PB oraz zgodnie z rozporządzeniem Ministra Infrastruktury z dnia 19 listopada 2001 r. w sprawie rodzajów obiektów budowlanych, przy których realizacji jest wymagane ustanowienie inspektora nadzoru inwestorskiego - Dz. U. 2001 nr 138 poz. 1554, z późn. zmianami, dalej INI (art. 19 ust. 1 i 2, art. 36 ust. 1 pkt 4 i art. 42 ust. 1 pkt 3 PB).~~
4. Przed rozpoczęciem robót budowlanych Inwestor jest obowiązany przekazać kierownikowi budowy projekt budowlany, w tym projekt techniczny, o ile jest wymagany (art. 42 ust. 1 pkt 4 PB).
5. Decyzja o pozwoleniu na budowę wygasa, jeżeli budowa nie została rozpoczęta przed upływem 3 lat od dnia, w którym decyzja ta stała się ostateczna lub budowa została przerwana na czas dłuższy niż 3 lata (art. 37 ust. 1 PB).
6. Szczególne warunki zabezpieczenia terenu budowy i prowadzenia robót budowlanych (art. 36 ust. 1 pkt 1 PB):
 - teren budowy (lub rozbiórki) zabezpieczyć przed wstępem na budowę osób nieupoważnionych (art. 22 ust. 1 i 3d PB w zw. z § 3 ust. 3 pkt 5 Rozporządzenia Ministra Infrastruktury z dnia 23 czerwca 2003 r. w sprawie informacji dotyczącej bezpieczeństwa i ochrony zdrowia oraz planu bezpieczeństwa i ochrony zdrowia - Dz. U. Nr 120, poz. 1126 z późn. zmianami - dalej Rozp. BIOZ)
 - roboty budowlane (lub wszelkie prace rozbiórkowe) prowadzić zgodnie ze sporządzonym przed rozpoczęciem budowy planem bezpieczeństwa i ochrony zdrowia, w oparciu o informację dot. BIOZ, dołączonej do dokumentacji (art. 21a ust. 1 PB)
 - prace przygotowawcze mogą być wykonywane tylko na terenie objętym pozwoleniem na budowę lub zgłoszeniem (art. 41 ust. 3 PB)
 - wszystkie wody opadowe z dachów i terenów utwardzonych zagospodarować na terenie własnej działki, zapobiegając zalewaniu działek sąsiedniej nieruchomości (art. 234 Ustawy Prawo wodne tj. z dnia 14 października 2021 r. (Dz. U. z 2021 r. poz. 2233) z późn. zmianami oraz § 29 Rozporządzenia Ministra Infrastruktury z dnia 12 kwietnia 2002 r. w sprawie warunków technicznych, jakim powinny odpowiadać budynki i ich usytuowanie - tj. z dnia 15 kwietnia 2022 r. (Dz. U. z 2022 r. poz. 1225) z późn. zmianami w zw. z art. 7 ust. 2 pkt 1 PB)
 - roboty rozbiórkowe prowadzić w sposób zapewniający bezpieczeństwo ludzi i mienia (art. 30b ust. 3 pkt 4 PB).
 - wskazanie miejsca przechowywania dokumentacji budowy oraz dokumentów niezbędnych do prawidłowej eksploatacji maszyn i innych urządzeń technicznych (§ 3 ust. 3 pkt 9 Rozp. BIOZ)
 - zapewnienie odpowiedniego przechowywania i przemieszczania materiałów, wyrobów, substancji oraz preparatów niebezpiecznych na terenie budowy (§ 3 ust. 3 pkt 7 Rozp. BIOZ).
7. Do użytkowania obiektu budowlanego, na budowę którego wymagana jest decyzja o pozwoleniu na budowę, można przystąpić, z zastrzeżeniem art. 55 i art. 57 PB, po zawiadomieniu organu nadzoru budowlanego o zakończeniu budowy, jeżeli organ ten, w terminie 14 dni od dnia doręczenia zawiadomienia, nie zgłosi sprzeciwu w drodze decyzji (art. 54 ust. 1 i art. 55 PB).
8. Obiekt budowlany jako całość oraz jego poszczególne części, wraz ze związanymi z nim urządzeniami budowlanymi należy, budować, zapewniając m.in. poszanowanie, występujących w obszarze oddziaływania obiektu, uzasadnionych interesów osób trzecich, w tym zapewnienie dostępu do drogi publicznej (art. 5 ust. 1 pkt 9 PB).

Wynikających z ustawy z dnia 7 lipca 1994 r. - Prawo budowlane

www.mikolowski.pl

e-mail: kancelaria@mikolowski.pl

Dane do faktur: Powiat Mikołowski Starostwo Powiatowe w Mikołowie, ul. Żwirki i Wigury 4a, 43-190 Mikołów, NIP: 635-18-30-724

Adres do e-Doręczeń: AE:PL-24204-41305-GBDTI-23

Strona 1 z 2

UZASADNIENIE

1. Zgodnie z art. 33 ust. 2 PB Inwestor przedłożył projekt zagospodarowania terenu oraz projekt architektoniczno - budowlany wykonany przez osobę uprawnioną wraz z opiniami, uzgodnieniami, pozwoleniami i innymi dokumentami, których obowiązek dołączenia wynika z przepisów odrębnych ustaw.
2. Projekt zagospodarowania terenu oraz projekt architektoniczno - budowlany jest zgodny ustaleniami miejscowego planu zagospodarowania przestrzennego (uchwała nr XIV/146/2019 Rady Miejskiej Mikołowa z dnia 22 października 2019 roku w sprawie uchwalenia miejscowego planu zagospodarowania przestrzennego obszaru położonego w w rejonie ulicy Zamkowej w Mikołowie) i innymi aktami prawa miejscowego, a także wymaganiami ochrony środowiska.
3. Projekt zagospodarowania terenu jest zgodny z przepisami, w tym techniczno-budowlanymi.
4. Projekt zagospodarowania terenu oraz projekt architektoniczno - budowlany jest kompletny.

Uwzględniając powyższe należało orzec jak w sentencji niniejszej decyzji.

POUCZENIE

Od decyzji przysługuje odwołanie do Wojewody Śląskiego za pośrednictwem Starosty Mikołowskiego, w terminie 14 dni od dnia jej doręczenia. Zgodnie z treścią art. 127a kpa przed upływem terminu do wniesienia odwołania strona może zrzec się prawa do wniesienia odwołania wobec organu administracji publicznej, który wydał decyzję. Z dniem doręczenia organowi administracji publicznej oświadczenia o zrzeczeniu się prawa do wniesienia odwołania przez ostatnią ze stron postępowania, decyzja staje się ostateczna i prawomocna.

W oparciu o art. 136 kpa informuje się, iż organ odwoławczy może przeprowadzić na żądanie strony lub z urzędu dodatkowe postępowanie w celu uzupełnienia dowodów i materiałów w sprawie albo zlecić przeprowadzenie tego postępowania organowi, który wydał decyzję. Jeżeli decyzja została wydana z naruszeniem przepisów postępowania, a konieczny do wyjaśnienia zakres sprawy ma istotny wpływ na jej rozstrzygnięcie, na zgodny wniosek wszystkich stron zawarty w odwołaniu, organ odwoławczy przeprowadza postępowanie wyjaśniające w zakresie niezbędnym do rozstrzygnięcia sprawy. Jeżeli przyczyni się to do przyspieszenia postępowania, organ odwoławczy może zlecić przeprowadzenie określonych czynności postępowania wyjaśniającego organowi, który wydał decyzję. Powyższe rozwiązanie stosuje się także w przypadku, gdy jedna ze stron zawarła w odwołaniu wniosek o przeprowadzenie przez organ odwoławczy postępowania wyjaśniającego w zakresie niezbędnym do rozstrzygnięcia sprawy, a pozostałe strony wyraziły na to zgodę w terminie czternastu dni od dnia doręczenia im zawiadomienia o wniesieniu odwołania, zawierającego wniosek o przeprowadzenie przez organ odwoławczy postępowania wyjaśniającego w zakresie niezbędnym do rozstrzygnięcia sprawy. Na podstawie art. 130 kpa wniesienie odwołania w terminie wstrzymuje wykonanie decyzji. Decyzja podlega jednakże wykonaniu przed upływem terminu do wniesienia odwołania, jeżeli jest zgodna z żądaniem wszystkich stron lub jeżeli wszystkie strony zrzekły się prawa do wniesienia odwołania.

ADNOTACJA DOTYCZĄCA OPŁATY SKARBOWEJ

Na podstawie art. 2 ust. 1 pkt 2 ustawy o opłacie skarbowej z dnia 16 listopada 2006 r. tj. Dz.U. z 2023r. poz. 2111 z dnia 3 października 2023 r. z późniejszymi zmianami nie pobrano opłaty skarbowej.

Niesłusznie pobrana opłata skarbową podlega zwrotowi. W celu uzyskania należnego zwrotu opłaty skarbowej należy wystąpić z wnioskiem do Gminy Mikołów.



(pieczęć okrągła)

z up. Starosta
mgr inż. arch. Andrzej Mikołaj Karolak
Naczelnik
Wydziału Administracji
Architektoniczno-Budowlanej

(pieczęć imienna i podpis osoby upoważnionej do wydawania decyzji)

Otrzymuje wraz z egz. projektu budowlanego:

1. Inwestor na rece pełnomocnika

Do wiadomości:

1. Burmistrz Miasta Mikołów,
2. Powiatowy Inspektor Nadzoru Budowlanego, 43-190 Mikołów, ul. Żwirki i Wigury 4a,
3. Starosta, a/a

KLAUZULA INFORMACYJNA

dotycząca przetwarzania danych osobowych w Organie Administracji Architektoniczno-Budowlanej w Starostwie Powiatowym w Mikołowie na potrzeby prowadzenia postępowań administracyjnych w zakresie dotyczącym uzyskania pozwolenia na budowę lub rozbiórkę, zmiany sposobu użytkowania albo zgłoszenia robót budowlanych lub rozbiórki obiektów budowlanych.

RODO

Dbamy o bezpieczeństwo Państwa danych i przetwarzamy je zgodnie z obowiązującymi przepisami prawa, w szczególności z „RODO”, czyli Rozporządzeniem Parlamentu Europejskiego i Rady (UE) 2016/679 z dnia 27.04.2016r. w sprawie ochrony osób fizycznych w związku z przetwarzaniem danych osobowych i w sprawie swobodnego przepływu takich danych oraz uchylenia dyrektywy 95/46/WE (ogólne rozporządzenie o ochronie danych).

PRZETWARZANIE DANYCH OSOBOWYCH

Przetwarzamy Państwa dane, tj. dane stron postępowania oraz pełnomocników w związku z realizacją zadań Starosty Mikołowskiego, jako Organu Administracji Architektoniczno - Budowlanej, określonych przepisami prawa, na potrzeby prowadzenia postępowań administracyjnych w zakresie dotyczącym uzyskania pozwolenia na budowę lub rozbiórkę, zmiany sposobu użytkowania albo zgłoszenia robót budowlanych lub rozbiórki obiektów budowlanych oraz innych postępowań związanych z realizacją zadań na podstawie ustawy Prawo Budowlane:

- **art. 6 ust. 1 pkt. c, e RODO** - przetwarzanie jest niezbędne do wypełnienia obowiązku prawnego ciążącego na administratorze oraz przetwarzanie jest niezbędne do wykonania zadania realizowanego w interesie publicznym lub w ramach sprawowania władzy publicznej powierzonej administratorowi w związku z obowiązkami wynikającymi z art. 4 ust.1 pkt 11 ustawy z dnia 5 czerwca 1998r. o samorządzie powiatowym, w ramach wykonywania zadań publicznych powiatu o charakterze ponadgminnym określonych w art. 82 ust. 1 w zw. z art. 28, 29, 29a, 30, 31 i 71 i inne ustawy z dnia 7 lipca 1994r. Prawo Budowlane, art. 63 § 2, art. 145, 156, 227, 235, 238, 239 i inne ustawy z dnia 14 czerwca 1960r. Kodeks Postępowania Administracyjnego oraz ustawy z dnia 14 lipca 1983r. o narodowym zasobie archiwalnym i archiwach, w tym rozporządzenia Prezesa Rady Ministrów z dnia 18 stycznia 2011r. w sprawie instrukcji kancelaryjnej, jednolitych rzeczowych wykazów akt oraz instrukcji w sprawie organizacji i zakresu działania archiwów zakładowych,
- **art. 6 ust. 1 pkt. a RODO** - osoba, której dane dotyczą wyraziła zgodę na przetwarzanie swoich danych osobowych w jednym lub większej liczbie określonych celów - w zakresie dodatkowych, niewymaganych przepisami prawa danych (dane kontaktowe).

ADMINISTRATOR DANYCH OSOBOWYCH ORAZ INSPEKTOR OCHRONY DANYCH

Administratorem Państwa danych osobowych jest Starosta Mikołowski z siedzibą władz przy ul. Żwirki i Wigury 4a, 43-190 Mikołów, tel. / faks (32) 324-82-11, e-mail: kancelaria@mikolowski.pl

Administrator wyznaczył Inspektora Ochrony Danych, z którym mogą się Państwo skontaktować w sprawach związanych z ochroną danych osobowych, w następujący sposób: pod adresem poczty elektronicznej: iod@mikolow.starostwo.gov.pl pisemnie na adres siedziby Administratora.

ODBIORCY DANYCH

Nie przekazujemy Państwa danych innym podmiotom, za wyjątkiem sytuacji, gdy konieczność taka:

- wynika z przepisów prawa i dotyczy podmiotów uprawnionych do przetwarzania takich danych, w szczególności: PINB, GUNB, Inne organy administracji publicznej, sądy, strony postępowania administracyjnego,
- dotyczy podmiotów wspierających nas w wypełnianiu naszych uprawnień i obowiązków oraz w świadczeniu usług, w tym zapewniających asystę i wsparcie techniczne dla systemów informatycznych, w których są przetwarzane Państwa dane.

OKRES PRZECHOWYWANIA DANYCH

Przechowujemy Państwa dane osobowe jedynie w okresie niezbędnym do spełnienia celu, dla którego zostały zebrane lub w okresie wskazanym przepisami prawa. Po spełnieniu celu, dla którego Państwa dane zostały zebrane, przechowujemy je jedynie w celach archiwalnych, przez okres wyznaczony przede wszystkim na podstawie rozporządzenia Prezesa Rady Ministrów w sprawie instrukcji kancelaryjnej, jednolitych rzeczowych wykazów akt oraz instrukcji w sprawie organizacji i zakresu działania archiwów zakładowych, chyba, że przepisy szczególne stanowią inaczej. Dokumentacja związana z realizowanymi zadaniami, to dokumentacja niearchiwalna kat. BE 10, B 10, B 5 - przechowywana w archiwum organu administracji architektoniczno – budowlanej, do momentu wyburzenia obiektu budowlanego, po tym czasie przechowywania przechodzi na stan archiwum zakładowego i jest traktowana zgodnie z okresem przechowywania archiwalnego.

PODSTAWOWE PRAWA OSÓB, KTÓRYCH DANE DOTYCZĄ

Na zasadach określonych przepisami RODO, posiadają Państwo prawo do żądania od administratora:

1. dostępu do treści swoich danych osobowych,
2. sprostowania (poprawiania) swoich danych osobowych,
3. usunięcia swoich danych osobowych,
4. ograniczenia przetwarzania swoich danych osobowych,
5. przenoszenia swoich danych osobowych,

a ponadto, posiadają Państwo prawo do wniesienia sprzeciwu wobec przetwarzania Państwa danych.

Zakres realizacji Państwa żądań będzie każdorazowo przedmiotem weryfikacji w oparciu o obowiązujące przepisy prawa oraz RODO.

Tam, gdzie do przetwarzania danych osobowych konieczne jest wyrażenie zgody, zawsze mają Państwo prawo nie wyrazić zgody, a w przypadku jej wcześniejszego wyrażenia, do cofnięcia zgody. Wycofanie zgody nie ma wpływu na przetwarzanie Państwa danych do momentu jej wycofania.

Gdy uznają Państwo, iż przetwarzanie Państwa danych osobowych narusza przepisy o ochronie danych osobowych, przysługuje Państwu prawo do wniesienia skargi do organu nadzorczego, którym jest Prezes Urzędu Ochrony Danych Osobowych.

INFORMACJA O WYMOGU/DOBROWOLNOŚCI PODANIA DANYCH ORAZ KONSEKWENCJACH ICH NIEPODANIA

Podanie przez Państwa danych osobowych jest dobrowolne, aczkolwiek niezbędne do realizacji zadań Starosty Mikołowskiego, jako Organu Administracji Architektoniczno – Budowlanej dotyczących Państwa sprawy.

W przypadku, gdy nie podają nam Państwo swoich danych, nie możemy wówczas podjąć się realizacji Państwa sprawy. W przypadku niepodania dodatkowych (niewymaganych przepisami prawa) danych kontaktowych (adres e-mail, numer telefonu), nie będziemy mogli kontaktować się z Państwem w kwestiach związanych z prowadzoną sprawą w takiej formie.

INFORMACJA O ZAUTOMATYZOWANYM PODEJMOWANIU DECYZJI

Państwa dane mogą być przetwarzane w sposób zautomatyzowany, jednakże nie będzie to skutkowało zautomatyzowanym podejmowaniem decyzji i profilowaniem tych danych.

9. Decyzja nr sprawy: NS-NZ.9022.17.17.2025 z dnia 14.01.2026r.
wydana przez Śląskiego Państwowego Wojewódzkiego Inspektora
Sanitarnego na obniżenie wysokości do 3,00m pomieszczeń ;



Śląski Państwowy Wojewódzki Inspektor Sanitarny

NS-NZ.9022.17.17.2025
Katowice, 14-01-2026 r.

DECYZJA

Na podstawie art. 104 ustawy z dnia 14 czerwca 1960 r. Kodeks postępowania administracyjnego (Dz. U. z 2025 r. poz. 1691), art. 3 i art. 10 ust. 2 ustawy z dnia 14 marca 1985 r. o Państwowej Inspekcji Sanitarnej (Dz. U. z 2024 r. poz. 416), § 20 ust. 2 rozporządzenia Ministra Pracy i Polityki Socjalnej z dnia 26 września 1997 r. w sprawie ogólnych przepisów bezpieczeństwa i higieny pracy (Dz. U. z 2003 r. Nr 169 poz. 1650 z późn. zm.) w związku z § 72 ust. 2 rozporządzenia Ministra Infrastruktury z dnia 12 kwietnia 2002 r. w sprawie warunków technicznych, jakim powinny odpowiadać budynki i ich usytuowanie (Dz. U. z 2022 r. poz. 1225 z późn. zm.), po rozpatrzeniu wniosku z dnia 22.10.2025 r. Gminy Mikołów, Rynek 16, 43-190 Mikołów, reprezentowanej przez pełnomocnika Panią Małgorzatę Szrot-Górską,

Śląski Państwowy Wojewódzki Inspektor Sanitarny

wyraża zgodę

na obniżenie wysokości do 3,00 m w świetle pomieszczenia kuchni głównej (-1.9) zlokalizowanej w przyziemiu w budynku Szkoły Podstawowej nr 7 im. Kornela Makuszyńskiego w Mikołowie przy ulicy Zamkowej 1, pod warunkiem zastosowania w ww. pomieszczeniu wentylacji mechanicznej nawiewno-wywiewnej lub klimatyzacji, zapewniającej odpowiednią jakość środowiska wewnętrznego, w tym wielkość wymiany powietrza, jego czystość, temperaturę, wilgotność względną, prędkość ruchu w pomieszczeniu, przy zachowaniu przepisów i wymagań Polskich Norm dotyczących wentylacji.

Dokumentację projektową wraz z rozwiązaniem wentylacji należy uzgodnić w zakresie wymagań higienicznych i zdrowotnych w trybie art. 3 pkt 2 lit. a lub art. 34 ust. 1 ustawy o Państwowej Inspekcji Sanitarnej.

UZASADNIENIE

Strona poprzez pełnomocnika Panią Małgorzatę Szrot-Górską, wnioskiem z dnia 22.10.2025 r. wystąpiła o wyrażenie zgody na obniżenie wysokości do 3,00 m w świetle pomieszczenia kuchni głównej (-1.9) zlokalizowanej w przyziemiu w budynku Szkoły Podstawowej nr 7 im. Kornela Makuszyńskiego w Mikołowie przy ulicy Zamkowej 1.

Z przedłożonej dokumentacji wynika, że w stanie istniejącym kuchnia główna z zapleczem znajduje się na parterze w przedmiotowym budynku, w ramach modernizacji i dostosowania do obowiązujących przepisów sanitarnych pomieszczenie kuchni z zapleczem zostanie przeniesione do przyziemia. W pomieszczeniu kuchni głównej (-1.9) zaprojektowano wentylację mechaniczną nawiewno-wywiewną. Powierzchnia wnioskowanego pomieszczenia wynosi 36,73 m², w pomieszczeniu tym występują czynniki uciążliwe w postaci podwyższonej temperatury, wilgotności oraz hałasu. W kuchni pracować będą 3 osoby, czas pracy – powyżej 4 godzin na dobę - praca stała. Kuchnia

posiada dostęp do światła dziennego w proporcji co najmniej 1:8 (powierzchnia okien do powierzchni podłogi).

Zgodnie z § 72 ust. 1 rozporządzenia Ministra Infrastruktury z dnia 12 kwietnia 2002 r. w sprawie warunków technicznych, jakim powinny odpowiadać budynki i ich usytuowanie, wysokość pomieszczeń do pracy, nauki i innych celów, w których nie występują czynniki uciążliwe lub szkodliwe dla zdrowia, przeznaczone na stały lub czasowy pobyt:

- a) nie więcej niż 4 osób - powinna wynosić nie mniej niż 2,50 m w świetle,
- b) więcej niż 4 osób - powinna wynosić nie mniej niż 3,00 m w świetle.

Pomieszczenia do pracy i innych celów, w których występują czynniki uciążliwe lub szkodliwe dla zdrowia, powinny posiadać wysokość minimalną 3,30 m w świetle. W myśl § 72 ust. 2 wyżej cytowanego rozporządzenia, państwowy wojewódzki inspektor sanitarny może wyrazić zgodę na obniżenie wysokości w stosunku do wymaganej przepisami, jednak nie mniejszej niż 2,50 m, w przypadku zastosowania wentylacji mechanicznej nawiewno - wywiewnej lub klimatyzacji.

Równocześnie, wymagania dotyczące minimalnej wysokości pomieszczeń pracy w zakładach pracy, określają przepisy § 20 rozporządzenia Ministra Pracy i Polityki Socjalnej z dnia 26 września 1997 r. w sprawie ogólnych przepisów bezpieczeństwa i higieny pracy, zgodnie z którymi wysokość pomieszczeń stałej pracy, w których nie występują czynniki szkodliwe dla zdrowia, powinna wynosić 3,00 m (§ 20 ust. 1 pkt 1) lub 3,30 m - jeżeli w pomieszczeniach prowadzone są prace powodujące występowanie czynników szkodliwych dla zdrowia (§ 20 ust. 1 pkt 2). W dalszej części tj. w § 20 ust. 2, przepisy rozporządzenia stanowią, iż wysokość pomieszczeń, o których mowa powyżej, może być obniżona pod warunkiem zastosowania klimatyzacji oraz uzyskania zgody państwowego wojewódzkiego inspektora sanitarnego.

Dla wnioskowanego pomieszczenia kuchni głównej wymagana wysokość wynosi co najmniej 3,30 m w świetle, ze względu na to, iż w ocenie Organu będą występowały czynniki uciążliwe lub szkodliwe dla zdrowia, natomiast są to pomieszczenia pracy stałej.

Rozpatrując wniesione podanie Organ poddał analizie dokumentację i uznał, że obniżenie wysokości w świetle pomieszczenia kuchni do 3,00 m w świetle, przeznaczonego na stały pobyt ludzi, przy zastosowaniu oświetlenia światłem dziennym oraz wentylacji mechanicznej nawiewno-wywiewnej, nie będzie stanowiło zagrożenia dla zdrowia ludzkiego.

W celu zagwarantowania właściwych warunków higienicznych i zdrowotnych konieczne jest spełnienie wymagań przepisów techniczno-budowlanych, w tym zapewnienie w przedmiotowym pomieszczeniu oświetlenia zgodnego z PN-EN 12464-1:2021, właściwego komfortu cieplnego, a także odpowiedniego mikroklimatu z zachowaniem wymaganej czystości powietrza poprzez zastosowanie odpowiedniej wentylacji mechanicznej nawiewno-wywiewnej lub klimatyzacji. Wymiana powietrza powinna wynikać z potrzeb użytkowych i funkcjonalnych.

W związku z powyższym, Śląski Państwowy Wojewódzki Inspektor Sanitarny postanowił wyrazić zgodę na obniżenie wysokości do 3,00 m w świetle pomieszczenia kuchni głównej (-1.9) zlokalizowanej w przyziemiu w budynku Szkoły Podstawowej nr 7 im. Kornela Makuszyńskiego w Mikołowie przy ulicy Zamkowej 1, z zastrzeżeniem spełniania warunku określonego w sentencji decyzji.

Niniejsza decyzja dotyczy wyłącznie wyrażenia zgody na obniżenie wysokości pomieszczenia objętego wnioskiem, natomiast obiekt, w którym zlokalizowane będzie przedmiotowe pomieszczenie, powinien spełniać pozostałe wymagania sanitarnohigieniczne stawiane przez przepisy prawa powszechnie obowiązującego dla tego typu obiektów i prowadzonej w nich działalności.

Decyzja ta nie jest tożsama z uzgodnieniem dokumentacji projektowej dotyczącej rozwiązań funkcjonalno-przestrzennych przedmiotowego obiektu i nie zwalnia z obowiązku uzgodnienia dokumentacji projektowej inwestycji wraz z rozwiązaniem wentylacji/klimatyzacji, pod względem wymagań higienicznych i zdrowotnych, stosownie do postanowień art. 3 pkt 2 lit. a lub art. 34 ust. 1 ustawy o Państwowej Inspekcji Sanitarnej.

Pouczenie

1. Od decyzji niniejszej służy stronie odwołanie do Głównego Inspektora Sanitarnego za pośrednictwem Śląskiego Państwowego Wojewódzkiego Inspektora Sanitarnego (40-074 Katowice, ul. Raciborska 39) w terminie 14 dni od dnia doręczenia decyzji.
2. W terminie 14 dni od dnia otrzymania decyzji strona może w formie pisemnej zrzec się prawa do wniesienia odwołania od decyzji. W sytuacji, gdy po zapoznaniu się z treścią decyzji we wskazanym wyżej terminie strona zrzeknie się prawa do wniesienia odwołania, decyzja staje się ostateczna i prawomocna z dniem doręczenia Śląskiemu Państwowemu Wojewódzkiemu Inspektorowi Sanitarnemu, pisemnego oświadczenia o zrzeczeniu się prawa do wniesienia odwołania przez ostatnią ze stron postępowania.
3. Podania (żądania, wyjaśnienia, odwołania, zażalenia) wnosi się na piśmie, za pomocą telefaksu lub ustnie do protokołu. Podania utrwalone w postaci elektronicznej wnosi się na adres do doręczeń elektronicznych lub za pośrednictwem konta w systemie teleinformatycznym organu administracji publicznej. Jeżeli przepisy odrębne nie stanowią inaczej, podania wniesione na adres poczty elektronicznej organu administracji publicznej pozostawia się bez rozpoznania (art. 63 §1 Kpa). Zatem przesłanie odwołania do organu drogą elektroniczną za pośrednictwem zwykłej skrzynki pocztowej elektronicznej (email) nie jest tożsame ze złożeniem dokumentu na adres do doręczeń elektronicznych lub za pośrednictwem konta w systemie teleinformatycznym organu i pozostawione będzie bez rozpoznania. Adres do korespondencji elektronicznej/doręczeń elektronicznych ŚPWIS:
 - elektroniczna skrzynka podawcza wpisana do bazy adresów elektronicznych (BAE) w systemie e-Doręczeń: AE:PL-50345-70371-GBTGU-18;
 - ePUAP: /WSSEKatowice/SkrytkaESP.

dr n. med. Grzegorz Hudzik
Śląski Państwowy Wojewódzki Inspektor
Sanitarny
/dokument podpisany elektronicznie/
14-01-2026

Otrzymuje:

Pani Małgorzata Szrot-Górska – pełnomocnik,
(adres w aktach sprawy)

Do wiadomości:

PPIS w Tychach

Potwierdzam zgodność wydruku z dokumentem wydanym w postaci elektronicznej:

Identyfikator dokumentu	381564.1412909.2087165
Nazwa dokumentu	NS-NZ.9022.17.17.2025 Decyzja wysokość.pdf
Tytuł dokumentu	NS-NZ.9022.17.17.2025 Decyzja wysokość
Sygnatura dokumentu	NS-NZ.9022.17.17.2025
Data dokumentu	2026-01-14
Skrót dokumentu	A06A06EAF506156936408204FC2B7373DE3A377E
Wersja dokumentu	1.7
Data podpisu	2026-01-14 08:53:56
Podpisane przez	Grzegorz Hudzik Śląski Państwowy Wojewódzki Inspektor Sanitarny

EZD 3.128.103.103.

Data wydruku: 2026-01-14

Autor wydruku: Jończyk Marek (mł. asystent)

KLAUZULA INFORMACYJNA

Celem wypełnienia obowiązku, wynikającego z art. 13 Rozporządzenia Parlamentu Europejskiego i Rady (UE) 2016/679 z dnia 27 kwietnia 2016 r. w sprawie ochrony osób fizycznych w związku z przetwarzaniem danych osobowych i w sprawie swobodnego przepływu takich danych oraz uchylenia dyrektywy 95/46/WE (zwaney dalej: RODO), uprzejmie informuję co następuje:

1. Administratorem danych osobowych przetwarzanych w Wojewódzkiej Stacji Sanitarno-Epidemiologicznej w Katowicach jest Śląski Państwowy Wojewódzki Inspektor Sanitarny, będący Dyrektorem Stacji. Adres: Katowice przy ul. Raciborska 39, e-mail: wsse.katowice@sanepid.gov.pl, telefon 32 351 23 15.
2. Wojewódzka Stacja Sanitarno-Epidemiologiczna w Katowicach wyznaczyła inspektora ochrony danych, z którym może się Pani/Pan skontaktować poprzez email iod@wsse.katowice.pl lub pisemnie na adres siedziby Administratora. Z inspektorem ochrony danych można się kontaktować we wszystkich sprawach dotyczących przetwarzania danych osobowych oraz korzystania z praw związanych z przetwarzaniem danych.
3. Pani/Pana dane osobowe są przetwarzane w celu:
 - realizacji zadań przypisanych organom Państwowej Inspekcji Sanitarnej na mocy ustawy z 14 marca 1985 r. o Państwowej Inspekcji Sanitarnej i innych ustaw szczególnych oraz aktów wykonawczych do nich, na podstawie art.6 ust. 1 lit. c i e Rozporządzenia RODO;
 - w celu wypełnienia obowiązku prawnego ciążącego na Śląskim Państwowym Wojewódzkim Inspektorze Sanitarnym;
 - gdy przetwarzanie jest niezbędne do wykonania zadań powierzonych do realizacji Państwowej Inspekcji Sanitarnej na obszarze województwa śląskiego;
 - gdy jest to niezbędne do wykonania umowy, której stroną jest osoba, której dane dotyczą, lub do podjęcia działań na żądanie osoby, której dane dotyczą, przed zawarciem umowy;
 - na podstawie udzielonej zgody.
4. W przypadkach, gdy przepisy prawa tego nie wymagają, nie powinniście Państwo przekazywać Śląskiemu Państwowemu Wojewódzkiemu Inspektorowi Sanitarnemu danych osobowych osób trzecich, a jeśli dane takie zostaną jednak przekazane uważa się, że odbyło się to za zgodą tych osób.
5. Odbiorcami Państwa danych osobowych, w zależności od przesłanki prawnej przetwarzania, są:
 - inne właściwe organy Państwowej Inspekcji Sanitarnej, inne organy administracyjne, sądy - jeżeli na mocy przepisów szczególnych administrator zobowiązany jest do przekazania im danych osobowych bądź podmioty te są uprawnione do żądania udostępnienia takich danych;
 - strony postępowania, ich pełnomocnicy, przedstawiciele stron (jeśli w danej sprawie występują), uprawnieni na podstawie przepisów prawa do dostępu do akt sprawy zawierających dane osobowe, którym rozstrzygnięcie sprawy Śląski Państwowy Wojewódzki Inspektor Sanitarny zobowiązany jest doręczyć;
 - podmioty przetwarzające dane osobowe, w przypadku, gdy Śląski Państwowy Wojewódzki Inspektor Sanitarny powierzył takiemu podmiotowi przetwarzanie danych osobowych na podstawie umowy;
 - wszystkie osoby, które w związku z przetwarzaniem danych będą mogły się z nimi zapoznać, jeśli Śląski Państwowy Wojewódzki Inspektor Sanitarny ma obowiązek upubliczniania danych;
 - dostawcy usług, z których korzysta administrator celem zapewnienia wykonywania przez niego zadań, w tym dostawcy oprogramowania, dostawcy usług teleinformatycznych, operatorzy pocztowi;
 - wszystkie osoby objęte Państwa zgodą.

W przypadkach określonych przepisami prawa, zobowiązującymi Śląskiego Państwowego Wojewódzkiego Inspektora Sanitarnego do przekazywania posiadanych danych osobowych innym organom w ramach prowadzonych postępowań, dane te będą tym organom przekazywane. Organy te nie są jednak uznawane za odbiorców tych danych, a przetwarzanie przez nie Państwa danych osobowych musi być zgodne z przepisami o ochronie danych, mającymi zastosowanie do celów przetwarzania.

6. Pani/Pana dane osobowe nie są przekazywane do państwa trzeciego lub organizacji międzynarodowych, nie są przetwarzane w sposób zautomatyzowany, w tym w formie profilowania.
7. Okres przechowywania przez Śląskiego Państwowego Inspektora Sanitarnego Państwa danych osobowych uzależniony jest od:
 - rodzaju sprawy, jaka została wniesiona do Śląskiego Państwowego Inspektora Sanitarnego i nadanej jej kategorii archiwalnej, zgodnej z jednolitym rzeczowym wykazem akt określonym przepisem prawa. Państwa dane osobowe mogą być jednak przechowywane dłużej ze względu na to, że materiały będące we władaniu administracji publicznej mogą być usunięte tylko na podstawie zgody archiwum państwowego;
 - okresu obowiązywania umowy oraz czasu wygaśnięcia wzajemnych roszczeń wynikających z umowy.
8. Mają Państwo prawo dostępu do Państwa danych osobowych oraz prawo żądania ich sprostowania. Śląski Państwowy Wojewódzki Inspektor Sanitarny musi mieć pewność, że nie udostępni Państwa danych osobom nieuprawnionym, dlatego w przypadku powzięcia wątpliwości, co do tożsamości osoby, która wnioskuje o dostęp do danych lub żąda ich sprostowania, stosowane są w Wojewódzkiej Stacji Sanitarno-Epidemiologicznej procedury autoryzacji, co może wiązać się ze skierowaniem do Państwa prośby o dodatkowe informacje weryfikujące.
9. W przypadkach określonych przepisami prawa mają Państwo również prawo do:
 - ograniczenia przetwarzania danych osobowych;
 - przeniesienia danych do innego administratora;
 - wniesienia sprzeciwu wobec przetwarzania danych osobowych;
 - sprostowania danych osobowych;
 - usunięcia danych osobowych.
10. W przypadku przetwarzania danych osobowych wyłącznie na podstawie wyrażania zgody na takie przetwarzanie, można w dowolnym momencie cofnąć zgodę na przetwarzanie danych, bez wpływu na zgodność z prawem przetwarzania, którego dokonano na podstawie zgody udzielonej przed jej cofnięciem, z tym, że nie dotyczy to danych, które podlegają archiwizacji, zgodnie z obowiązującymi Śląskiego Państwowego Wojewódzkiego Inspektora Sanitarnego przepisami prawa.
11. Podanie Śląskiemu Państwowemu Wojewódzkiemu Inspektorowi Sanitarnemu danych osobowych umożliwiających Państwa identyfikację uzależnione jest od rodzaju sprawy, w związku z którą dane są przetwarzane. W związku z tym może to być sytuacja, kiedy podanie danych jest:
 - warunkiem uczestniczenia w czynnościach podejmowanych przez Śląskiego Państwowego Wojewódzkiego Inspektora Sanitarnego będącego Dyrektorem Wojewódzkiej Stacji Sanitarno-Epidemiologicznej poprzedzających zawarcie umowy oraz warunkiem zawarcia umowy. Niepodanie danych osobowych, umożliwiających Państwa identyfikację, oznacza utratę możliwości uczestniczenia w czynnościach podejmowanych przez Śląskiego Państwowego Wojewódzkiego Inspektora Sanitarnego, a w konsekwencji utratę możliwości zawarcia umowy;
 - obowiązkiem wynikającym z przepisu prawa; jeśli Śląski Państwowy Wojewódzki Inspektor Sanitarny tych danych nie będzie posiadał, Państwa sprawa nie będzie mogła zostać rozpatrzona;
 - niezbędne do wykonania zadania powierzonego do realizacji Państwowej Inspekcji Sanitarnej na obszarze województwa śląskiego; jeśli Śląski Państwowy Wojewódzki Inspektor Sanitarny tych danych nie będzie posiadał, realizacja takiego zadania może być utrudniona, jak również Państwa sprawa nie będzie mogła zostać rozpatrzona;
 - niezbędne do dokonania czynności, na którą wyrażą Państwo zgodę.
12. Podanie danych osobowych jest obowiązkiem ustawowym. Skutki odmowy podania danych określają przepisy prawa, a w szczególności odmowa podania danych może skutkować odmową załatwienia sprawy
13. Mają Państwo prawo do wniesienia skargi do Prezesa Urzędu Ochrony Danych Osobowych (na adres: ul. Stawki 2, 00-193 Warszawa), jeśli uznają, że przetwarzanie danych osobowych przez Śląskiego Państwowego Inspektora Sanitarnego narusza przepisy o ochronie tych danych.

- 10.** Decyzja nr sprawy : NS-NZ.9022.17.15.2025 z dnia 15.01.2026r.
wydana przez Śląskiego Państwowego Wojewódzkiego Inspektora
Sanitarnego na usytuowanie poniżej poziomu terenu pomieszczeń
kuchni i pokoju Pani Intendentki/ta;



Śląski Państwowy Wojewódzki Inspektor Sanitarny

NS-NZ.9022.17.15.2025
Katowice, 15-01-2026 r.

DECYZJA

Na podstawie art. 104 ustawy z dnia 14 czerwca 1960 r. Kodeks postępowania administracyjnego (Dz. U. z 2025 r. poz. 1691), art. 3 i art. 10 ust. 2 ustawy z dnia 14 marca 1985 r. o Państwowej Inspekcji Sanitarnej (Dz. U. z 2024 r. poz. 416), § 18 ust. 3 rozporządzenia Ministra Pracy i Polityki Socjalnej z dnia 26 września 1997 r. w sprawie ogólnych przepisów bezpieczeństwa i higieny pracy (Dz. U. z 2003 r. Nr 169 poz. 1650 z późn. zm.) w związku z § 73 ust. 2 rozporządzenia Ministra Infrastruktury z dnia 12 kwietnia 2002 r. w sprawie warunków technicznych, jakim powinny odpowiadać budynki i ich usytuowanie (Dz. U. z 2022 r. poz. 1225 z późn. zm.), po rozpatrzeniu wniosku z dnia 15.09.2025 r. Gminy Mikołów, Rynek 16, 43-190 Mikołów, reprezentowanej przez pełnomocnika Panią Małgorzatę Szrot-Górską

Śląski Państwowy Wojewódzki Inspektor Sanitarny

wyraża zgodę

na usytuowanie poniżej poziomu terenu przy budynku pomieszczenia kuchni głównej nr -1.9 o powierzchni 36,73m² oraz pomieszczenia intendentki/ta nr -1.2 o powierzchni 8,15m², zaprojektowanych w przyziemiu w modernizowanym budynku Szkoły Podstawowej nr 7 im. Kornela Makuszyńskiego, zlokalizowanym w Mikołowie przy ulicy Zamkowej 1, obręb Mokre działki nr 553/12, 318/150, 255/150, 248/150, pod warunkiem:

- wykonania izolacji przeciwwilgociowej,
- wykonania skutecznej wentylacji mechanicznej nawiewno-wywiewnej zapewniającej odpowiednią jakość środowiska wewnętrznego, w tym wielkość wymiany powietrza, jego czystość, temperaturę, wilgotność względną, prędkość ruchu w pomieszczeniu, przy zachowaniu przepisów i wymagań Polskich Norm dotyczących wentylacji,
- wykonania oświetlenia elektrycznego spełniającego wymagania Polskiej Normy PN-EN 12464-1:2022-01,

Dokumentację projektową wraz z rozwiązaniem wentylacji należy uzgodnić w zakresie wymagań higienicznych i zdrowotnych w trybie art. 3 pkt 2 lit. a lub art. 34 ust. 1 ustawy o Państwowej Inspekcji Sanitarnej.

UZASADNIENIE

Strona poprzez pełnomocnika Panią Małgorzatę Szrot-Górską, wnioskiem z dnia 15.09.2025 r. wystąpiła o wyrażenie zgody na usytuowanie poniżej poziomu terenu przy budynku pomieszczenia kuchni głównej nr -1.9 oraz pomieszczenia intendentki/ta nr -1.2, zaprojektowanych w przyziemiu w modernizowanym budynku Szkoły Podstawowej nr 7 im. Kornela Makuszyńskiego, zlokalizowanym w Mikołowie przy ulicy Zamkowej 1.

Z przedłożonej dokumentacji wynika, że w stanie istniejącym kuchnia główna z zapleczem znajduje się na parterze w przedmiotowym budynku, w ramach modernizacji i dostosowania do obowiązujących przepisów sanitarnych pomieszczenie kuchni z zapleczem zostanie przeniesione do przyziemia. Zagłębienie wnioskowanych pomieszczeń w stosunku do terenu przy budynku wynosi ok. 2,26 m, natomiast wysokość pomieszczeń w świetle wynosi 3,0 m.

We wniosku zawarto informację, że pomieszczenie kuchni głównej (-1.9) doświetlone będzie światłem dziennym poprzez dwa okna o wymiarach 2,42 m x 1,4 m, natomiast pomieszczenie intendenci/ta (-1.2) doświetlone będzie światłem dziennym poprzez okno o wymiarach 2,42 m x 1,4 m. Z powyższych informacji wynika, że pomieszczenia zawarte we wniosku będą posiadały wymagane oświetlenie światłem dziennym w proporcji 1:8 (stosunek powierzchni okien do powierzchni podłogi).

W ww. pomieszczeniach projektuje się wentylację mechaniczną nawiewno-wywiewną oraz oświetlenie elektryczne zgodne z przepisami techniczno-budowlanymi. Z wniosku wynika, że przedmiotowe pomieszczenia nie będą pełniły funkcji dydaktycznych. W pomieszczeniu kuchni głównej (-1.9) liczba osób wykonujących pracę stałą wyniesie maksymalnie 3 osoby, natomiast w pomieszczeniu intendenci/ta (-1.2) wykonywać pracę stałą będzie 1 osoba.

Śląski Państwowy Wojewódzki Inspektor Sanitarny wystąpił pismem z dnia 27.10.2025 r. znak: NS-NZ.9022.17.15.2025 do Okręgowego Inspektora Pracy w Katowicach celem wydania stanowiska w przedmiocie sprawy, który postanowieniem z dnia 07.11.2025 r. znak: KTO-5130-Bp-071/25 wyraził pozytywną opinię w zakresie usytuowania poniżej poziomu terenu przy budynku wnioskowanych pomieszczeń: kuchni głównej o powierzchni 36,73m² oznakowanej na projekcie numerem -1.9 oraz pomieszczenia intendenci/ta o powierzchni 8,15 m² oznakowanego na projekcie numerem -1.2, będących pomieszczeniami stałej pracy.

W myśl § 18 ust. 1 rozporządzenia Ministra Pracy i Polityki Socjalnej z dnia 26 września 1997 r. w sprawie ogólnych przepisów bezpieczeństwa i higieny pracy pomieszczenia stałej pracy nie powinny być lokalizowane poniżej poziomu otaczającego terenu, z wyjątkiem pomieszczeń, o których mowa w ust. 2 przedmiotowego rozporządzenia oraz jeżeli wymaga tego rodzaj produkcji (w chłodniach, rozlewniach win itp.). Zgodnie z § 18 ust. 2 wyżej cytowanego rozporządzenia poniżej poziomu otaczającego terenu mogą znajdować się pomieszczenia pracy m.in. w garażu, kotłowni, pomieszczenia handlowe, usługowe i gastronomiczne w ulicznych przejściach podziemnych, w podziemnych stacjach komunikacyjnych i tunelach, w domach handlowych i hotelach oraz w obiektach zabytkowych, pod warunkiem zachowania wymagań przepisów techniczno-budowlanych i po uzyskaniu zgody właściwego państwowego wojewódzkiego inspektora sanitarnego, wydanej w porozumieniu z okręgowym inspektorem pracy. Z treści § 18 ust. 3 przedmiotowego rozporządzenia w sprawie ogólnych przepisów bezpieczeństwa i higieny pracy wynika, że w przypadku zapewnienia oświetlenia dziennego, pomieszczenia stałej pracy mogą znajdować się w suterrenach lub piwnicach pod warunkiem zachowania wymagań przepisów techniczno-budowlanych i po uzyskaniu zgody właściwego państwowego wojewódzkiego inspektora sanitarnego, wydanej w porozumieniu z okręgowym inspektorem pracy.

Równocześnie wymagania dotyczące usytuowania pomieszczeń w stosunku do poziomu terenu określa § 73 ust. 1 i 2 rozporządzenia Ministra Infrastruktury z dnia 12 kwietnia 2002 r. w sprawie warunków technicznych, jakim powinny odpowiadać budynki i ich usytuowanie w pomieszczeniach przeznaczonych na stały pobyt ludzi poziom podłogi powinien znajdować się powyżej lub być równy poziomowi terenu przy budynku. Dopuszcza się usytuowanie pomieszczeń produkcyjnych, handlowych, usługowych, gastronomicznych lub obsługi pasażerów, określonych w ust. 1, poniżej poziomu terenu przy budynku pod warunkiem uzyskania zgody państwowego wojewódzkiego inspektora sanitarnego wydanej

w przypadku pomieszczeń stałej pracy w rozumieniu ogólnych przepisów bezpieczeństwa i higieny pracy w porozumieniu z właściwym okręgowym inspektorem pracy.

Okręgowy Inspektor Pracy w Katowicach postanowieniem z dnia 07.11.2025 r. znak: KTO-5130-Bp-071/25 wyraził pozytywną opinię w zakresie usytuowania poniżej poziomu terenu przy budynku wnioskowanych pomieszczeń kuchni głównej o powierzchni 36,73m² oznakowanej na projekcie numerem -1.9 oraz pomieszczenia intendentki/ta o powierzchni 8,15 m² oznakowanego na projekcie numerem -1.2, będących pomieszczeniami stałej pracy. Mając na uwadze powyższe stanowisko Okręgowego Inspektora Pracy w Katowicach oraz przyjęte rozwiązania techniczne stwierdzono, iż lokalizacja ww. kuchni głównej o powierzchni 36,73m² oznakowanej na projekcie numerem -1.9 oraz pomieszczenia intendentki/ta o powierzchni 8,15 m² oznakowanego na projekcie numerem -1.2 poniżej poziomu terenu przy budynku nie powinna oddziaływać negatywnie na warunki wykonywanej w nim pracy. W celu zagwarantowania właściwych warunków higienicznych i zdrowotnych konieczne jest zachowanie wymagań przepisów techniczno-budowlanych. Ze względu na przeznaczenie pomieszczenia należy zapewnić izolację przeciwwilgociową, skuteczną wentylację mechaniczną nawiewno-wywiewną oraz oświetlenie elektryczne spełniające wymagania Polskiej Normy. Wymiana powietrza powinna wynikać z potrzeb użytkowych i funkcjonalnych.

Mając powyższe na uwadze wyrażono zgodę na usytuowanie poniżej poziomu terenu urządzonego przy budynku pomieszczenia kuchni głównej nr -1.9 oraz pomieszczenia intendentki/ta nr -1.2, zaprojektowanych w przyziemiu w modernizowanym budynku Szkoły Podstawowej nr 7 im. Kornela Makuszyńskiego, zlokalizowanej w Mikołowie przy ulicy Zamkowej 1 obręb Mokra działki nr 553/12, 318/150, 255/150, 248/150, z zastrzeżeniem spełnienia warunków określonych w sentencji decyzji. Biorąc powyższe pod uwagę należało orzec jak sentencji decyzji.

Niniejsza decyzja dotyczy wyłącznie wyrażenia zgody na usytuowanie poniżej poziomu terenu przy budynku pomieszczeń objętych wnioskiem, natomiast obiekt, w którym zlokalizowane będą przedmiotowe pomieszczenia, powinien spełniać pozostałe wymagania sanitarnohigieniczne stawiane przez przepisy prawa powszechnie obowiązującego dla tego typu obiektów i prowadzonej w nich działalności.

Decyzja ta nie jest tożsama z uzgodnieniem dokumentacji projektowej dotyczącej rozwiązań funkcjonalno-przestrzennych przedmiotowego obiektu i nie zwalnia z obowiązku uzgodnienia dokumentacji projektowej inwestycji wraz z rozwiązaniem wentylacji/klimatyzacji, pod względem wymagań higienicznych i zdrowotnych, stosownie do postanowień art. 3 pkt 2 lit. a lub art. 34 ust. 1 ustawy o Państwowej Inspekcji Sanitarnej.

Pouczenie

1. Od decyzji niniejszej służy stronie odwołanie do Głównego Inspektora Sanitarnego za pośrednictwem Śląskiego Państwowego Wojewódzkiego Inspektora Sanitarnego (40-074 Katowice, ul. Raciborska 39) w terminie 14 dni od dnia doręczenia decyzji.
2. W terminie 14 dni od dnia otrzymania decyzji strona może w formie pisemnej zrzec się prawa do wniesienia odwołania od decyzji. W sytuacji, gdy po zapoznaniu się z treścią decyzji we wskazanym wyżej terminie strona zrzeknie się prawa do wniesienia odwołania, decyzja staje się ostateczna i prawomocna z dniem doręczenia Śląskiemu Państwowemu Wojewódzkiemu Inspektorowi Sanitarnemu, pisemnego oświadczenia o zrzeczeniu się prawa do wniesienia odwołania przez ostatnią ze stron postępowania.

3. Podania (żądania, wyjaśnienia, odwołania, zażalenia) wnosi się na piśmie, za pomocą telefaksu lub ustnie do protokołu. Podania utrwalone w postaci elektronicznej wnosi się na adres do doręczeń elektronicznych lub za pośrednictwem konta w systemie teleinformatycznym organu administracji publicznej. Jeżeli przepisy odrębne nie stanowią inaczej, podania wniesione na adres poczty elektronicznej organu administracji publicznej pozostawia się bez rozpoznania (art. 63 §1 Kpa). Zatem przesłanie odwołania do organu drogą elektroniczną za pośrednictwem zwykłej skrzynki pocztowej elektronicznej (email) nie jest tożsame ze złożeniem dokumentu na adres do doręczeń elektronicznych i pozostawione będzie bez rozpoznania. Adres do korespondencji elektronicznej/doręczeń elektronicznych ŚPWIS:

- elektroniczna skrzynka podawcza wpisana do bazy adresów elektronicznych (BAE) w systemie e-Doręczeń: AE:PL-50345-70371-GBTGU-18;

dr n.med. Dorota Wodzisławska - Czapla
Zastępca Śląskiego Państwowego
Wojewódzkiego Inspektora Sanitarnego
/dokument podpisany elektronicznie/
15-01-2026

Otrzymuje:

Pani Małgorzata Szrot-Górska – pełnomocnik,
(adres w aktach sprawy)

Do wiadomości:

PPIS w Tychach

Potwierdzam zgodność wydruku z dokumentem wydanym w postaci elektronicznej:

Identyfikator dokumentu	376694.1417928.2090351
Nazwa dokumentu	NS-NZ.9022.17.15.2025 Decyzja zagłębienie.pdf
Tytuł dokumentu	NS-NZ.9022.17.15.2025 Decyzja zagłębienie
Sygnatura dokumentu	NS-NZ.9022.17.15.2025
Data dokumentu	2026-01-15
Skrót dokumentu	31B46AC0AA5899D537EB8FAAC69EF3682445228D
Wersja dokumentu	1.5
Data podpisu	2026-01-15 14:04:43
Podpisane przez	Dorota Maria Wodzisławska-Czapla Zastępca Śląskiego Państwowego Wojewódzkiego Inspektora Sanitarnego

EZD 3.128.103.103.

Data wydruku: 2026-01-15

Autor wydruku: Jończyk Marek (mł. asystent)

KLAUZULA INFORMACYJNA

Celem wypełnienia obowiązku, wynikającego z art. 13 Rozporządzenia Parlamentu Europejskiego i Rady (UE) 2016/679 z dnia 27 kwietnia 2016 r. w sprawie ochrony osób fizycznych w związku z przetwarzaniem danych osobowych i w sprawie swobodnego przepływu takich danych oraz uchylenia dyrektywy 95/46/WE (zwanej dalej: RODO), uprzejmie informuję co następuje:

1. Administratorem danych osobowych przetwarzanych w Wojewódzkiej Stacji Sanitarno-Epidemiologicznej w Katowicach jest Śląski Państwowy Wojewódzki Inspektor Sanitarny, będący Dyrektorem Stacji. Adres: Katowice przy ul. Raciborska 39, e-mail: wsse.katowice@sanepid.gov.pl, telefon 32 351 23 15.
2. Wojewódzka Stacja Sanitarno-Epidemiologiczna w Katowicach wyznaczyła inspektora ochrony danych, z którym może się Pani/Pan skontaktować poprzez email iod@wsse.katowice.pl lub pisemnie na adres siedziby Administratora. Z inspektorem ochrony danych można się kontaktować we wszystkich sprawach dotyczących przetwarzania danych osobowych oraz korzystania z praw związanych z przetwarzaniem danych.
3. Pani/Pana dane osobowe są przetwarzane w celu:
 - realizacji zadań przypisanych organom Państwowej Inspekcji Sanitarnej na mocy ustawy z 14 marca 1985 r. o Państwowej Inspekcji Sanitarnej i innych ustaw szczególnych oraz aktów wykonawczych do nich, na podstawie art.6 ust. 1 lit. c i e Rozporządzenia RODO;
 - w celu wypełnienia obowiązku prawnego ciążącego na Śląskim Państwowym Wojewódzkim Inspektorze Sanitarnym;
 - gdy przetwarzanie jest niezbędne do wykonania zadań powierzonych do realizacji Państwowej Inspekcji Sanitarnej na obszarze województwa śląskiego;
 - gdy jest to niezbędne do wykonania umowy, której stroną jest osoba, której dane dotyczą, lub do podjęcia działań na żądanie osoby, której dane dotyczą, przed zawarciem umowy;
 - na podstawie udzielonej zgody.
4. W przypadkach, gdy przepisy prawa tego nie wymagają, nie powinniście Państwo przekazywać Śląskiemu Państwowemu Wojewódzkiemu Inspektorowi Sanitarnemu danych osobowych osób trzecich, a jeśli dane takie zostaną jednak przekazane uważa się, że odbyło się to za zgodą tych osób.
5. Odbiorcami Państwa danych osobowych, w zależności od przesłanki prawnej przetwarzania, są:
 - inne właściwe organy Państwowej Inspekcji Sanitarnej, inne organy administracyjne, sądy – jeżeli na mocy przepisów szczególnych administrator zobowiązany jest do przekazania im danych osobowych bądź podmioty te są uprawnione do żądania udostępnienia takich danych;
 - strony postępowania, ich pełnomocnicy, przedstawiciele stron (jeśli w danej sprawie występują), uprawnieni na podstawie przepisów prawa do dostępu do akt sprawy zawierających dane osobowe, którym rozstrzygnięcie sprawy Śląski Państwowy Wojewódzki Inspektor Sanitarny zobowiązany jest doręczyć;
 - podmioty przetwarzające dane osobowe, w przypadku, gdy Śląski Państwowy Wojewódzki Inspektor Sanitarny powierzył takiemu podmiotowi przetwarzanie danych osobowych na podstawie umowy;
 - wszystkie osoby, które w związku z przetwarzaniem danych będą mogły się z nimi zapoznać, jeśli Śląski Państwowy Wojewódzki Inspektor Sanitarny ma obowiązek upubliczniania danych;
 - dostawcy usług, z których korzysta administrator celem zapewnienia wykonywania przez niego zadań, w tym dostawcy oprogramowania, dostawcy usług teleinformatycznych, operatorzy pocztowi;
 - wszystkie osoby objęte Państwa zgodą.

W przypadkach określonych przepisami prawa, zobowiązującymi Śląskiego Państwowego Wojewódzkiego Inspektora Sanitarnego do przekazywania posiadanych danych osobowych innym organom w ramach prowadzonych postępowań, dane te będą tym organom przekazywane. Organy te nie są jednak uznawane za odbiorców tych danych, a przetwarzanie przez nie Państwa danych osobowych musi być zgodne z przepisami o ochronie danych, mającymi zastosowanie do celów przetwarzania.

6. Pani/Pana dane osobowe nie są przekazywane do państwa trzeciego lub organizacji międzynarodowych, nie są przetwarzane w sposób zautomatyzowany, w tym w formie profilowania.
7. Okres przechowywania przez Śląskiego Państwowego Inspektora Sanitarnego Państwa danych osobowych uzależniony jest od:
 - rodzaju sprawy, jaka została wniesiona do Śląskiego Państwowego Inspektora Sanitarnego i nadanej jej kategorii archiwalnej, zgodnej z jednolitym rzeczowym wykazem akt określonym przepisem prawa. Państwa dane osobowe mogą być jednak przechowywane dłużej ze względu na to, że materiały będące we władaniu administracji publicznej mogą być usunięte tylko na podstawie zgody archiwum państwowego;
 - okresu obowiązywania umowy oraz czasu wygaśnięcia wzajemnych roszczeń wynikających z umowy.
8. Mają Państwo prawo dostępu do Państwa danych osobowych oraz prawo żądania ich sprostowania. Śląski Państwowy Wojewódzki Inspektor Sanitarny musi mieć pewność, że nie udostępni Państwa danych osobom nieuprawnionym, dlatego w przypadku powzięcia wątpliwości, co do tożsamości osoby, która wnioskuje o dostęp do danych lub żąda ich sprostowania, stosowane są w Wojewódzkiej Stacji Sanitarno-Epidemiologicznej procedury autoryzacji, co może wiązać się ze skierowaniem do Państwa prośby o dodatkowe informacje weryfikujące.
9. W przypadkach określonych przepisami prawa mają Państwo również prawo do:
 - ograniczenia przetwarzania danych osobowych;
 - przeniesienia danych do innego administratora;
 - wniesienia sprzeciwu wobec przetwarzania danych osobowych;
 - sprostowania danych osobowych;
 - usunięcia danych osobowych.
10. W przypadku przetwarzania danych osobowych wyłącznie na podstawie wyrażania zgody na takie przetwarzanie, można w dowolnym momencie cofnąć zgodę na przetwarzanie danych, bez wpływu na zgodność z prawem przetwarzania, którego dokonano na podstawie zgody udzielonej przed jej cofnięciem, z tym, że nie dotyczy to danych, które podlegają archiwizacji, zgodnie z obowiązującymi Śląskiego Państwowego Wojewódzkiego Inspektora Sanitarnego przepisami prawa.
11. Podanie Śląskiemu Państwowemu Wojewódzkiemu Inspektorowi Sanitarnemu danych osobowych umożliwiających Państwa identyfikację uzależnione jest od rodzaju sprawy, w związku z którą dane są przetwarzane. W związku z tym może to być sytuacja, kiedy podanie danych jest:
 - warunkiem uczestniczenia w czynnościach podejmowanych przez Śląskiego Państwowego Wojewódzkiego Inspektora Sanitarnego będącego Dyrektorem Wojewódzkiej Stacji Sanitarno-Epidemiologicznej poprzedzających zawarcie umowy oraz warunkiem zawarcia umowy. Niepodanie danych osobowych, umożliwiających Państwa identyfikację, oznacza utratę możliwości uczestniczenia w czynnościach podejmowanych przez Śląskiego Państwowego Wojewódzkiego Inspektora Sanitarnego, a w konsekwencji utratę możliwości zawarcia umowy;
 - obowiązkiem wynikającym z przepisu prawa; jeśli Śląski Państwowy Wojewódzki Inspektor Sanitarny tych danych nie będzie posiadał, Państwa sprawa nie będzie mogła zostać rozpatrzona;
 - niezbędne do wykonania zadania powierzonego do realizacji Państwowej Inspekcji Sanitarnej na obszarze województwa śląskiego; jeśli Śląski Państwowy Wojewódzki Inspektor Sanitarny tych danych nie będzie posiadał, realizacja takiego zadania może być utrudniona, jak również Państwa sprawa nie będzie mogła zostać rozpatrzona;
 - niezbędne do dokonania czynności, na którą wyraża Państwo zgodę.
12. Podanie danych osobowych jest obowiązkiem ustawowym. Skutki odmowy podania danych określają przepisy prawa, a w szczególności odmowa podania danych może skutkować odmową załatwienia sprawy
13. Mają Państwo prawo do wniesienia skargi do Prezesa Urzędu Ochrony Danych Osobowych (na adres: ul. Stawki 2, 00-193 Warszawa), jeśli uznają, że przetwarzanie danych osobowych przez Śląskiego Państwowego Inspektora Sanitarnego narusza przepisy o ochronie tych danych.

- 12.** Warunki przyłączenia do sieci gazowej ,
nr sprawy:3100/0000042737/00001/2026/00000 z dnia 22.04.2026r.

Polska Spółka Gazownictwa sp. z o.o.
Oddział Zakład Gazowniczy w Zabrze
ul. Szczęść Boże 11, 41-800 Zabrze

Dział Obsługi Klienta
ul. Szczęść Boże 11, 41-800 Zabrze
tel. 22 444 33 33
e-mail: dzial.przylaczen.zabrze@psgaz.pl

GMINA MIKOŁÓW
ul. Rynek 16
43-190 Mikołów

Nasz znak: 3100/0000042737/00001/2026/00000

Zabrze, 22.04.2026

WARUNKI PRZYŁĄCZENIA DO SIECI GAZOWEJ

***Przewidywany pobór gazu ziemnego wysokometanowego w ilości większej niż 10 m³/h/
gazu ziemnego zaazotowanego w ilości większej niż 25 m³/h***

W odpowiedzi na wniosek z dnia 16.04.2026 r. w oparciu o Rozporządzenie Ministra Gospodarki z dnia 2 lipca 2010 r. w sprawie szczegółowych warunków funkcjonowania systemu gazowego (Dz. U. z 2018 r., poz. 1158 z późn. zm.), wydaje się następujące Warunki przyłączenia do sieci gazowej:

1. Rodzaj paliwa: gaz z rodziny gazy ziemne, wysokometanowy, symbol E
2. Miejsce przyłączenia instalacji podmiotu (Punkt wyjścia z systemu gazowego):
 - budynek szkoły podstawowej, adres: Mikołów, ul. Zamkowa 1
 - Obszar Rozliczeniowy Ciepła spalania (ORCS)¹ 30000303
3. Cel wykorzystania paliwa gazowego:
 - Przygotowanie posiłków
 - Przygotowanie CWU
 - Ogrzewanie pomieszczeń
4. Rodzaj i ilość urządzeń gazowych, które będą podłączone do instalacji gazowej:

Urządzenie	Moc urządzenia [kW]	Liczba urządzeń [szt.]	Moc urządzeń [kW]
Taboret gazowy	9	2	18
Kocioł od 30 kW	200	1	200
Kuchnia gazowa	20	1	20
Łączna moc [kW]			238

5. Charakterystyka dostawy i odbioru paliwa gazowego:

W roku	Min. godzinowy [m ³ /h]	Maks. godzinowy [m ³ /h]	Min. dobowy [m ³ /doba]	Maks. dobowy [m ³ /doba]	Min. roczny [m ³ /rok]	Maks. roczny [m ³ /rok]
2026	5	22	89	588	2.700	18.000

¹ Wartość ORCS dostępna na stronie Polskiej Spółki Gazownictwa - Mapa ORCS i jakość gazu (psgaz.pl)

W roku	Min. godzinowy [m ³ /h]	Maks. godzinowy [m ³ /h]	Min. dobowy [m ³ /doba]	Maks. dobowy [m ³ /doba]	Min. roczny [m ³ /rok]	Maks. roczny [m ³ /rok]
2027	5	22	89	588	2.700	18.000
Docelowo	5	22	89	588	2.700	18.000

Charakterystyka sezonowa dostawy i odbioru paliwa gazowego:

% poboru rocznego				Razem
I kwartał	II kwartał	III kwartał	IV kwartał	
35	15	15	35	100%

6. Moc przyłączeniowa: 22 [m³/h].

7. Ciśnienie paliwa gazowego:

7.1. w sieci dystrybucyjnej: minimalne: 100,00 [kPa] maksymalne: 400,00 [kPa]

7.2. w punkcie dostarczania i odbioru: minimalne: 1,60 [kPa] maksymalne: 2,50 [kPa]

8. Miejsce włączenia do czynnej sieci gazowej:

8.1. Przyłącze istniejące średniego ciśnienia

8.2. Materiał: PE, DN 32 [mm]

8.3. Lokalizacja: Mikołów, ul. Zamkowa 1

8.4. Dodatkowe informacje o miejscu włączenia:

9. Zakres i parametry techniczne budowy gazociągu lub rozbudowy sieci gazowej w związku z przyłączeniem:

Ciśnienie	Materiał-rodzaj, typ, typoszereg	Średnica [mm]	Długość [m]
nie dotyczy	nie dotyczy	nie dotyczy	nie dotyczy

9.1. Dodatkowe informacje techniczne dotyczące budowy gazociągu lub rozbudowy sieci gazowej:

10. Zakres i parametry techniczne budowy przyłącza:

Liczba przyłączy: 0 szt.

Ciśnienie	Moc przyłącza	Materiał-rodzaj, typ, typoszereg	Średnica [mm]	Długość [m]	Granica własności i jej lokalizacja
nie dotyczy	nie dotyczy	nie dotyczy	nie dotyczy	nie dotyczy	nie dotyczy

10.1. Dodatkowe informacje techniczne dotyczące budowy przyłącza gazowego:

11. Wymagania dotyczące kontroli dostawy odbioru paliwa gazowego:

11.1. Miejsce dostawy i odbioru: Mikołów, ul. Zamkowa 1

11.2. Miejsce usytuowania gazomierza: zgodnie z pkt. 11.3.

11.3. Charakterystyka układu pomiarowego:

11.3.1. Typ gazomierza: Gazomierz miechowy G16 - 1 [szt.], rozstaw króćców: R280, lokalizacja: w punkcie gazowym, status urządzenia: projektowane

11.3.2. rejestrator szczytów godzinowych z przekazem telemetrycznym - 1 [szt.], lokalizacja: w punkcie gazowym, status urządzenia: projektowane

11.3.3. Układ pomiarowy służący do rozliczeń winien spełniać zalecenia obowiązujących standardów w tym: ST-IGG-0203:2022 Budowa i eksploatacja układów pomiarowych, ST-IGG-0204 Przeliczniki i Rejestratory, ST-IGG-0202 Pomiar i rozliczenia paliwa gazowego.

11.4. Wymagania dotyczące redukcji:

11.4.1. montaż urządzenia: reduktor ciśnienia o przepustowości do 25 [m³/h] - 1 [szt.], lokalizacja: w punkcie gazowym, status urządzenia: projektowane;

UWAGA !

Budowa nowego Punktu redukcyjno-pomiarowego Q 25 m³/h z GM 16, na istniejącym przyłączy.

12. Miejsce rozgraniczenia sieci gazowej PSG sp. z o.o. i instalacji odbiorcy przyłączanego: zgodnie z pkt. 10.

Punkt redukcyjno-pomiarowy wraz z szafką stanowią własność PSG.

13. Określenie możliwości korzystania z innych źródeł energii, w przypadku przerw lub ograniczeń w dostarczeniu paliwa gazowego:

14. Gazociąg/przyłącze/podziemne odcinki instalacji powinny być zaprojektowane i wykonane, w trybie określonym prawem budowlanym, zgodnie z Rozporządzeniem Ministra Gospodarki z dnia 26 kwietnia 2013

- r. w sprawie warunków technicznych, jakim powinny odpowiadać sieci gazowe i ich usytuowanie (Dz.U. z 2013 r. poz. 640), w oparciu o dokumentację techniczną oraz dokumenty wymagane Prawem budowlanym.
15. Instalacja gazowa powinna być zaprojektowana i wykonana w trybie określonym Prawem budowlanym, zgodnie z wymogami Rozporządzenia Ministra Infrastruktury z dnia 12 kwietnia 2002 r. w sprawie warunków technicznych, jakim powinny odpowiadać budynki i ich usytuowanie (Dz. U. 2022 r., poz. 1225 z późn. zm.) w oparciu o dokumentację techniczną, na którą uzyskano prawomocne pozwolenie na budowę lub zgłoszenie na roboty budowlane (w przypadku gdy pozwolenie na budowę nie jest wymagane, a wymagane jest zgłoszenie). Zgodnie z powyższymi przepisami zabrania się stosowania w jednym budynku gazu płynnego i gazu z sieci gazowej.
 16. Zaprojektowanie i wykonanie instalacji gazowej leży po stronie Klienta. Obowiązkiem Klienta, jako Inwestora instalacji gazowej jest zapewnienie, zgodnie z Prawem Budowlanym, powierzenia prac projektowych i budowlanych osobom posiadającym wymagane kwalifikacje do pełnienia samodzielnych funkcji technicznych w budownictwie oraz posiadającym przynależność do właściwej Izby Inżynierów Budownictwa.
 17. Wewnętrzna instalację gazową należy zabezpieczyć przed prądami błądzącymi w przypadku, gdy przyłącze gazowe wykonane będzie z rur stalowych.
 18. Dokumentację projektową należy uzgodnić w PSG sp. z o.o. Oddział Zakład Gazowniczy w Zabrze w zakresie rozwiązań technicznych budowy gazociągu/przyłącza oraz pomiaru paliwa gazowego.
 19. Opłata za przyłączenie jest ustalana i pobierana w wysokości wynikającej z Taryfy obowiązującej w dniu zawarcia Umowy o przyłączenie, wg obowiązującej stawki plus podatek VAT.
 20. Opłata za przyłączenie określona zostanie w Umowie o przyłączenie, stanowiącej podstawę do rozpoczęcia przez PSG sp. z o.o. prac projektowych i budowlanych.
 21. Szacunkowa wysokość opłaty za przyłączenie wynosi 3.147,78 zł netto plus podatek VAT, to jest łącznie 3.871,77 zł.
 22. Zakres przyłączenia obejmuje wykonanie dokumentacji projektowej i uzyskanie dokumentu określonego Prawem budowlanym, wykonanie przyłączenia, nadzór nad jego realizacją oraz włączenie do czynnej sieci gazowej.
 23. Przyłączane do sieci urządzenia, instalacje muszą spełniać wymagania techniczne i eksploatacyjne zapewniające:
 - 23.1. Bezpieczeństwo funkcjonowania systemu gazowego.
 - 23.2. Zabezpieczenie systemu gazowego przed uszkodzeniami spowodowanymi niewłaściwą pracą przyłączonych urządzeń.
 - 23.3. Zabezpieczenie przyłączonych urządzeń, instalacji przed uszkodzeniami w przypadku awarii lub wprowadzenia ograniczeń w poborze lub dostarczaniu paliw gazowych.
 24. Realizacja przyłączenia do sieci gazowej może nastąpić po zawarciu Umowy o przyłączenie na pisemny wniosek Klienta i otrzymaniu na rzecz PSG sp. z o.o. Oddział Zakład Gazowniczy w Zabrze zgód właścicieli działek, przez które przebiegać będzie gazociąg/przyłącze, będących we władaniu osób trzecich. Planowany termin realizacji przyłączenia 4 miesiące od zawarcia umowy o przyłączenie.
 25. W przypadku zmiany parametrów odbioru paliwa gazowego, należy ponownie wystąpić z wnioskiem o określenie nowych Warunków przyłączenia do sieci gazowej.
 26. Warunki przyłączenia są ważne przez okres 24 miesiące od dnia ich wydania.
 27. Warunki przyłączenia sporządzono w dwóch egzemplarzach, w tym jeden dla Klienta.
 28. Klauzule:
 - 28.1. W realizacji przyłączenia (w tym w opracowaniach projektowych i ich uzgadnianiu) należy stosować rozwiązania techniczne i technologiczne przewidziane wewnętrznymi opracowaniami PSG sp. z o.o. Oddział Zakład Gazowniczy w Zabrze, których odpowiednie części tematyczne będą udostępnione projektantowi/ wykonawcy na jego zgłoszenie, wyrażone w formie pisemnej, tradycyjnej lub elektronicznej.
 - 28.2. Dopuszcza się przyjęcie w dokumentacji projektowej /projekcie budowlanym sieci gazowej rozwiązań technicznych innych niż opisane w pkt. 8, 9, 10 (z wyłączeniem zmiany lokalizacji granicy własności), co nie powoduje konieczności zmiany warunków przyłączenia. W przypadku zmian wpływających na wysokość opłaty za przyłączenie w stosunku do wysokości wynikającej z zawartej Umowy o przyłączenie, zastosowanie znajdzie tryb uregulowany w tej Umowie.
 - 28.3. Projekt wewnętrznej instalacji gazowej nie podlega uzgodnieniu w PSG sp. z o.o.
 - 28.4. Niniejsze Warunki przyłączenia do sieci gazowej stanowią oświadczenie o zapewnieniu dostarczania paliwa gazowego w rozumieniu art. 7 ust 14 Ustawy Prawo energetyczne, jednak nie są zobowiązaniem do sprzedaży paliwa gazowego.

- 28.5. Niniejsze warunki przyłączenia do sieci gazowej nie stanowią zobowiązania PSG sp. z o.o. do rezerwacji przepustowości technicznej systemu dystrybucyjnego ani do zawarcia Umowy o przyłączenie do sieci gazowej. Umowy o przyłączenie są zawierane po złożeniu wniosku o zawarcie tej Umowy w miarę istniejących warunków technicznych i ekonomicznych zgodnie z art. 7 ust 1 ustawy Prawo Energetyczne. PSG sp. z o.o. nie ponosi odpowiedzialności za działanie Podmiotu związane z przyłączeniem, podjęte przed zawarciem Umowy o przyłączenie.
- 28.6. Deklarowana przez Podmiot charakterystyka dostawy i odbioru paliwa gazowego określona na podstawie wniosku Podmiotu w pkt 5 Warunków, będzie podlegać weryfikacji przez PSG sp. z o.o. przez okres 3 pełnych lat kalendarzowych od terminu rozpoczęcia dostarczania paliwa gazowego do obiektu Podmiotu na podstawie umowy kompleksowej albo umowy o świadczenie usług dystrybucji. W przypadku nieodebrania przez Podmiot w tym okresie określonych ilości Paliwa gazowego, Podmiot zostanie obciążony opłatą określoną w Umowie o przyłączenie.
- 28.7. PSG sp. z o.o. nie ponosi odpowiedzialności za działanie Podmiotu związane z przyłączeniem, podjęte przed zawarciem Umowy o przyłączenie.
- 28.8. Zawarcie Umowy o przyłączenie podtrzymuje ważność Warunków przyłączenia.
- 28.9. Wniosek o zawarcie Umowy o przyłączenie oraz wzór Umowy o przyłączenie udostępniany jest na stronie internetowej PSG sp. z o.o. - www.psgaz.pl.
- 28.10 Inne istotne dla realizacji przedmiotowego przyłączenia informacje: KOD KRESKOWY WRAZ Z NUMEREM POD NA OSTATNIEJ STRONIE WARUNKÓW PRZYŁĄCZENIA JEST NIEZBĘDNY DLA SPRZEDAWCY W CELU ZAWARCIA UMOWY KOMPLEKSOWEJ.

L.p.	Numer POD	Kod kreskowy
1.	8018590365500099287608	

Adres: Mikołów ul. Zamkowa 1 dz. nr 553/12

POLSKA SPÓŁKA GAZOWNICTWA
Dokument został zaakceptowany przez:
WOJCIECH CICHY, Kier. Sekcji Przyłączania
DAWID PACER, St. Spec. ds. Obsługi Klienta
Wygenerowany elektronicznie.
Nie wymaga podpisu ani stempla.

Potwierdzam odbiór niniejszych Warunków przyłączenia do sieci gazowej

(miejscowość, data i czytelny podpis Klienta)

Nr. Klienta: 11063852

Opracował(a): Piotr Orlic w dniu 22.04.2026

Otrzymują:

1.Klient

2.3100